



Aðalhönnuður:

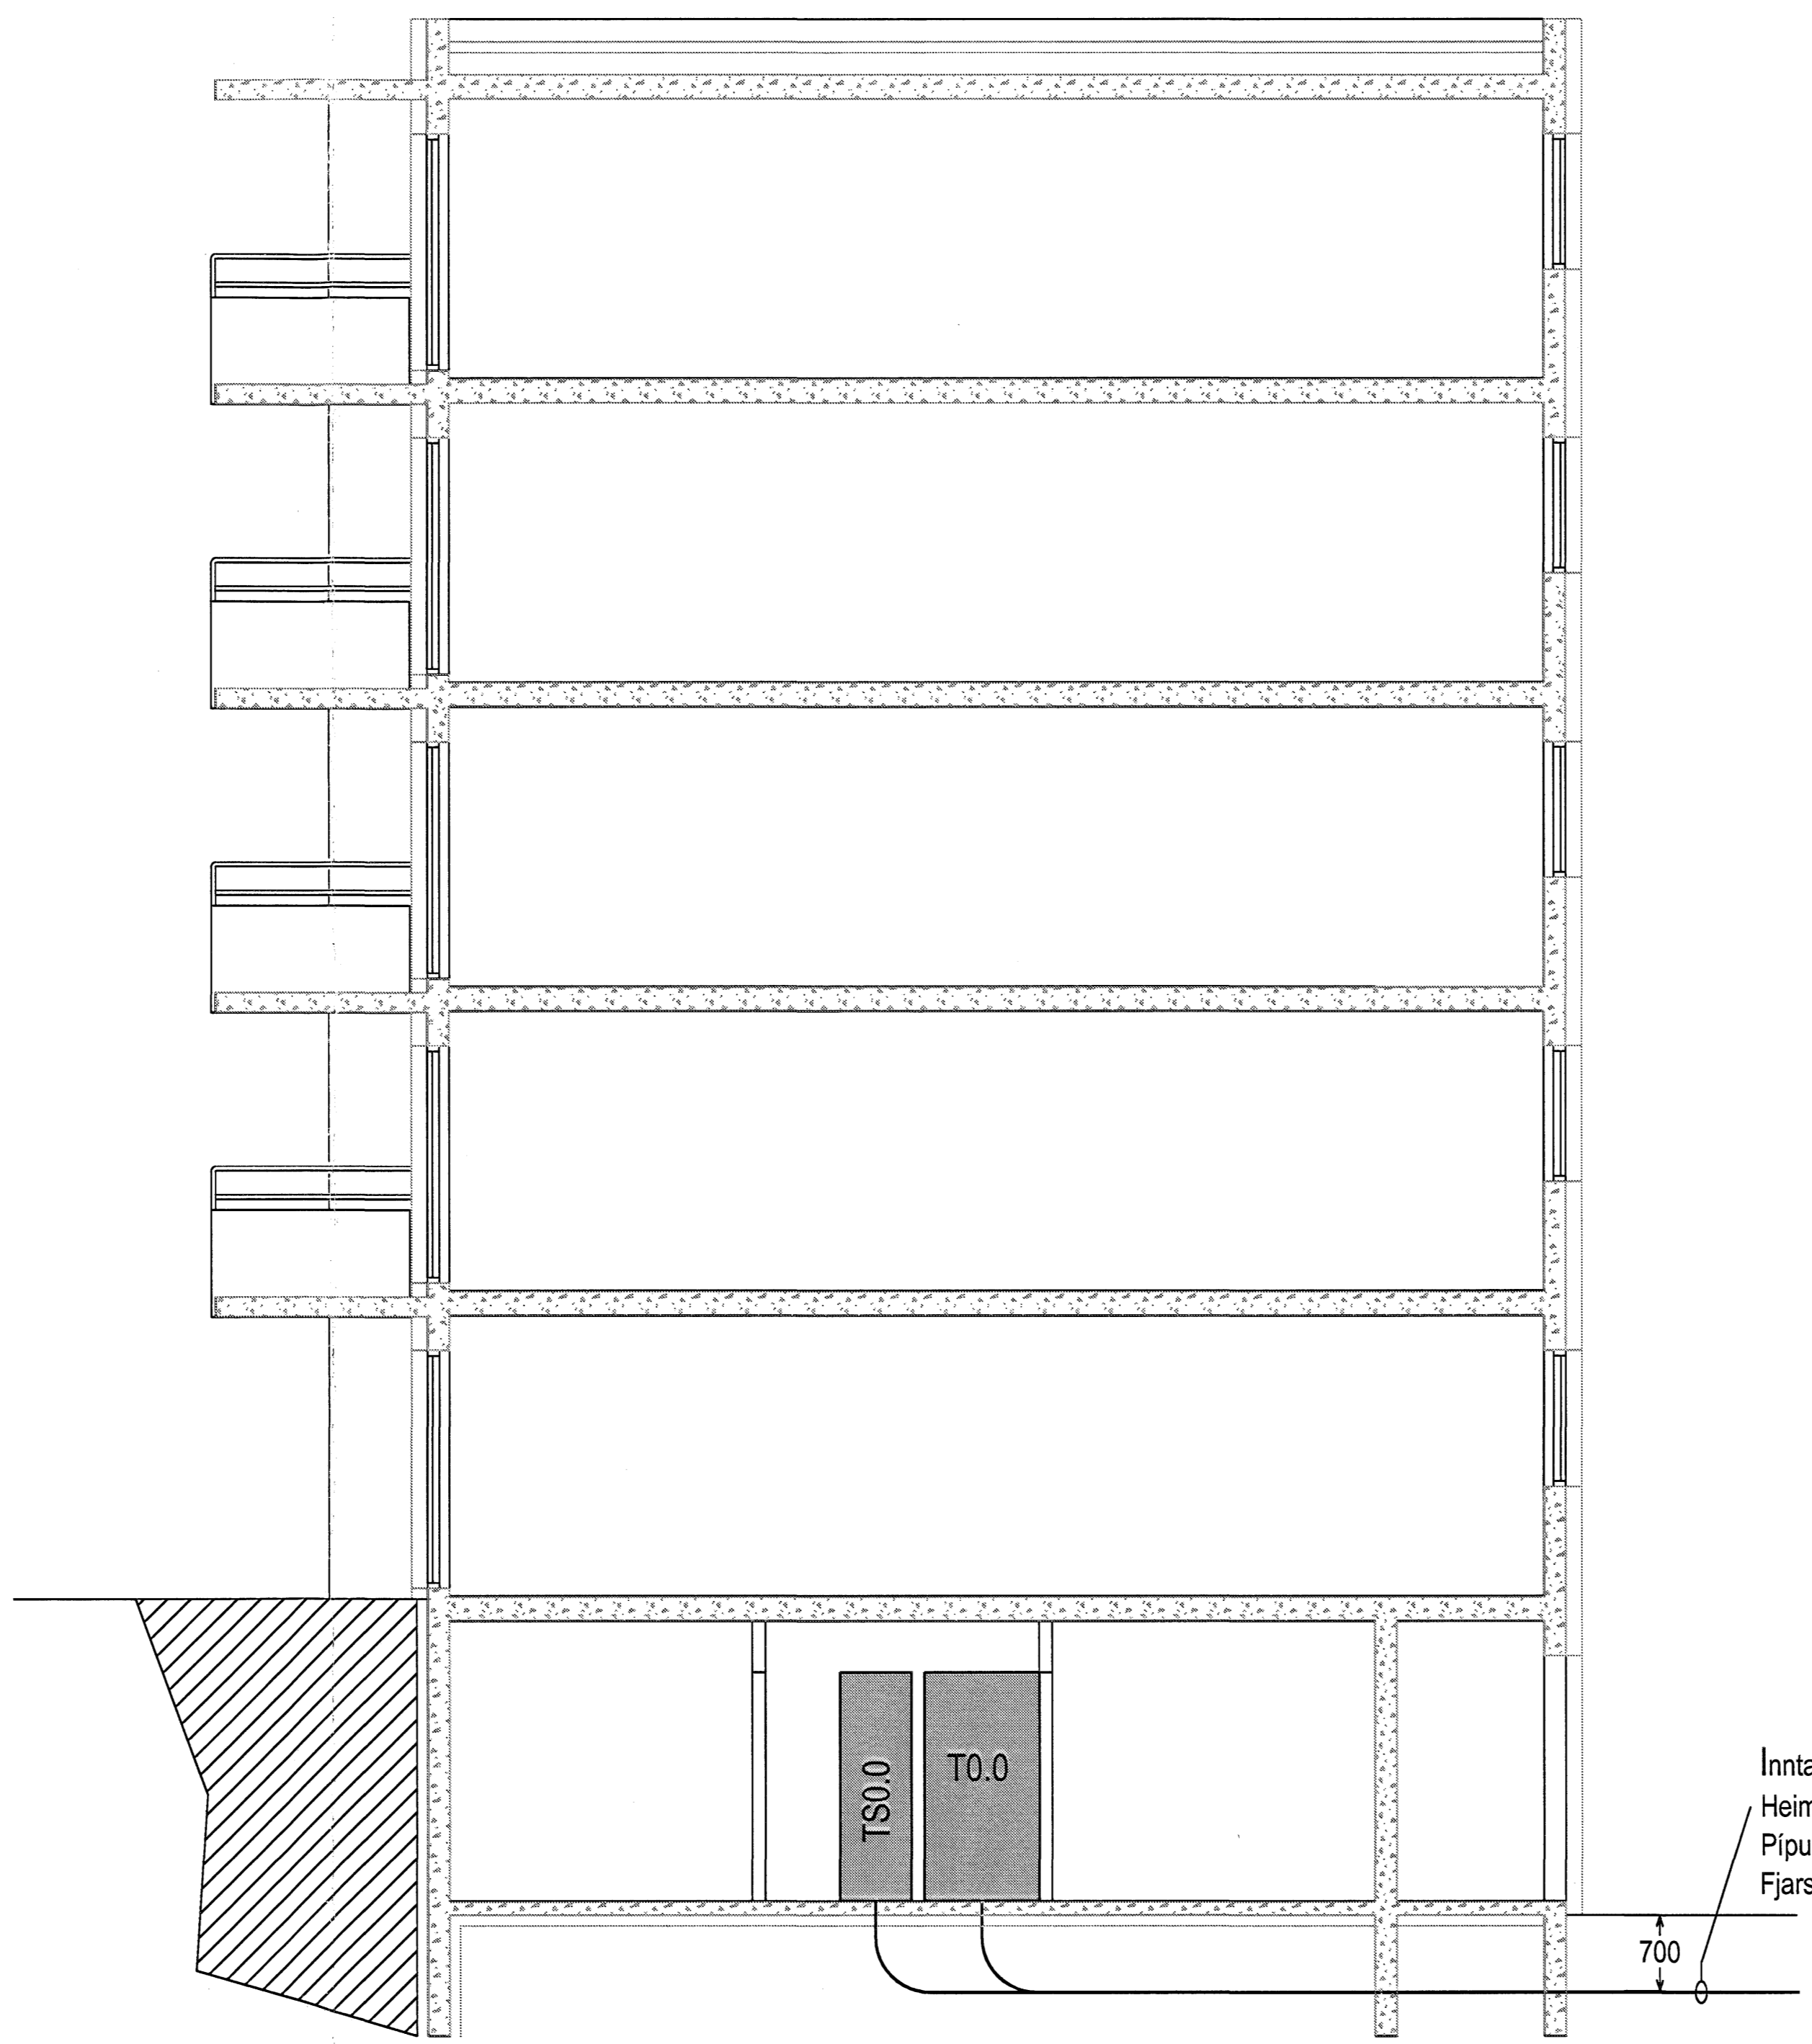

Inntakspipur:  
 Heimtaug Orkuveitu 75mm  
 Pipur fyrir lóðartýsingu 2x32mm  
 Fjarskipti 2x50mm

700

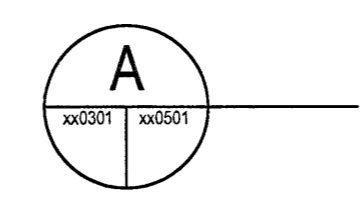

Breytingar:

- 
- 
- 
- 
- 
- 
- 


Hönnuður: *naun*  
 Gunnar E. Sveinsson  
 Yfirfarir: *ES*  
 Gunnar E. Sveinsson  
 Samþykkt: Davíð *[Signature]* kt: 100356-3339



Grensásvegur 3  
 108 Reykjavík  
 Sími 520 9900  
 Fax 520 9901  
 www.rts.is

Fjölbýlishús  
 Skipalón 25  
 220 Hafnarfirði

Sniðmynd  
 ---  
 Mkv: 1:50

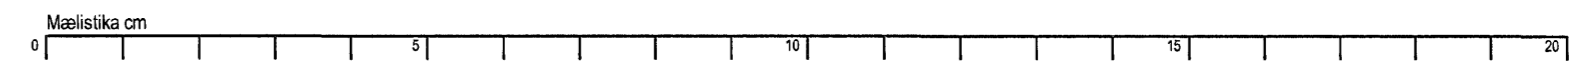

83-2000-1-  
 21.12.2006  
 xx0501 A