


SKÝRINGAMÝNDIR AF SÖKKULSKAUTI  
ERU EKKI Í MÆLIKVARÐA

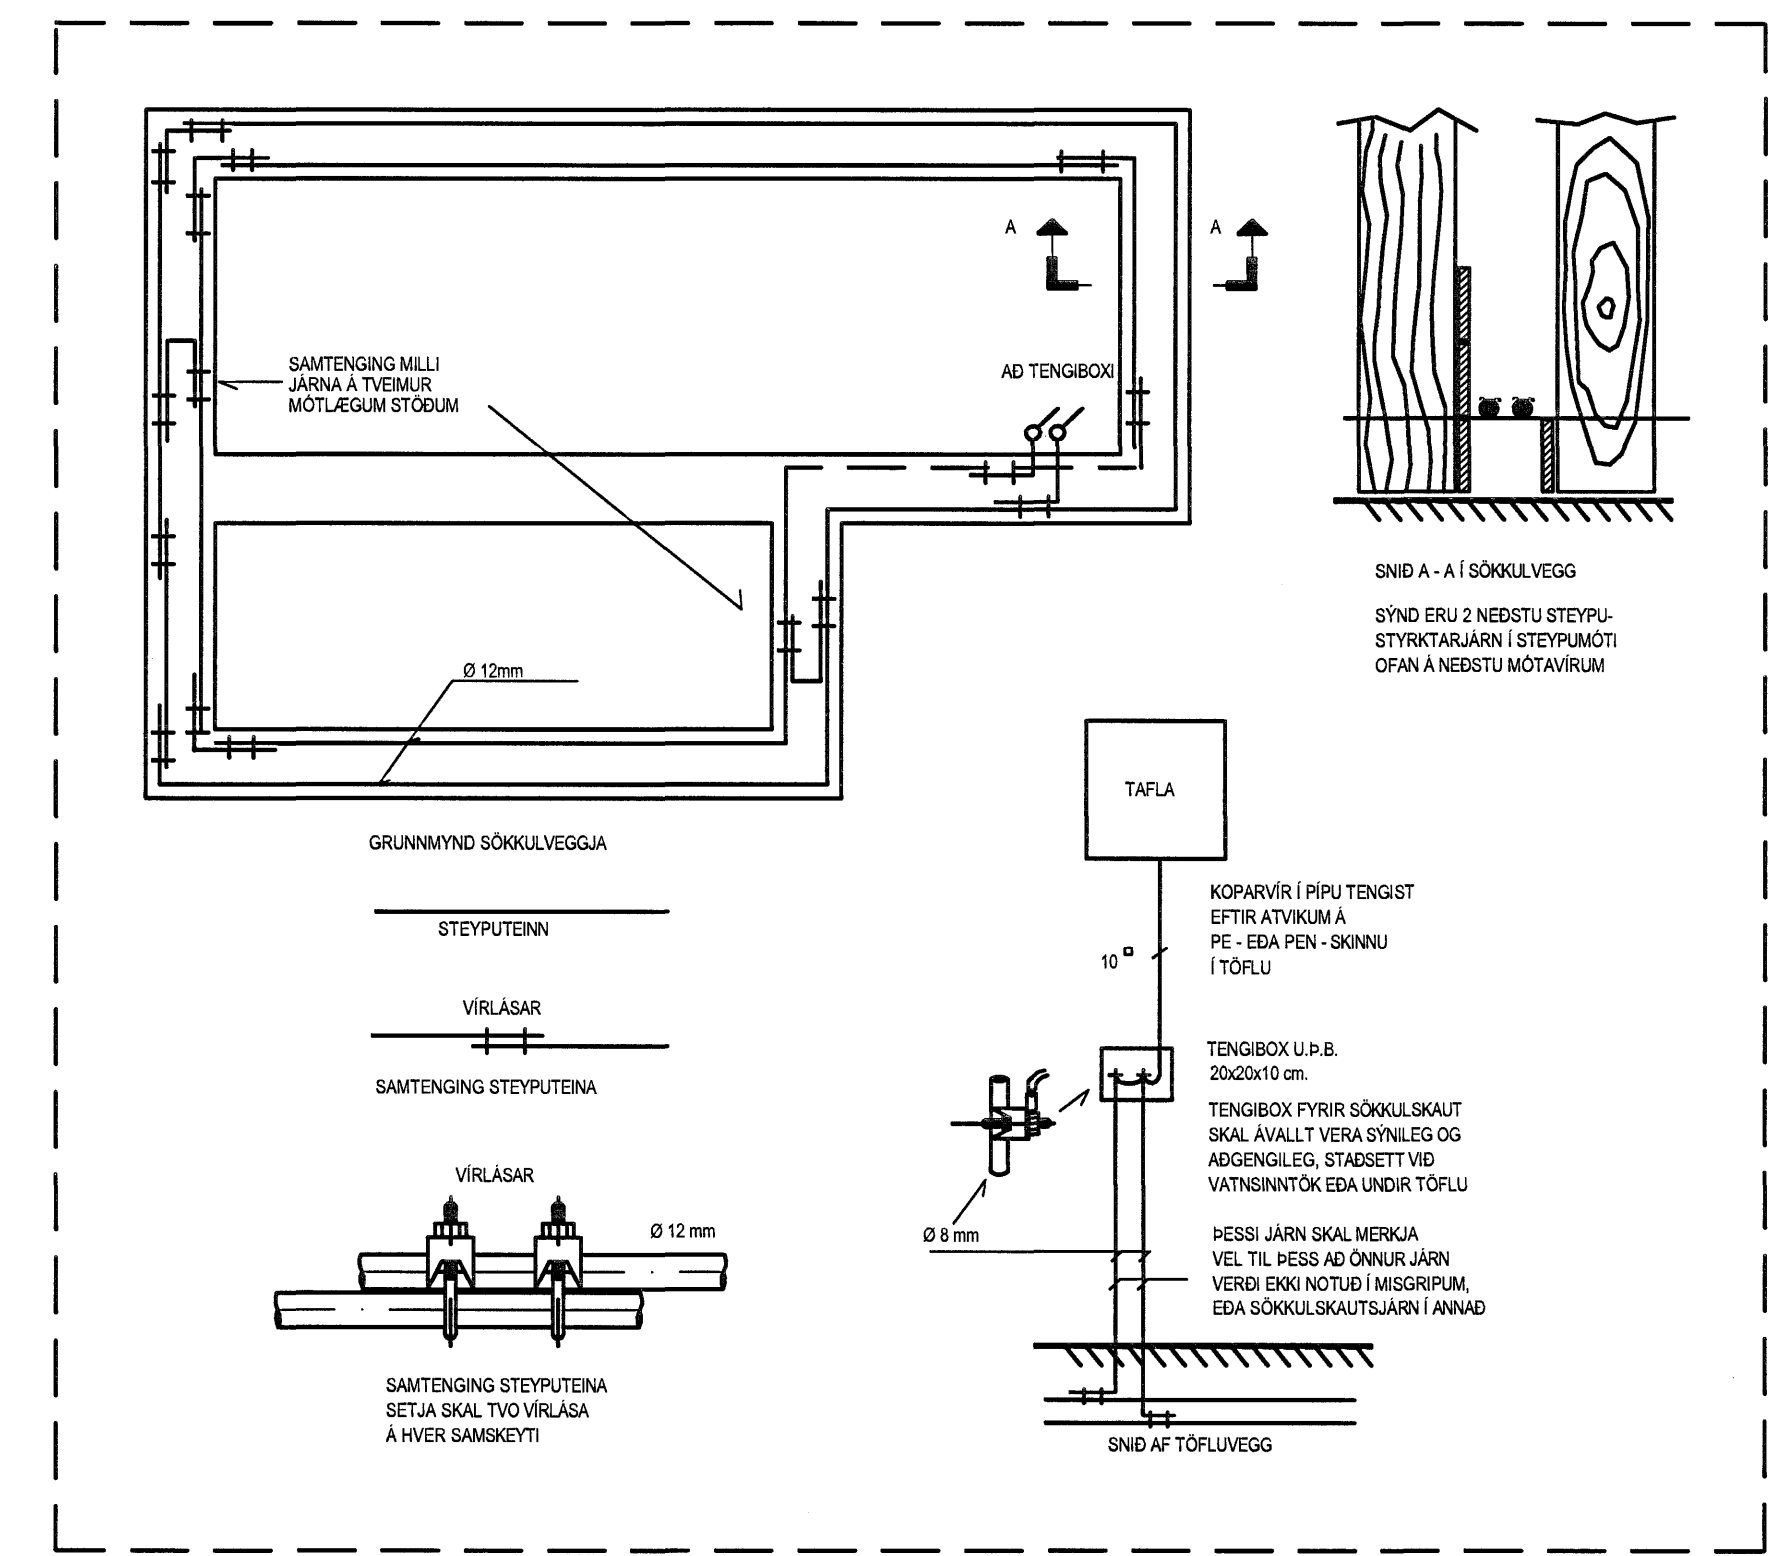

Skýringarmynd sökkulskaut

Breytingar:  
B1: 061219 - Fullnaðarsett  
Höfundur:  
Gunnar E. Sveinsson  
Yfirfarar:  
Gunnar E. Sveinsson  
Samþykkt: Davíð E. Sólveig  
Ít: 100356-3339

**RTS**  
VERKFRÆÐISTOFA  
Málstika 0m

Grensásvegur 3  
108 Reykjavík  
Sími 520 9900  
Fax 520 9901  
www.rts.is

Fjölbýlishús  
Skipalón 21  
220 Hafnarfirði

Sökkulskaut  
Mkv: ---

83-2000-1-  
14.11.2006  
xx1301 B1