



Abshönnuður:


Tillaga að uppröðun í aðaltöflu T0.0

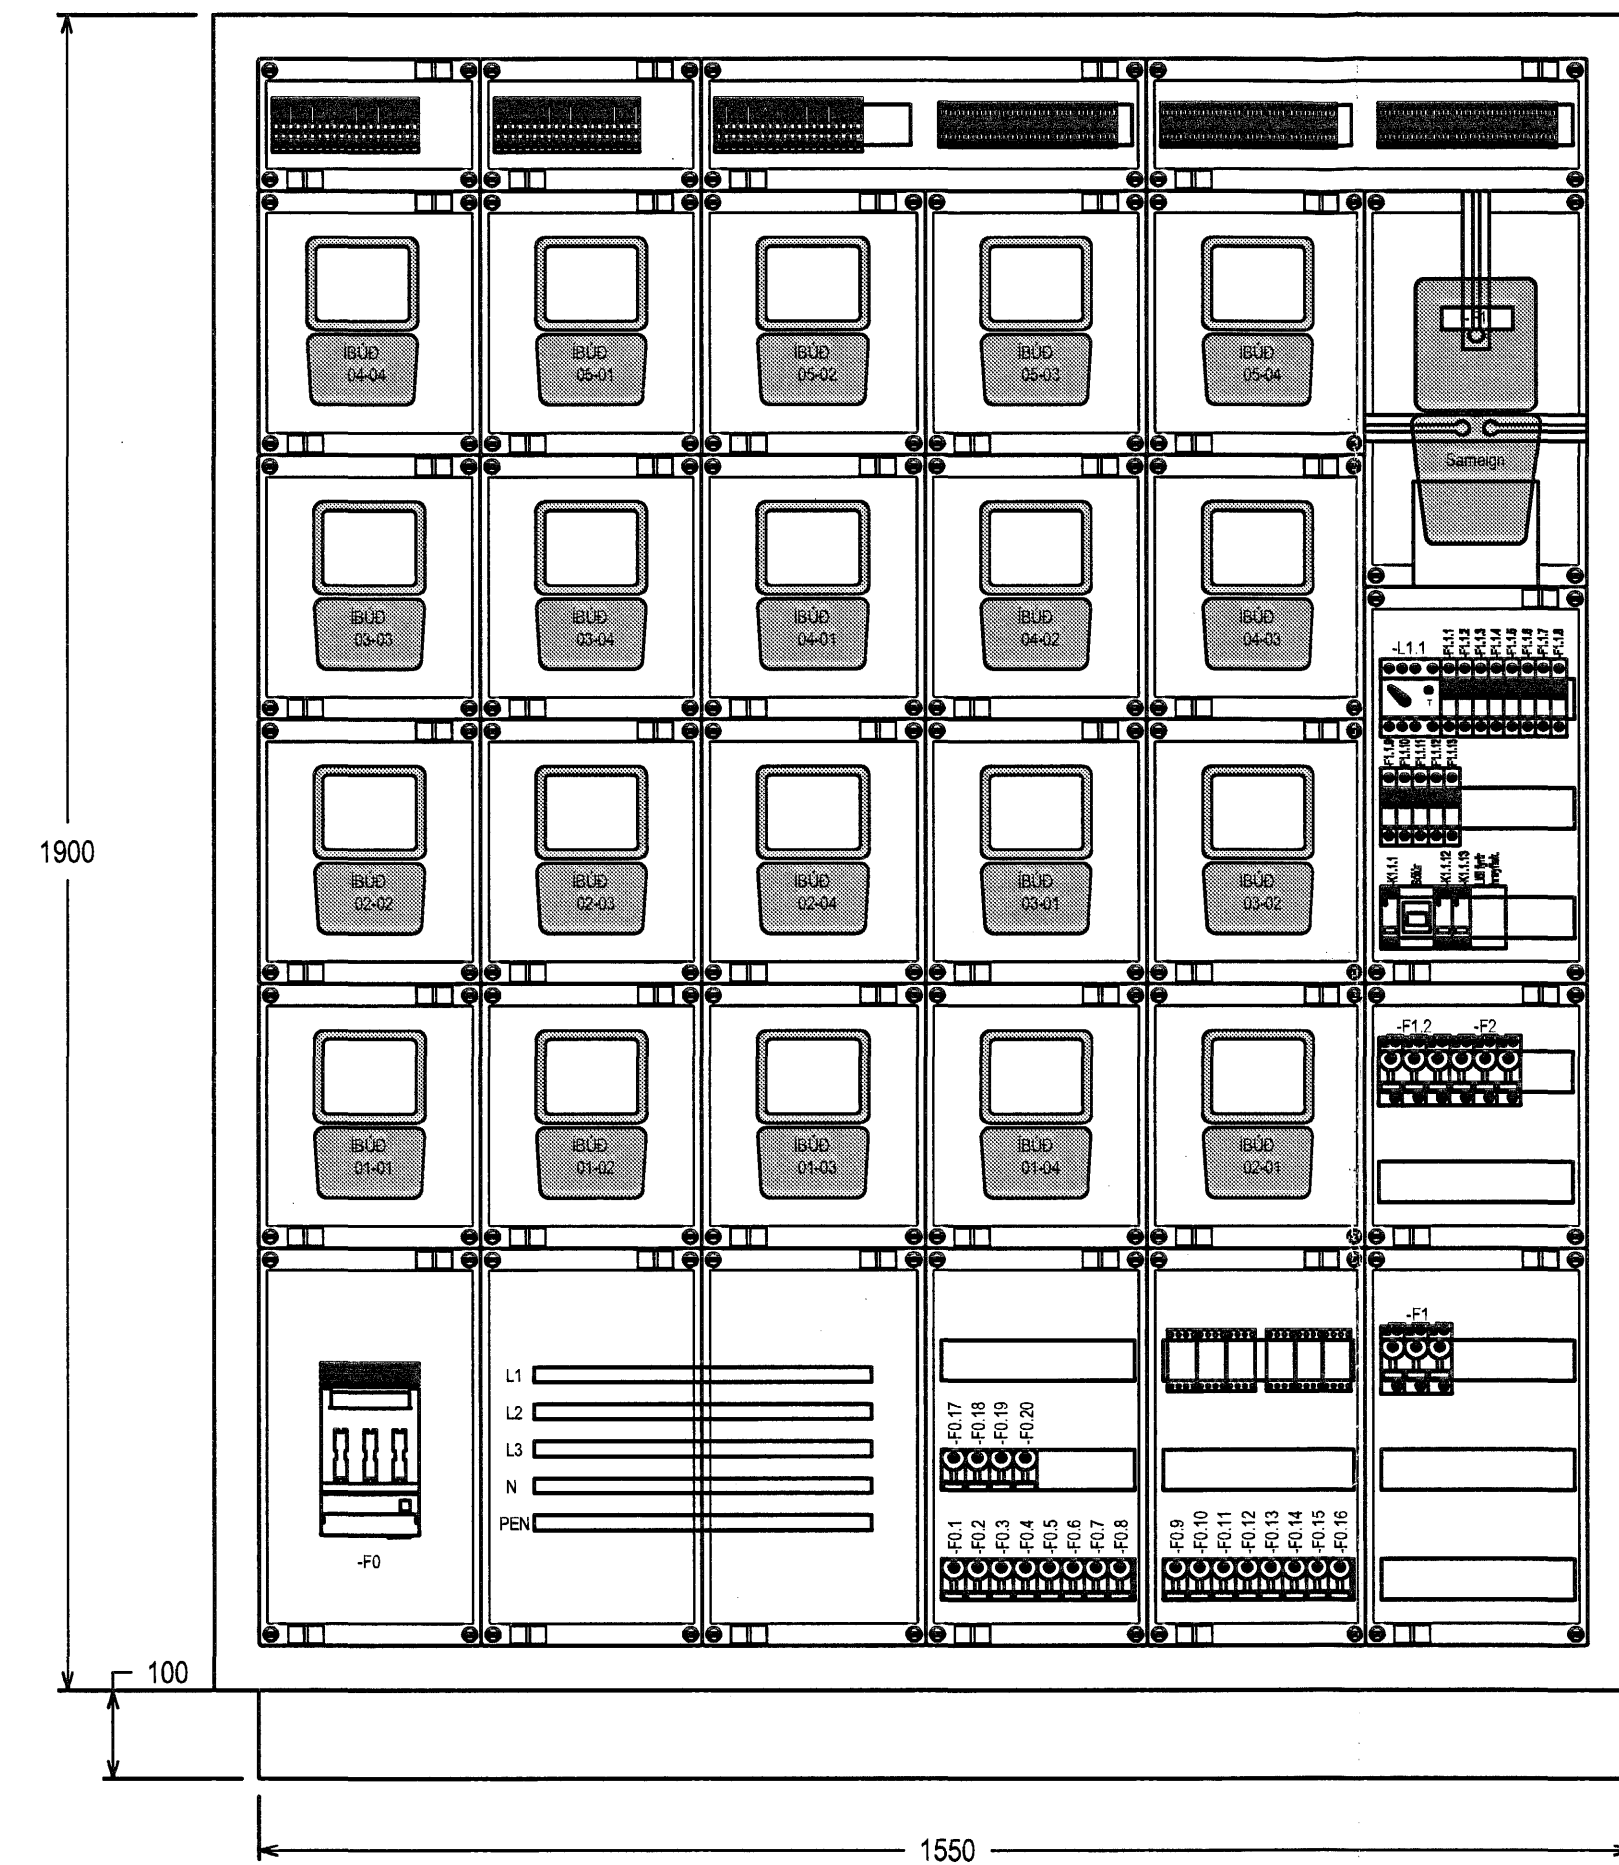

Tillaga að uppröðun í greinatöflu bilageymslu T0.

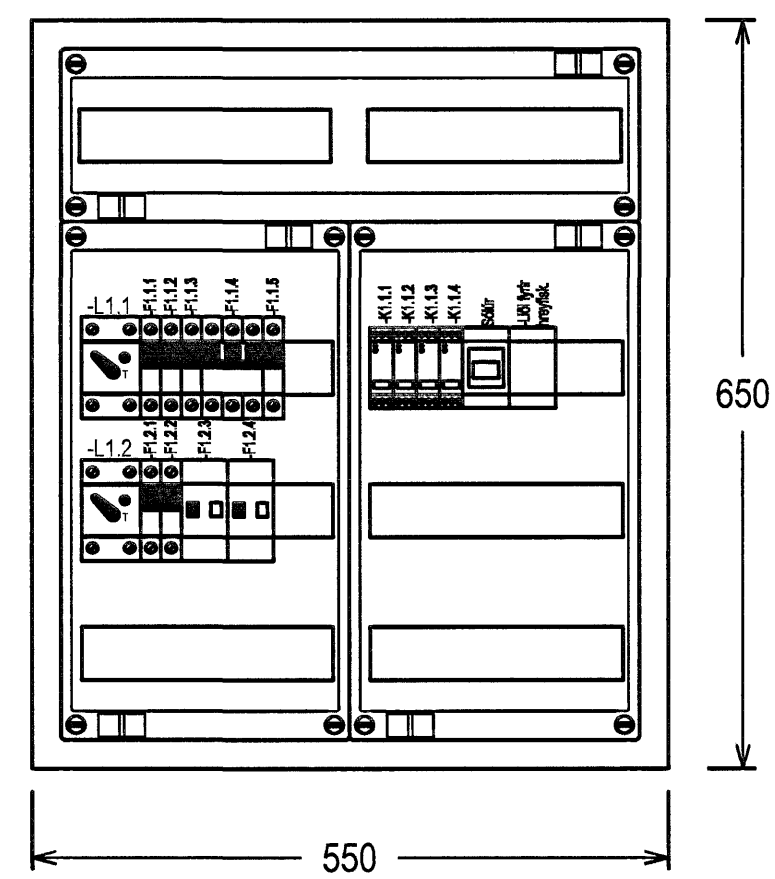

Tillaga að uppröðun í greinatöflum í íbúðum
Stærð taflna sé sem næst uppgefnum málum

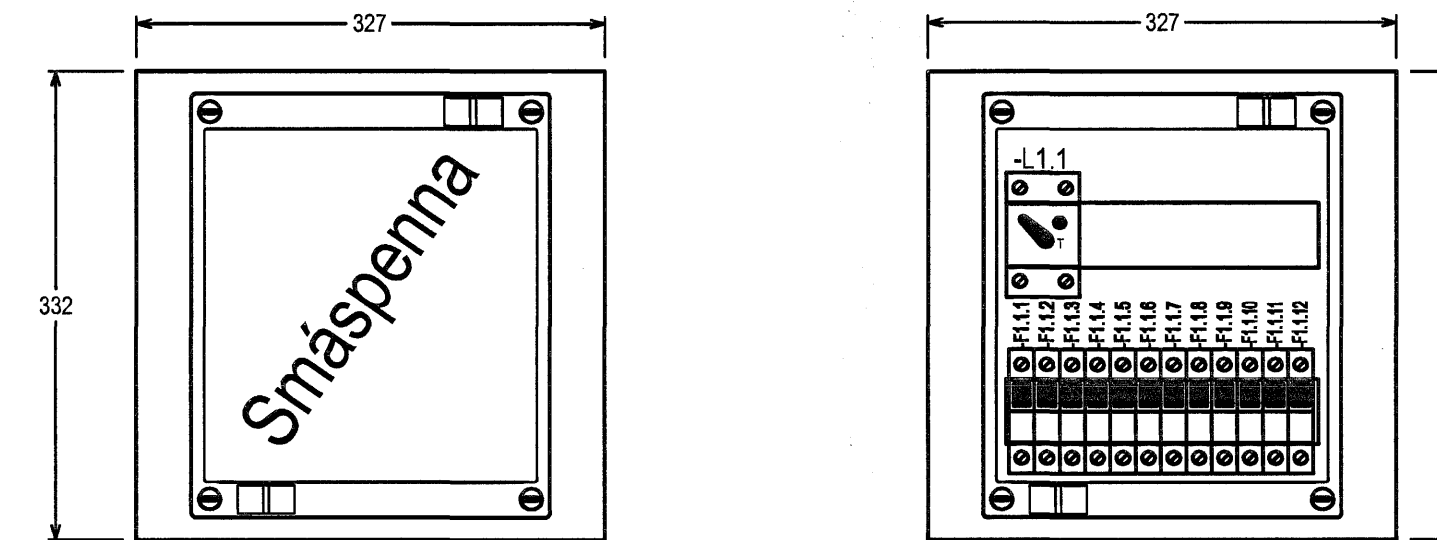

Breytingar:

-
-
-
-
-
-

Hönnuður:

Gunnar E. Sveinsson
Yfirfarar:
Gunnar E. Sveinsson

Samþykkt: Davíð E. Sólvason kt. 100356-3339

RTS
VERKFRÆÐISTOFA



Grensásvegur 3
108 Reykjavík
Sími 520 9900
Fax 520 9901
www.rts.is

Fjölbýlishús
Skipalón 21
220 Hafnarfirði

Útlit á aðaltöflu, greinatöflum íbúða
og töflu bilageymslu
Mkv: ---

83-2000-1-

061219

xx1103

A