Aðaltafla T0.0 TN-C-S 400/230 Vac

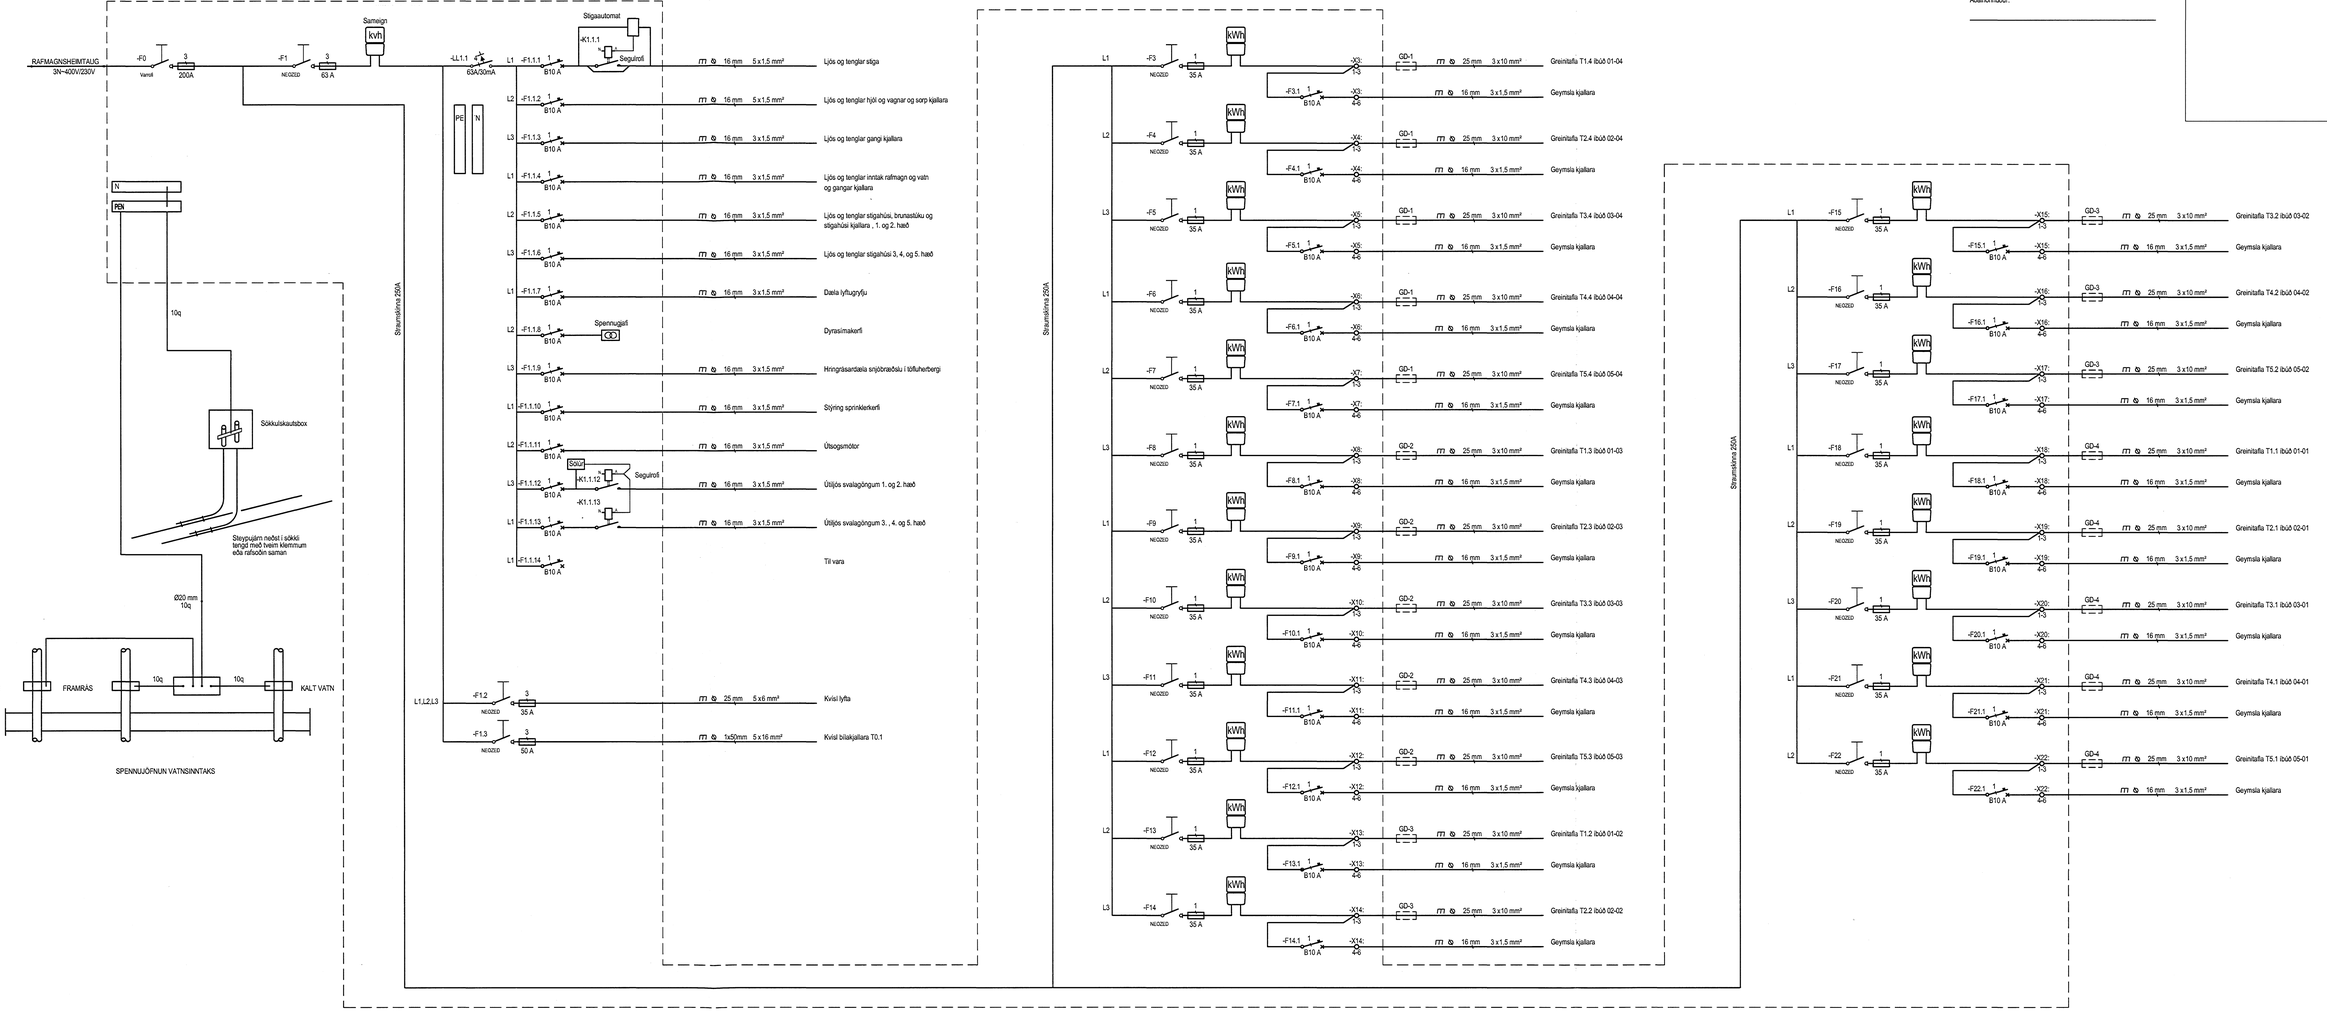

Breytingar:

B1: 061219 - Fullnaðarsett

Hönnuður: —

Gunnar E. Sverrisson

Yfirfarið:

Gunnar E. Sverrisson

Samþykkt: Davíð E. Sölvason kt: 100356-3339

RTS
VERKFRÆÐISTOFA

Grensásvegur 3
108 Reykjavík
Sími 520 9900
Fax 520 9901
www.rts.is

Fjölbýlishús
Skipalón 21
220 Hafnarfirði

Einlínumynd
Aðaltafla T0.0
Mkv: ----

83-2000-1-
xx1101 B1
14.11.2006