




Aðalhönnuður:

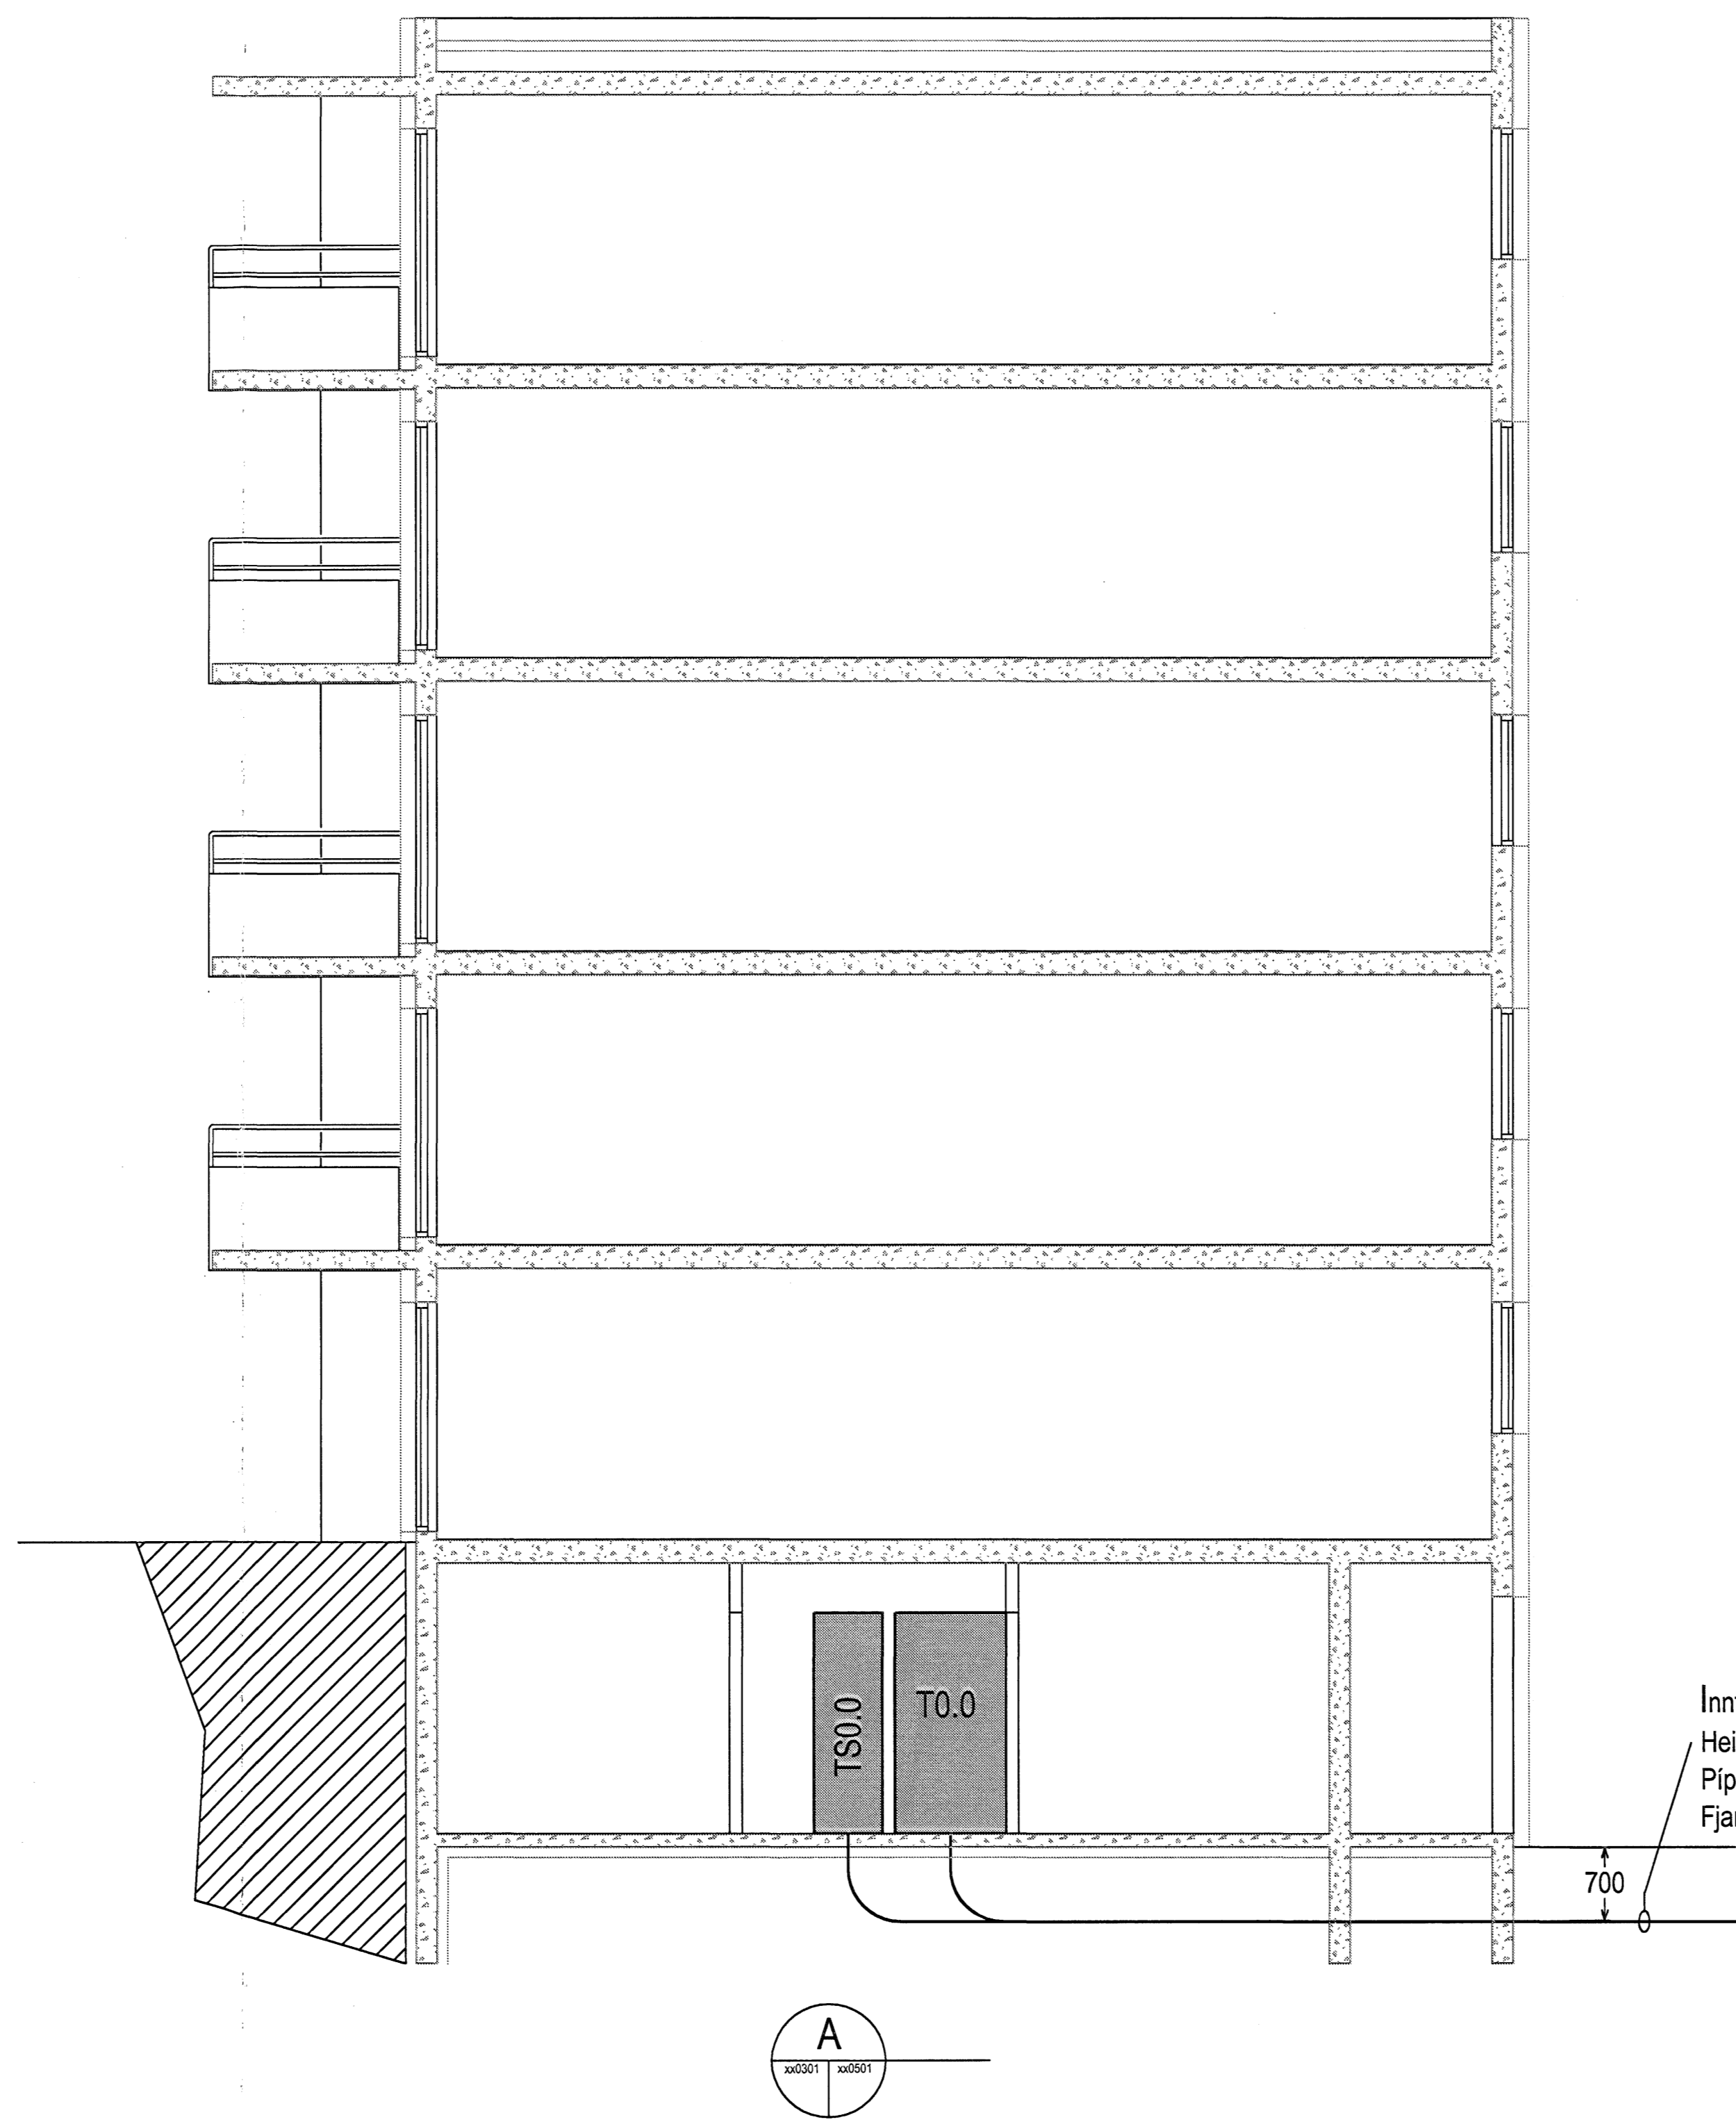

Inntakspípur:  
 Heimtaug Orkuveitu 75mm  
 Pípur fyrir lóðarlýsingu 2x32mm  
 Fjarskipti 2x50mm

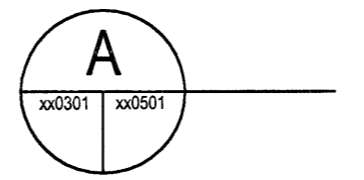

Breytingar:  
 B1: 061219 - Fullnabarsett  
 ---  
 ---  
 ---  
 ---  
 ---  
 ---


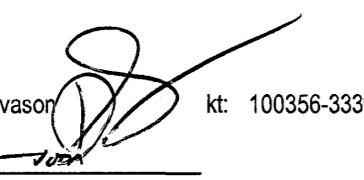
Hönnuður:  
 Gunnar E. Sveinsson  
 Yfirlitari:  
 Gunnar E. Sveinsson  
 Samþykkt: Davíð E. Sólvasar  kt. 100356-3339



Grensasvegur 3  
 108 Reykjavík  
 Sími: 520 9900  
 Fax: 520 9901  
 www.rts.is

Fjölbýlishús  
 Skipalón 21  
 220 Hafnarfirði

Sniðmynd  
 ---  
 Mkv: 1:50

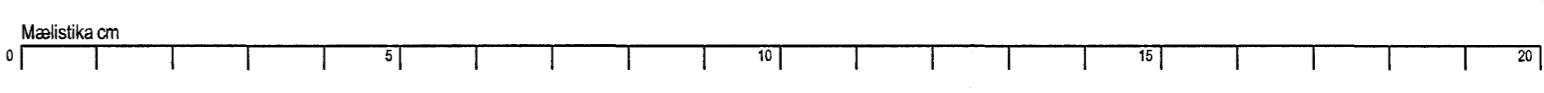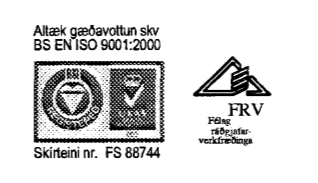

83-2000-1-  
 14.11.2006  
 xx0501 B1