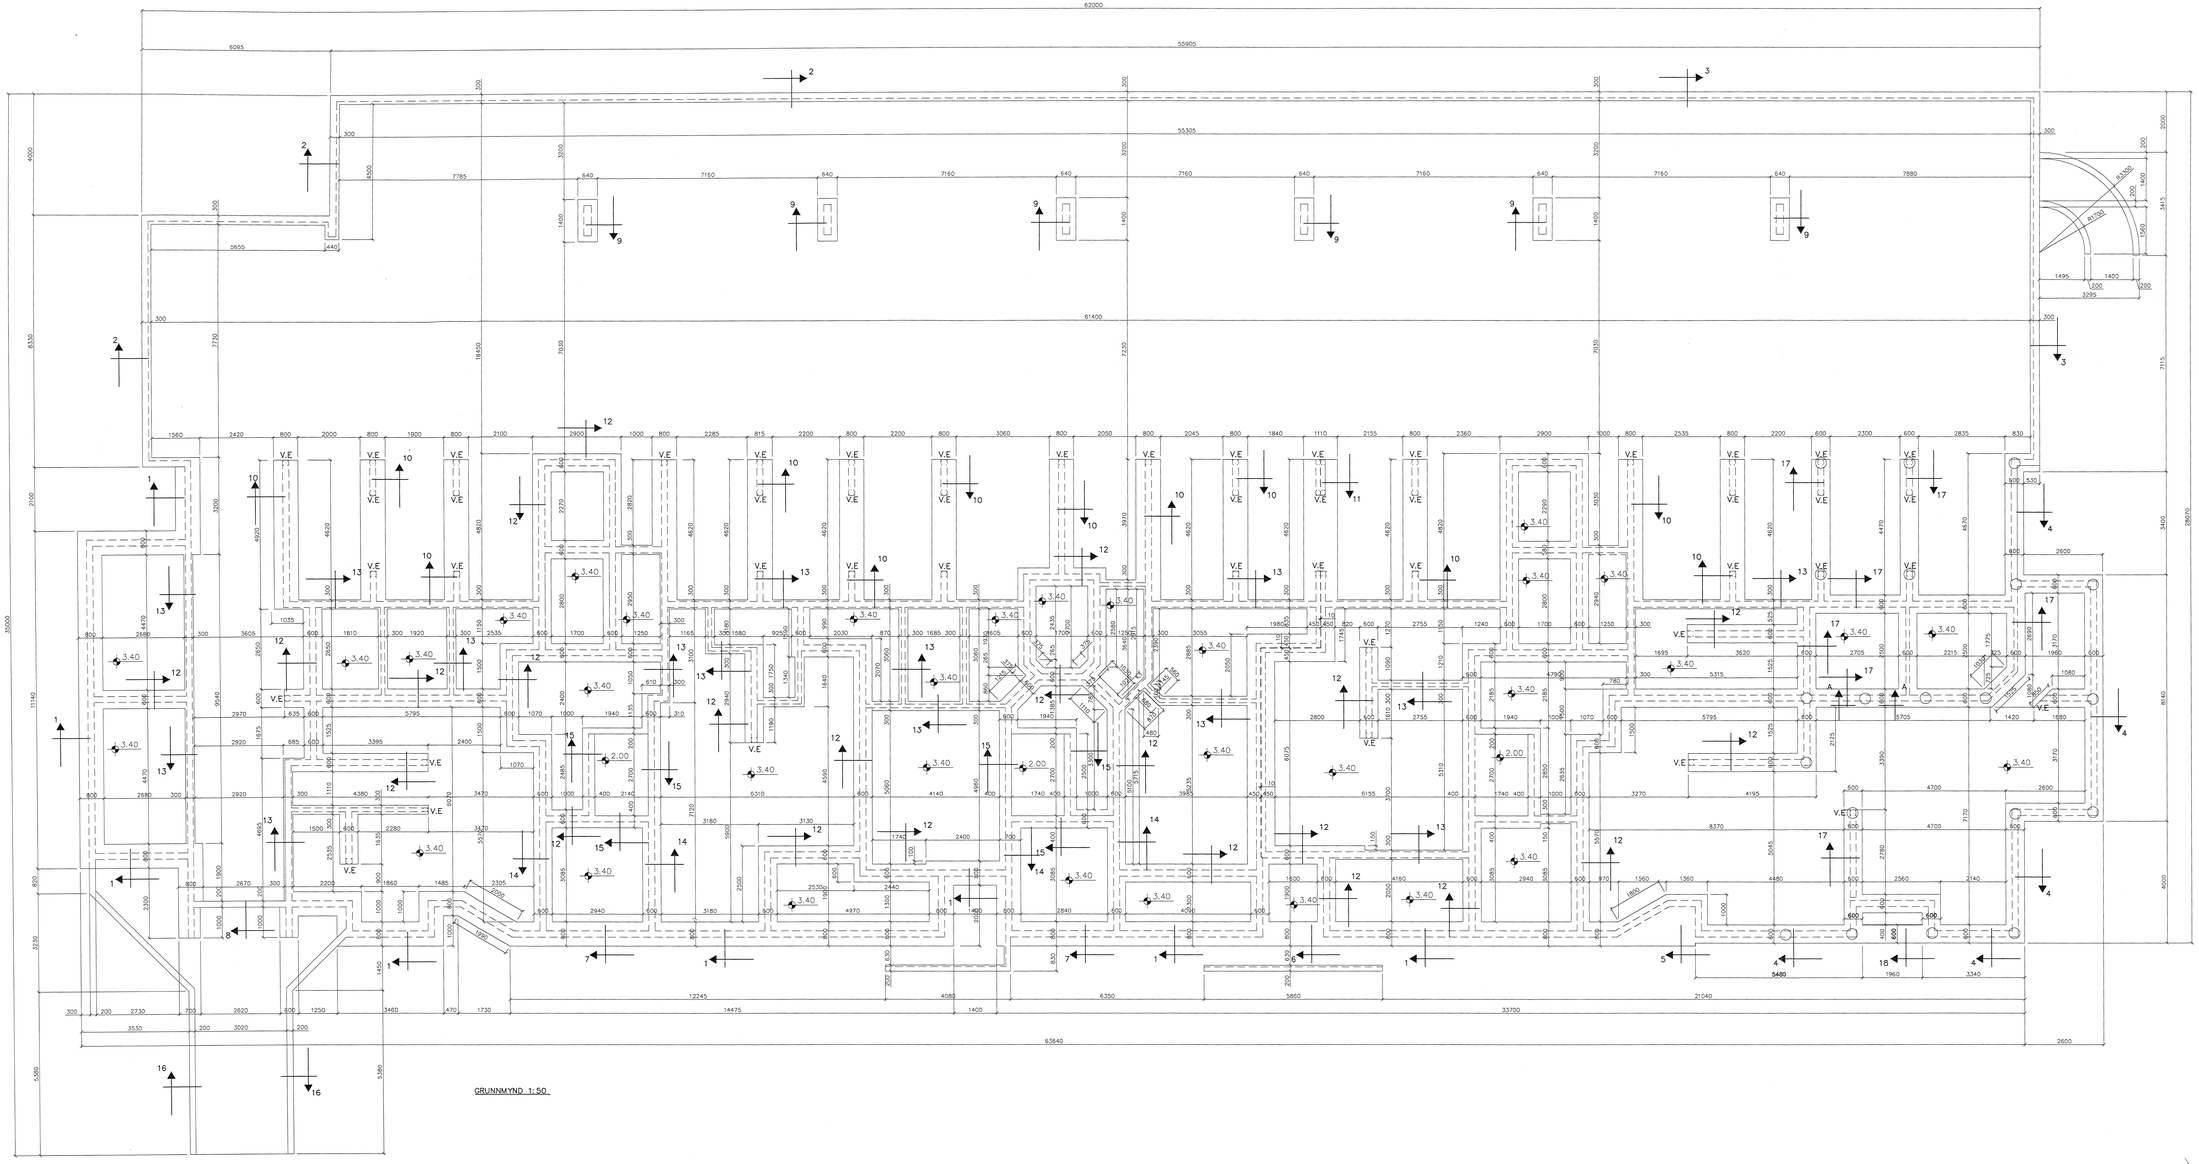

GRUNNMYND 1:50

VEGGENDAR 1:20

SKÝRINGAR

STEYPA S-250, SEMENTINNIHALD = 300kg/M
STEYPUHULA Í ÚTVEGGJUM = 30mm
STEYPUHULA Í PLÖTU = 20mm
BENDISTÁL K≥410

SKÝRINGAR

STEYPA=S250
LOFTINNIHALD > 5%
V/S-TALA < 0,55
BENDISTÁL= K≥410
ÞAR SEM HÉÐ UNDIRSTAÐA ER > 120 SM KOMI EINFÖLD GRIND K10 c/c 300M
FYLLING INN Í SÖKKLA SKAL VERA FRÓSTFRÍ OG ÞJAPPAST Í 3 SM LÖGUM
UNDIRSTÖÐUR HVÍLA Á KLÖPP.
MESTA ÁLAG Á UNDIRSTÖÐUR < 500 kN/M

01	13.02.07	VEGGJUM SNÍÐMERKTUM 4 OG 17	
		BRETT BÆTT VIÐ SNIÐ 18	G.H.
Br.	Dags.	Eðli breytinga	Sign

NORÐURBAKKI 5 A–B–C HAFNARFIRÐI

UNDIRSTÖÐUR–MÁLTEIKN

Samþykkt þann 22 FEB. 07

MKV.	1:50 1:20
DAGS.	APRÍL 2005
VERK NR	2608
TEIKN. NR.	1–01
HANNAÐ	SIG. ÞORLEIFSS. KT. 241148–3009
TEIKNAÐ	G.H.
YFIRFARIÐ	

Byggingarfulltrúinn í Hafnarfirði
F.h. Ásmundur Mýrdal

TÆKNIÞJÓNUSTA SIGURÐAR ÞORLEIFSSONAR ehf
STRANDGÖTU 11 220 HAFNARFIRÐI
SÍMI 555–4255 FAX 565–2875
E–mail tsth@simnet.is
Kt. 440693–2539