Burðarþol: Grunnmynd og loft yfir 1.hæð. 1:50.

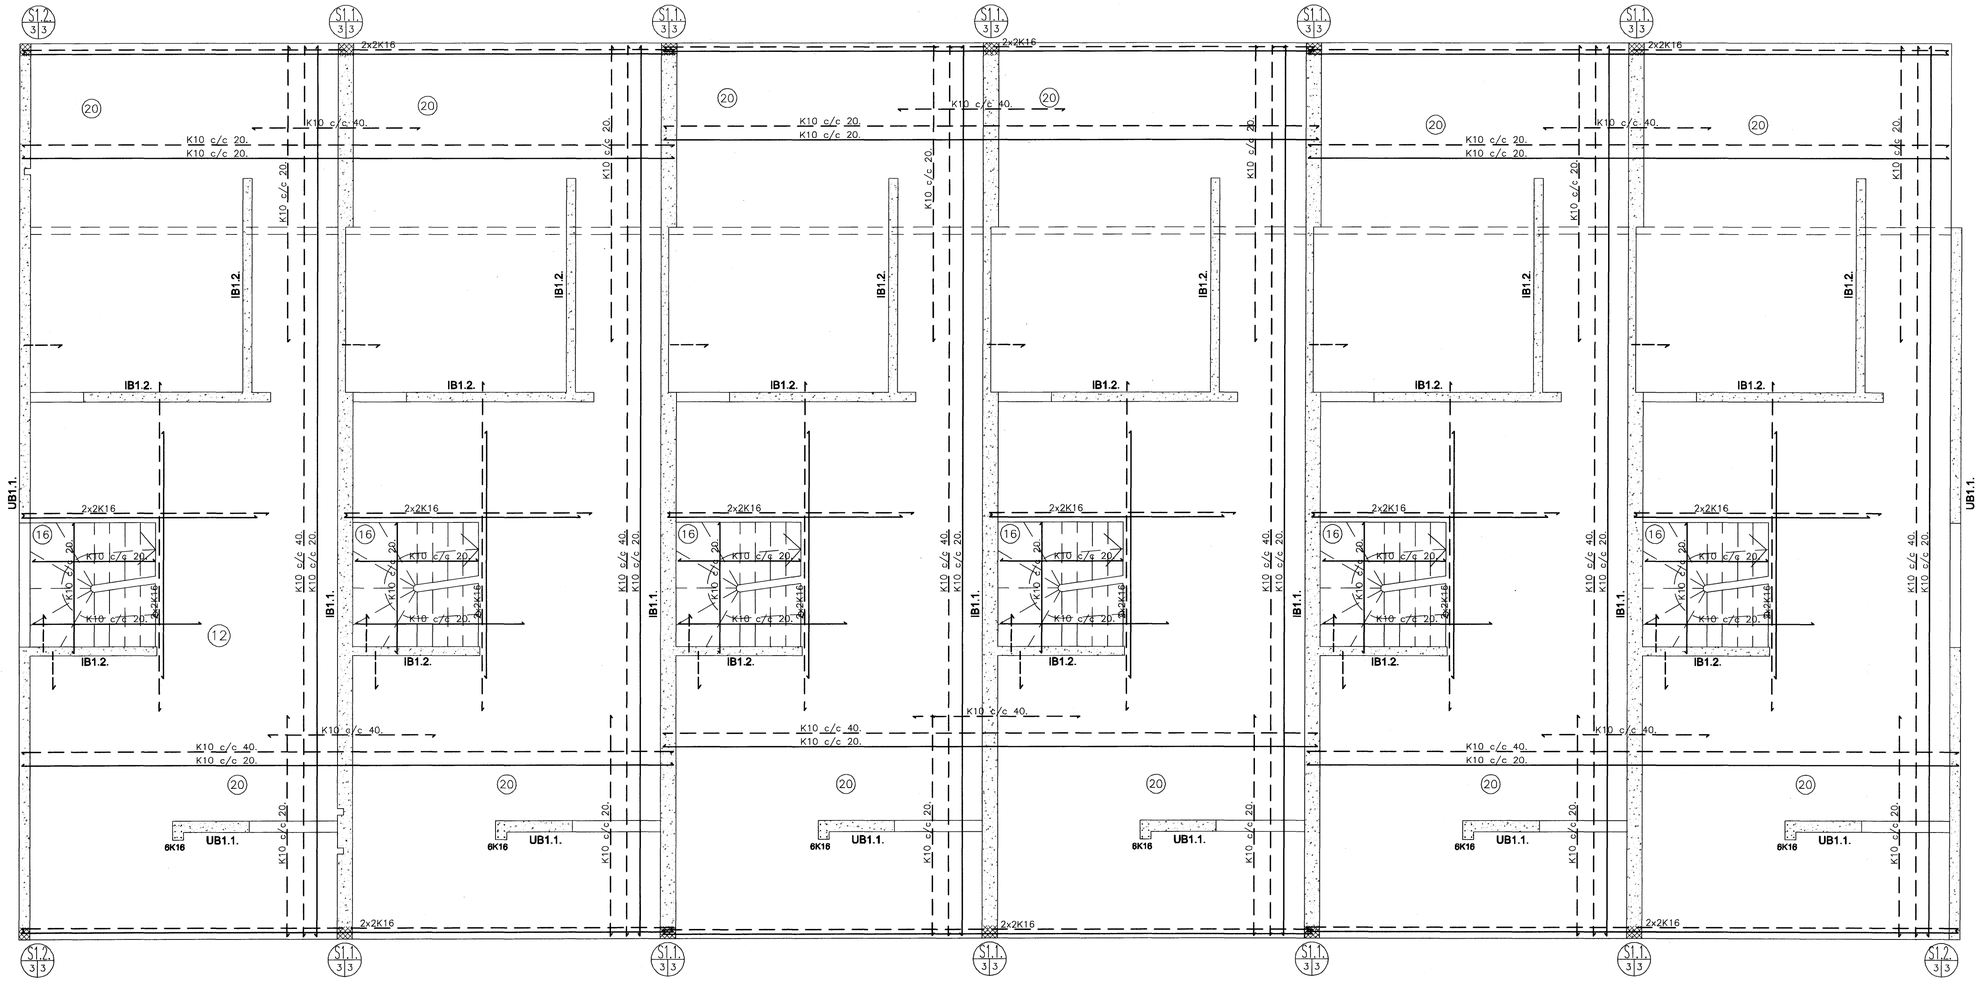

S1.1 3|3 Súla S1.1. 1:20.

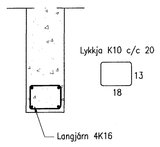

S1.2 3|3 Súla S1.2. 1:20.

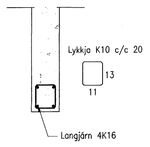

Skýringar:

UB1.1. Táknar útveggjabendingu: 2#: K10 c/c 20

IB1.1. Táknar innveggjabendingu: 2#: K10 c/c 15.

IB1.2. Táknar innveggjabendingu: #: K10 c/c 15.

Samþykkt þann
23 FEB. 2007
Byggingafulltrúinn í Hafnarfirði
F.h. Sigurbjartur Halldórsson

Breytingar:

TÓV
TEIKNISTOFAN ÓÐINSTORGI, VERKFRÆÐISTOFA ehf.
Óðinsgötu 7
101 Reykjavík
Netfang: tov@ta.is
Sími: 510 2211 Fax: 510 2201

Verkefni: Drekavellir 11 Hafnarfirði.

Heiti: Grunnmynd og loft yfir 1.hæð.

Hönnun: VÍFILL ODDSSON kt. 101237-3629 VERKFRÆÐINGUR FVFÍ – FRV
GÚSTAF VÍFILSSON kt. 231163-5069 VERKFRÆÐINGUR FVFÍ

Áritun aðalhönnuðar: ÁGLH 150764-5989

M. 1:50
R. G.V.
T. B.J.
Dags. Jan. 2007. Nr. 1134-1-3.