




Grunnmynd milliþlötú
Mkv 1:50

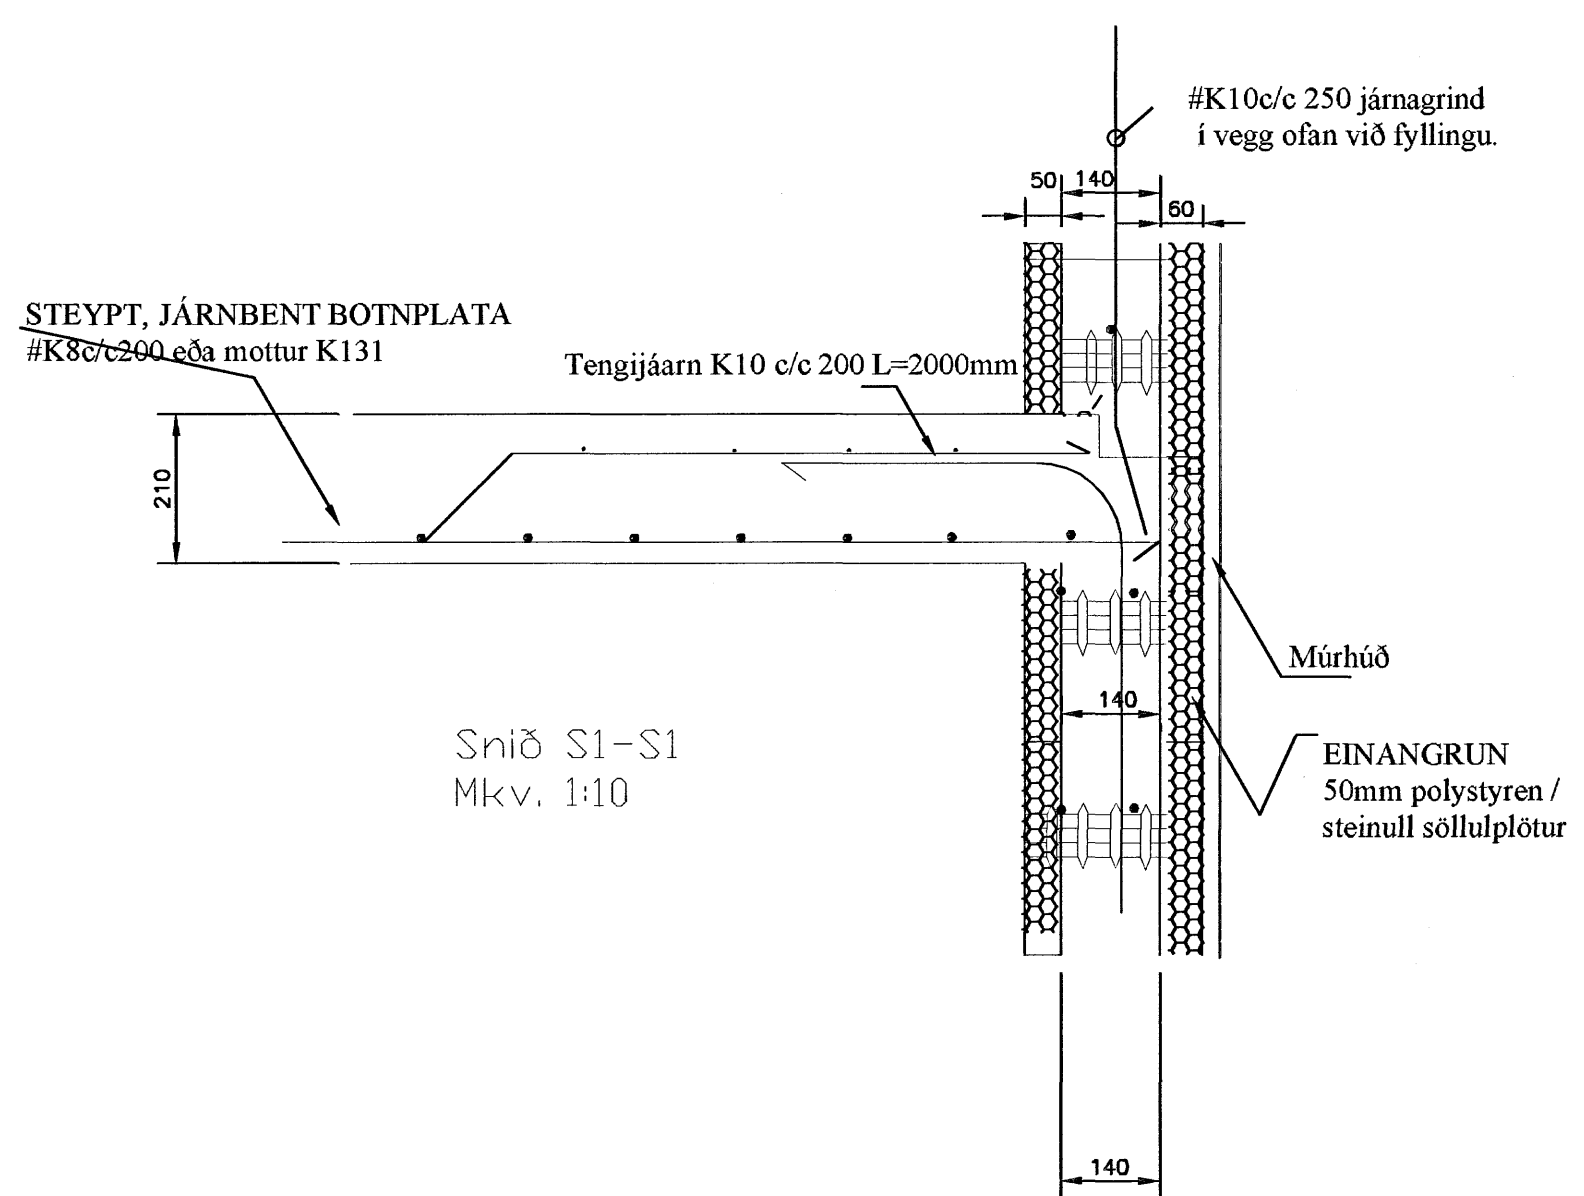


Snið S1-S1
Mkv. 1:10

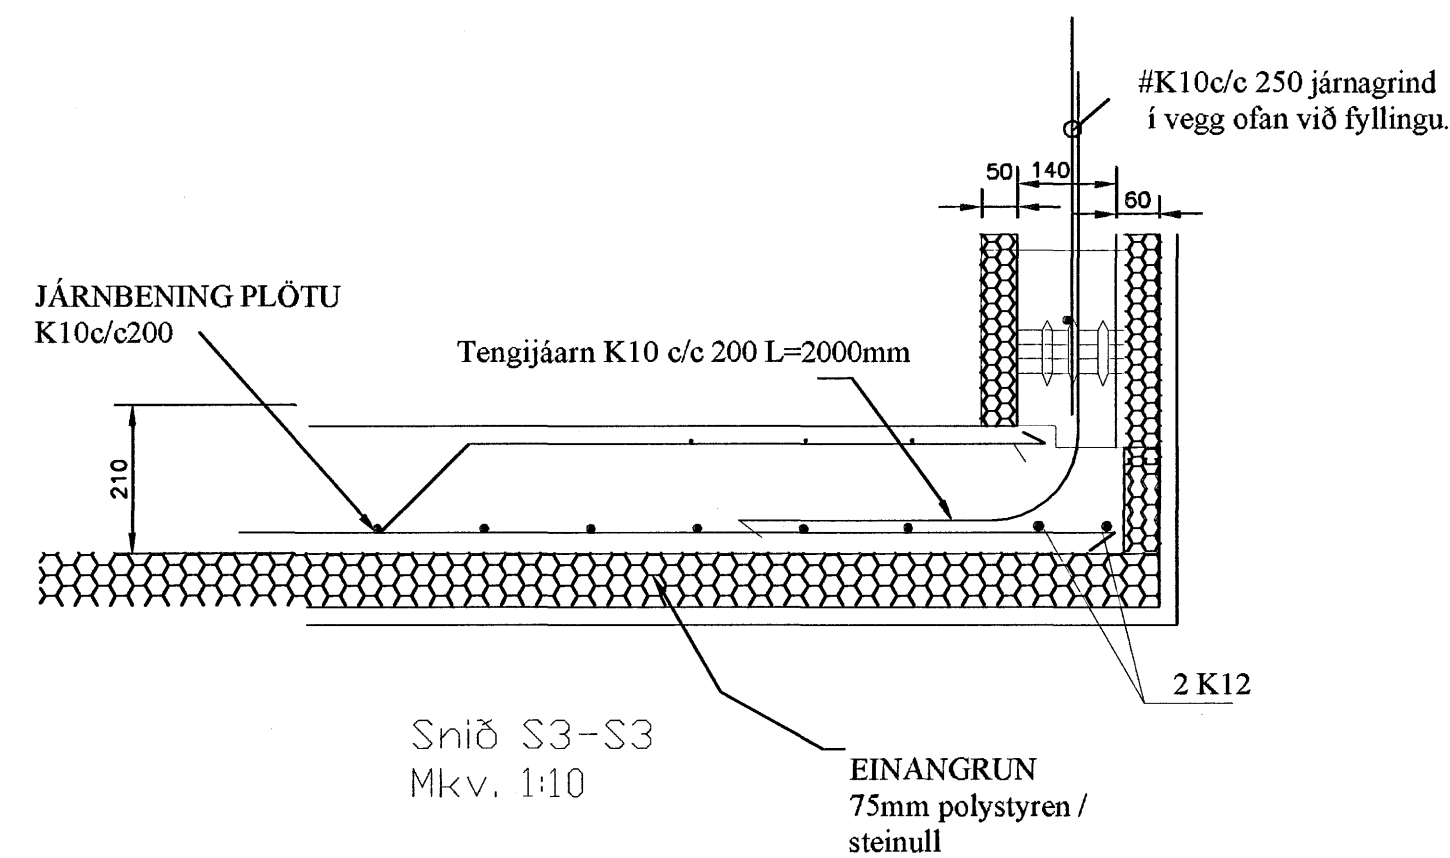

Snið S3-S3
Mkv. 1:10

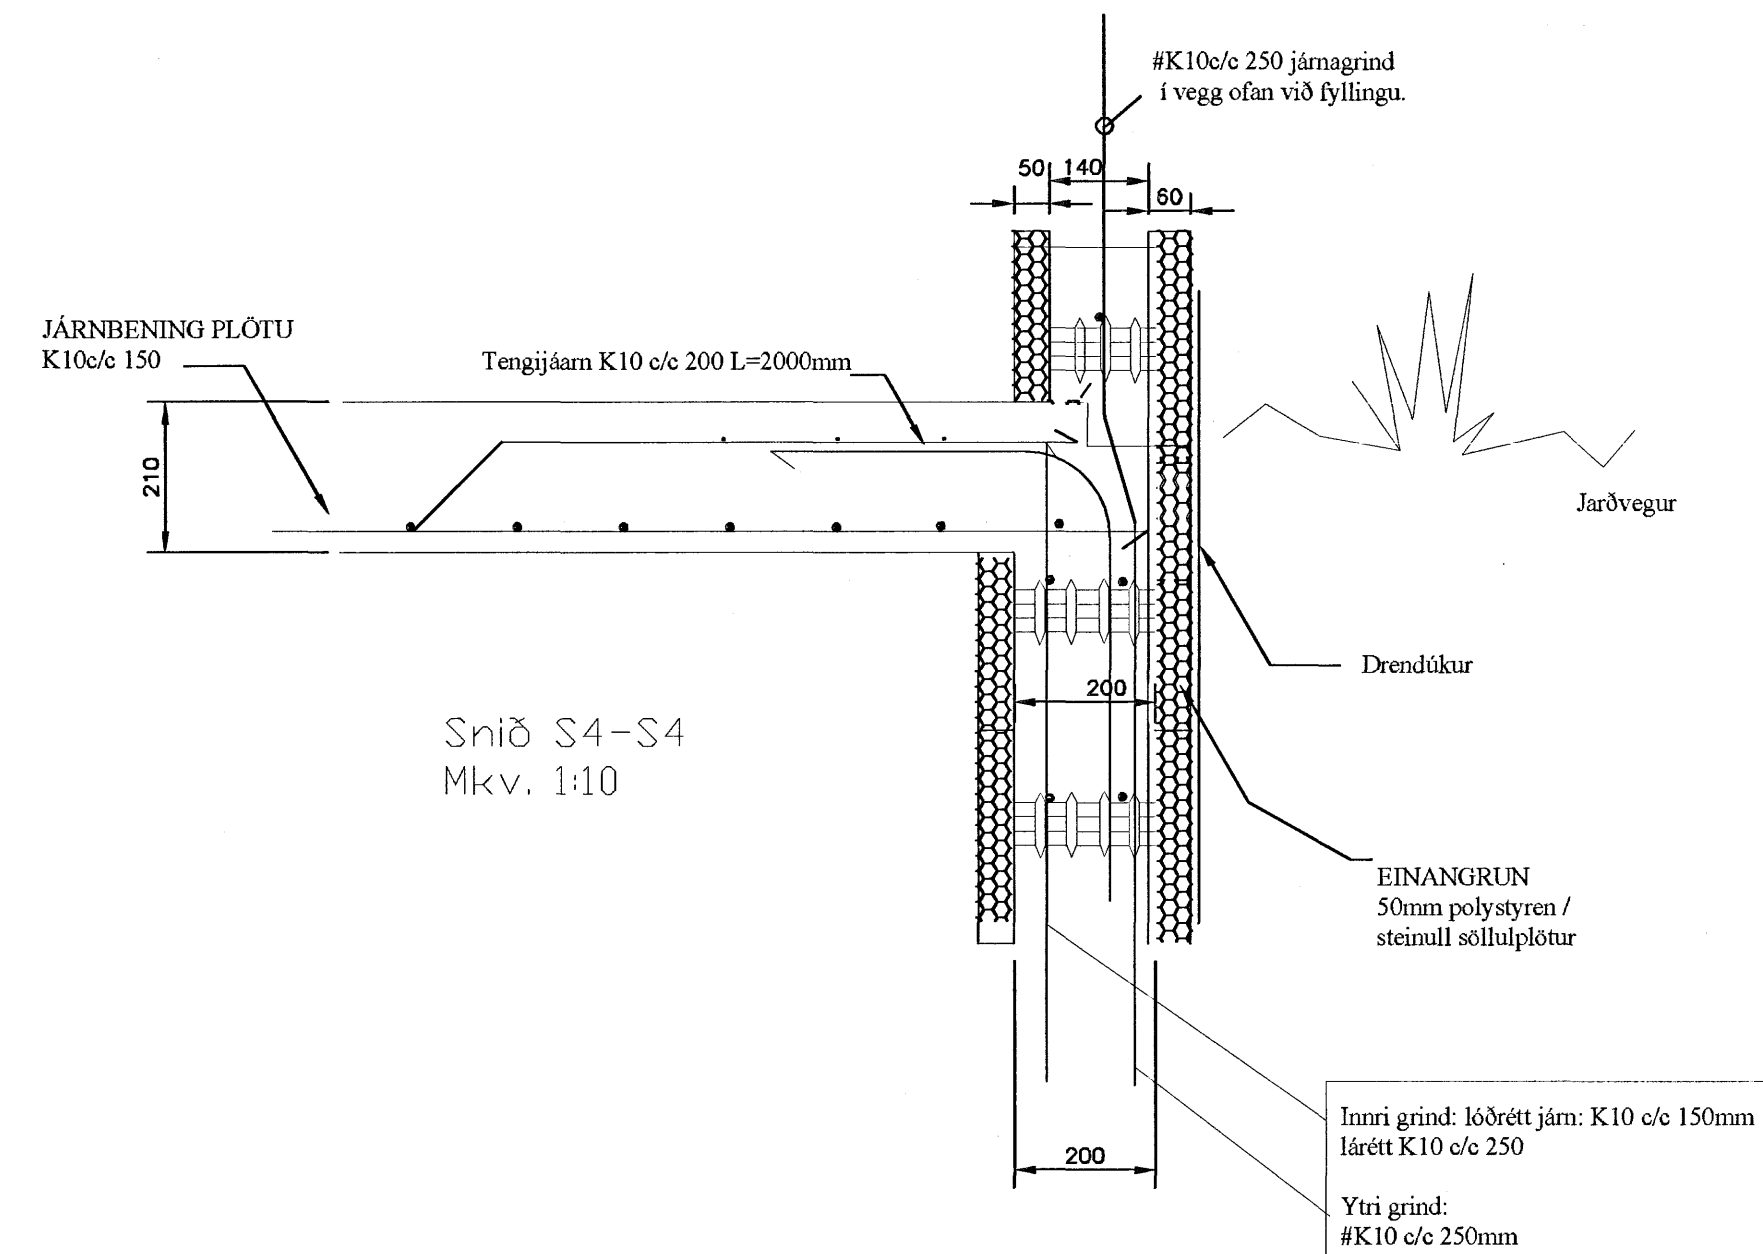

Snið S4-S4
Mkv. 1:10

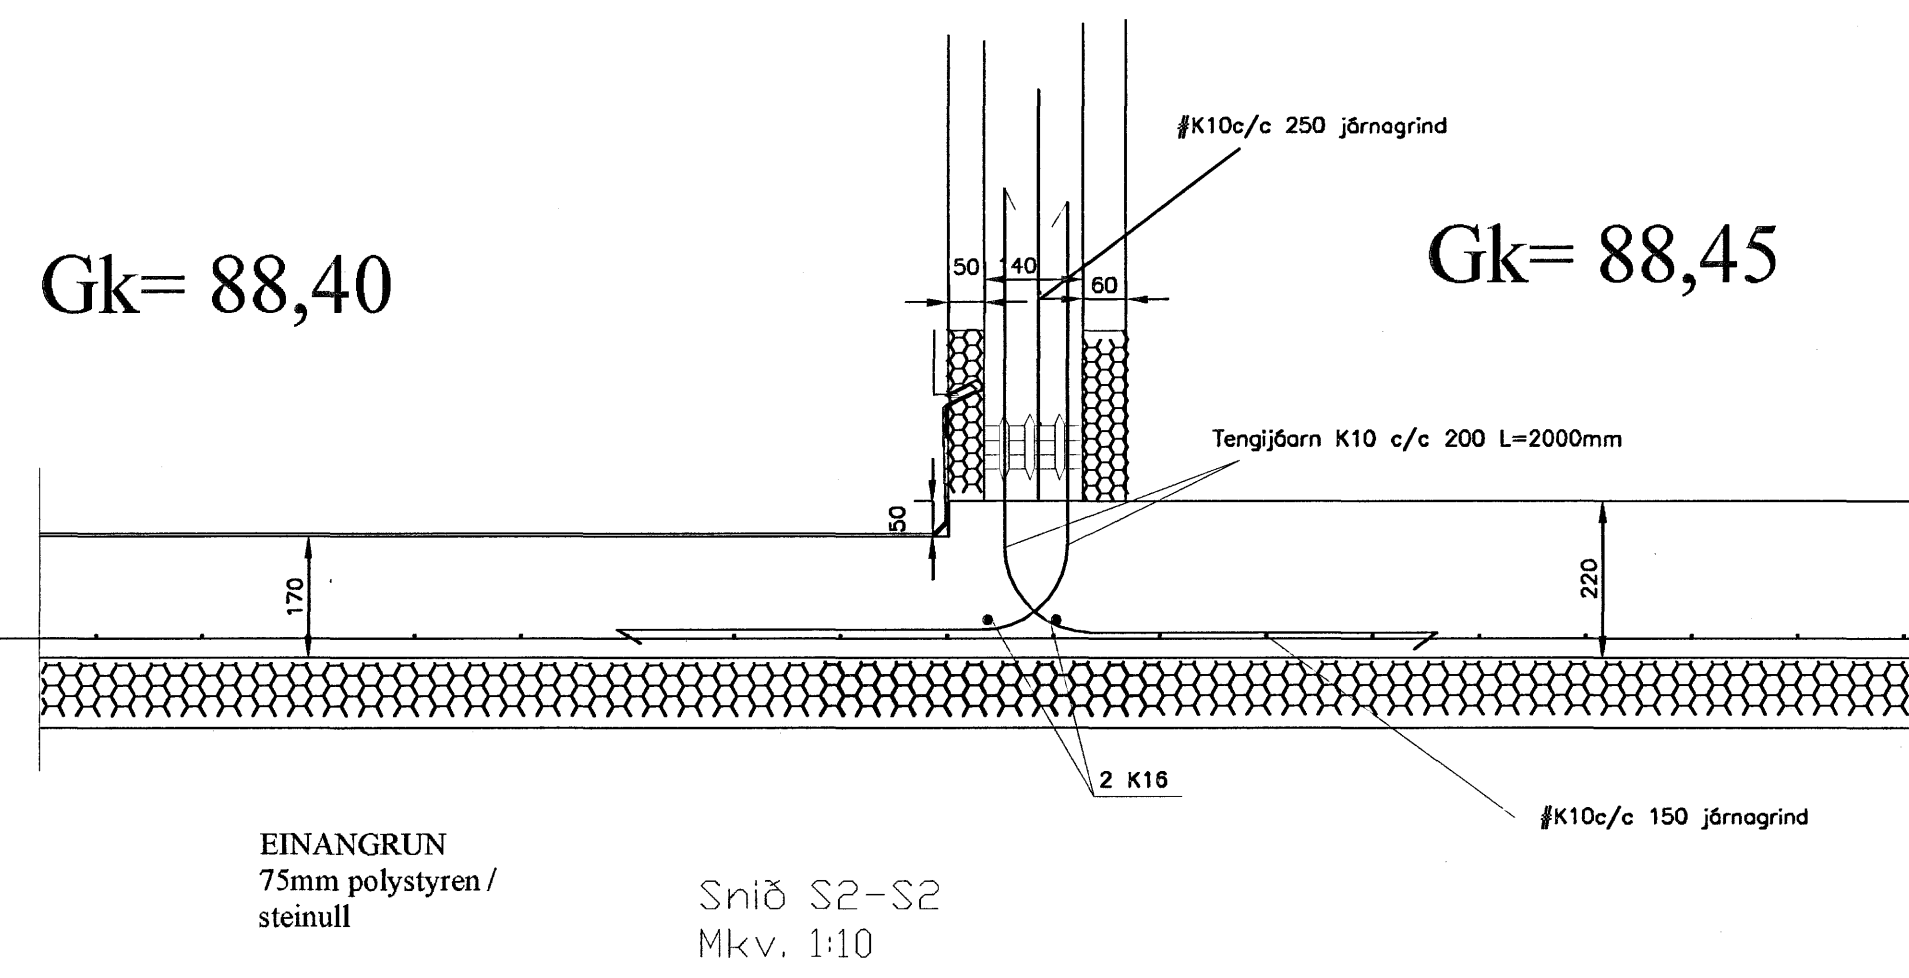

Snið S2-S2
Mkv. 1:10

Skýringar:

Plötur og stigar

Steypuæði: Milliþlötur S-250

Stálgæði KS 40 merkt "K" = 4 Kn/mm²
Yfir, undir og til hlíðar við öll op (glugga, hurðir) skal leggja 2 K10 járn nema annað sé tekið fram. Járn skulu ná a.m.k. 600mm útfyrir stærð opins í báðar áttir. Sé opið stærra en 1000mm skal nota 2 K12 fyrir ofan og neðan opið í stað K10. Járngrind í öllum vegjum þar sem annað er ekki tekið fram skal vera #K10/c 250mm

Alla steypu skal vibra. Loftinnihald skal vera 4,5 - 5,0 %.

Sigmál skal vera 6-10 s.m.

Öll steypa og steypuvinna skal vera í samræmi við ÍST 9, ÍST 10 og ÍST 14. allan hringinn.

Öll mál á grunnmynd eru í millimetrum.

Samþykkt þann

23 FEB. 2007

Byggingafrádrátturinn í Hafnarfirði
F.h. Sigurbjartur Halldórsson

DAGSETNING	BREYTING	SAMÞYKKT
A		
B		
C		
D		

STADUR:
Hlíðarás 29
Hafnarfjörður

VERK:
Járn bent steypa-
veggir fyrstu hæðar / milliþlata

TEIKNING:
Steyptir veggir og plötur.

VERKNR.	MÆLIKVÆÐI:	TEIKN.NR.
04-101	1:50 / 1:10	B1-004
	TEIKNVAB:	
	pp	

Porgeir Þorgeirsson
Byggingatæknifræðingur tff

Astrídur Eppelsdóttir
190368 5479

Dalhus 105 IS-112 Reykjavík
dalhus@internet.is K1: 260260 7749