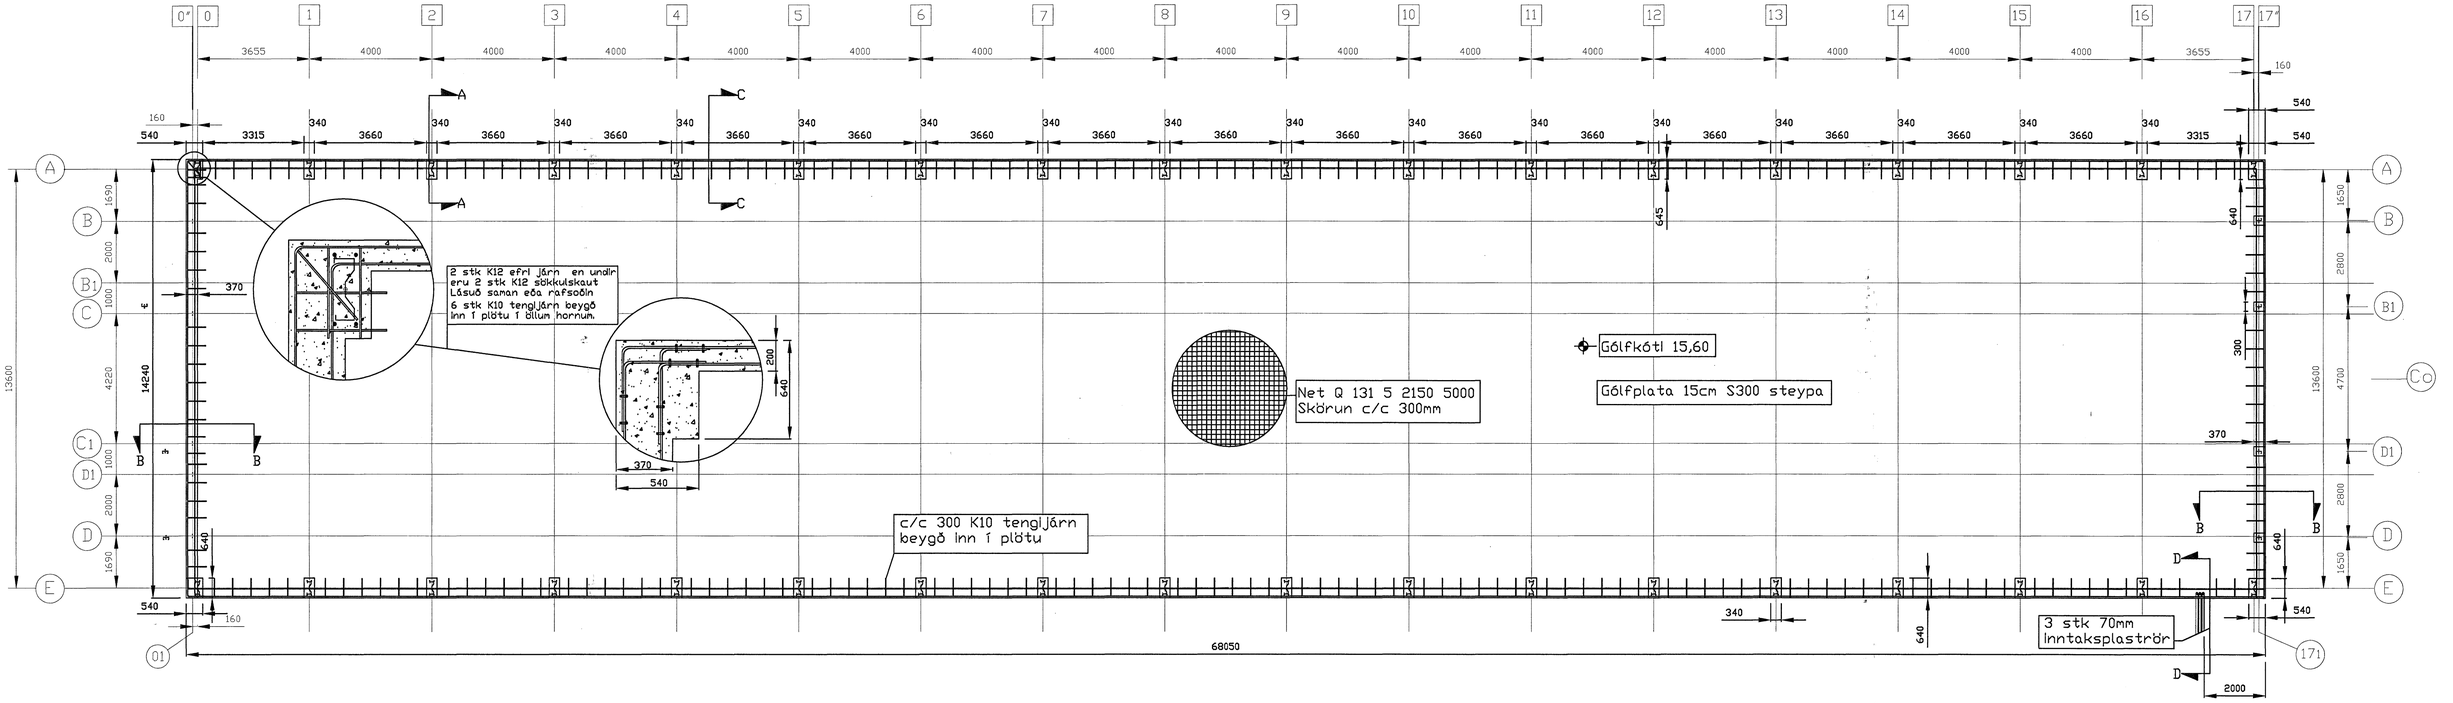

Snið A-A 1:20

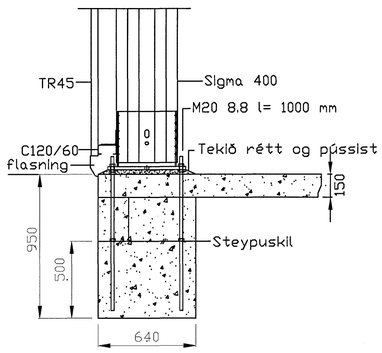

Snið A-A 1:20

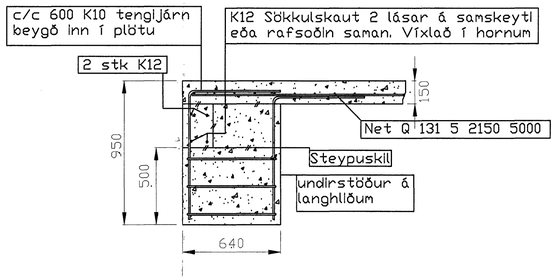

Snið B-B 1:20

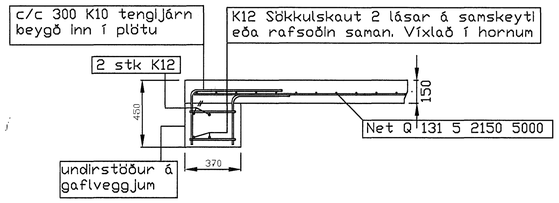

Snið C-C 1:20

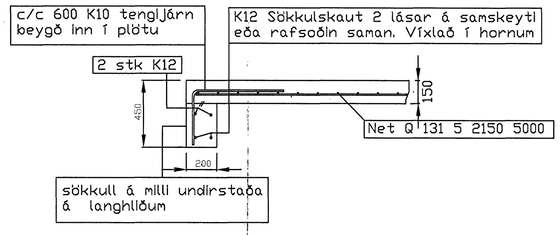

Snið D-D 1:20

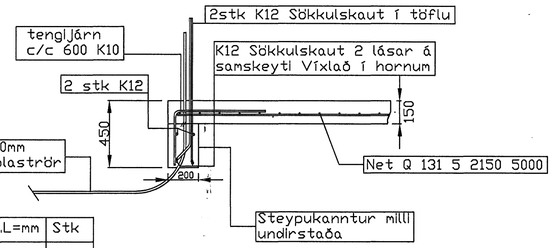

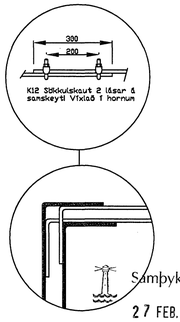

Yfirlit boltaplans
M20 8,8 L= 1000
1:20

Boltar boraðir og límdir
45 cm niður í steypu

Grunnmynd undirstöður
1:20

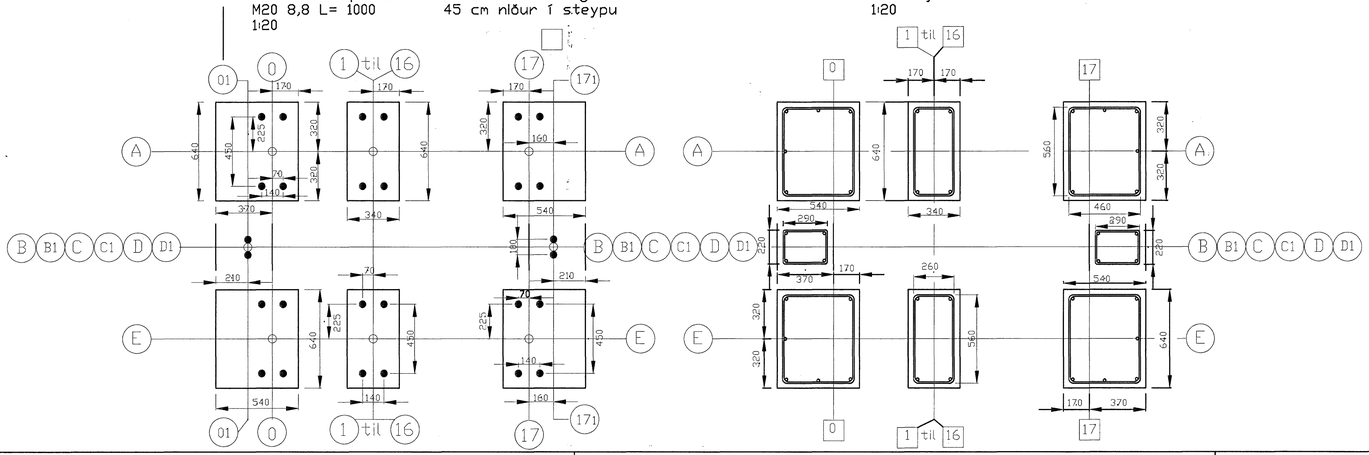

Járnaskrá

Tákn	L=mm	br=mm	K.L=mm	Stk
K10	560	460	2340	12
K10	560	260	1940	96
K10	1000		1000	226
K10	1500		1500	152
K10	290	220	1320	24
Samtals 700m eða 60 stk 12m stanglr af K10				
K12 Samtals 698,4m eða ca 60 stk 12m stanglr				
Q131	2150	5000		112
Lásar				88

Samþykkt þann
27 FEB. 2007
Byggingafulltrúinn í Hafnarfirði
F.h. Sigurbjartur Halldórsson

Mál.nr. 070269

Geymslusvæðið ehf Hafnarfirði Landsnr. 122106	
Stálgrindahús SIGMA	
Grunnplata og sökklar Málsetning mm	1 : 100
Þversnið Málsetning mm	1 : 20
Stefán Jörundsson Byggingatæknifræðingur kt 230145-7099 GSM 853-2103 821-5369	
Stefán Jörundsson	Teikn: SIGMA 202