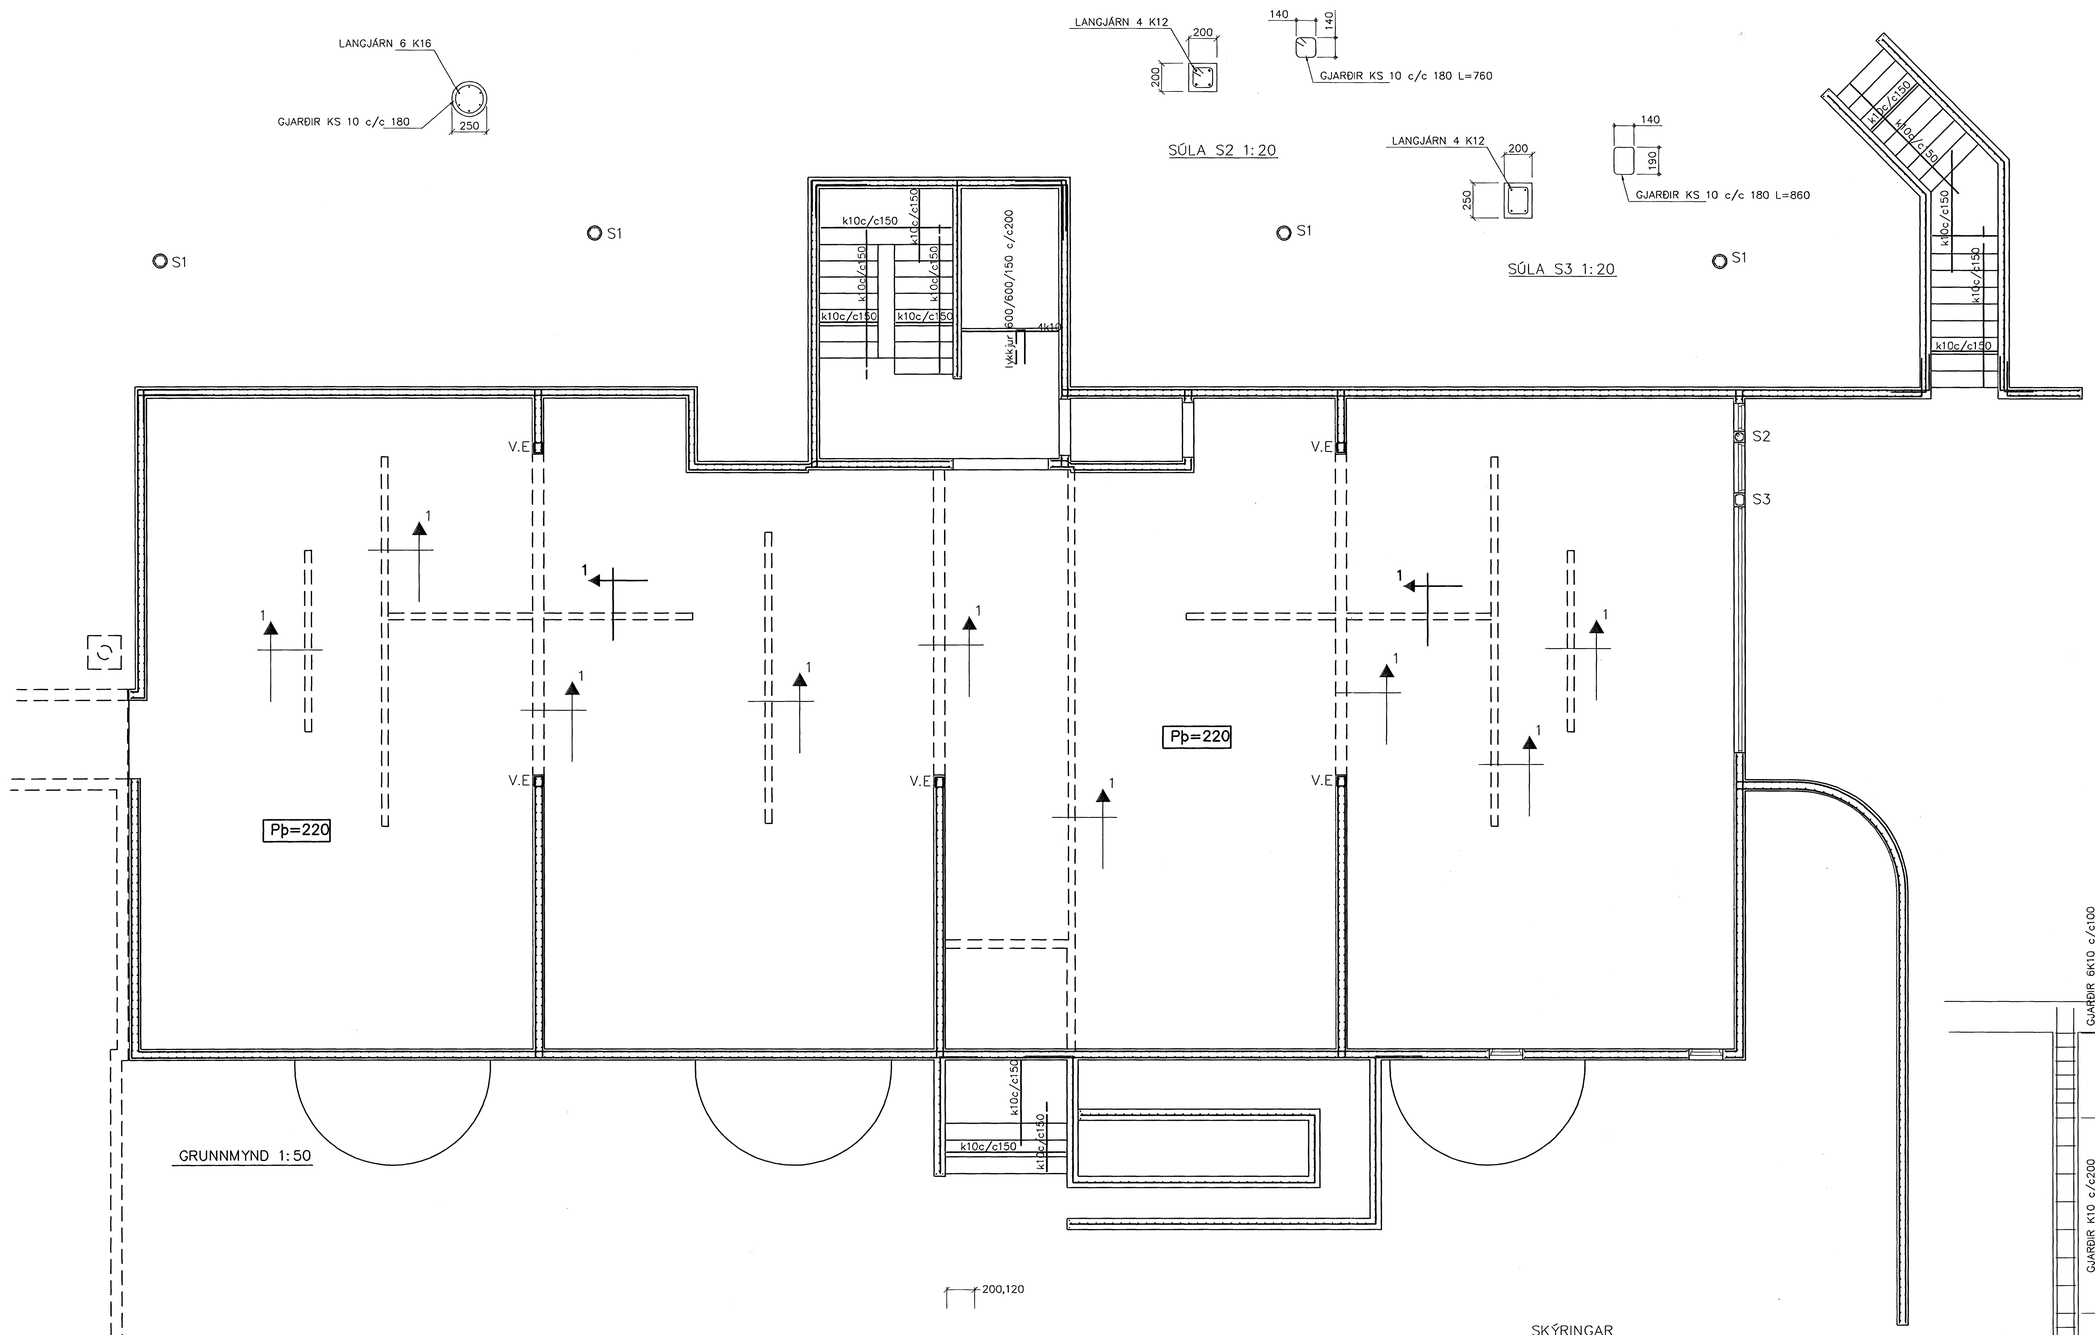

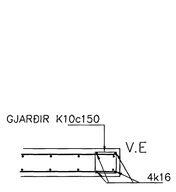

VEGGENDAR 1:20

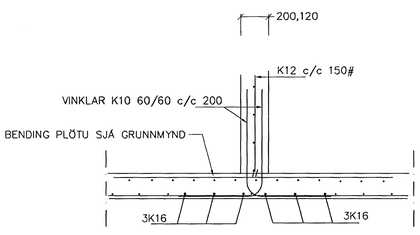

SNIÐ 1 1:20

SKÝRINGAR

STEYPA=S250
LOFTINNIHALD > 5%
V/S-TALA < 0,55
BENDISTÁL= Ks410
HÆÐ UNDIRSTAÐA ER > 100 SM
FYLLING INN Í SÖKKLA SKAL VERA FROSTFRÍ
OG þJAPPAST Í 30 SM LÖGUM
UNDIRSTÖÐUR HVÍLA þJAPPAÐRI FYLLINGU
þJÖPPUNARKRÖFUR E2 > 120 MPa, E2/E1< 2,3.
MESTA ÁLAG Á UNDIRSTÖÐUR < 500 kN/M

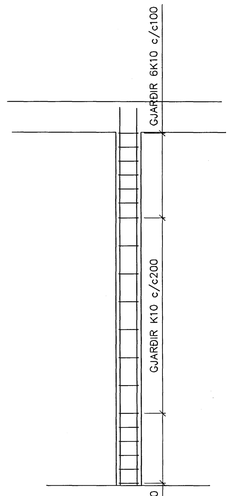

ÁSÝND Á VEGGENDA 1:20

SKÝRINGAR

STEYPA S-250, SEMENTINNIHALD = 300kg/M
STEYPUHULA Í ÚTVEGGJUM = 30mm
STEYPUHULA Í PLÖTU = 20mm
BENDISTÁL Ks410

BENDING VEGGJA
ÚTVEGGJIR TVÖFÖLD GRIND K10 c/c 150#
Milliveggir tvöföld grind
K10 c/c 150#
Milliveggir einföld grind
K12 c/c 150#

Samþykkt þann.
01. MARS 2007
Byggingafulltrúinn í Hafnarfirði
F.h. Sigurbjartur Halldórsson

Br.	Dags.	Eðli breytinga	Sign

BREKKUÁS 7
HAFNARFIRÐI

BENDING VEGGJA KJALLARA

MKV. 1:50 1:20
DAGS. FEB. 2007
VERK NR. 2704
TEIKN. NR. 1-02
HANNAÐ SIG. þORLEIFSS. KT. 241148-3009
TEIKNAÐ
YFIRFARIÐ

TÆKNIÞJÓNUSTA SIGURÐAR ÞORLEIFSSONAR ehf
STRANDGÖTU 11 220 HAFNARFIRÐI
SÍMI 555-4255 FAX 565-2875
E-mail tsth@simnet.is
kt: 440693-2539