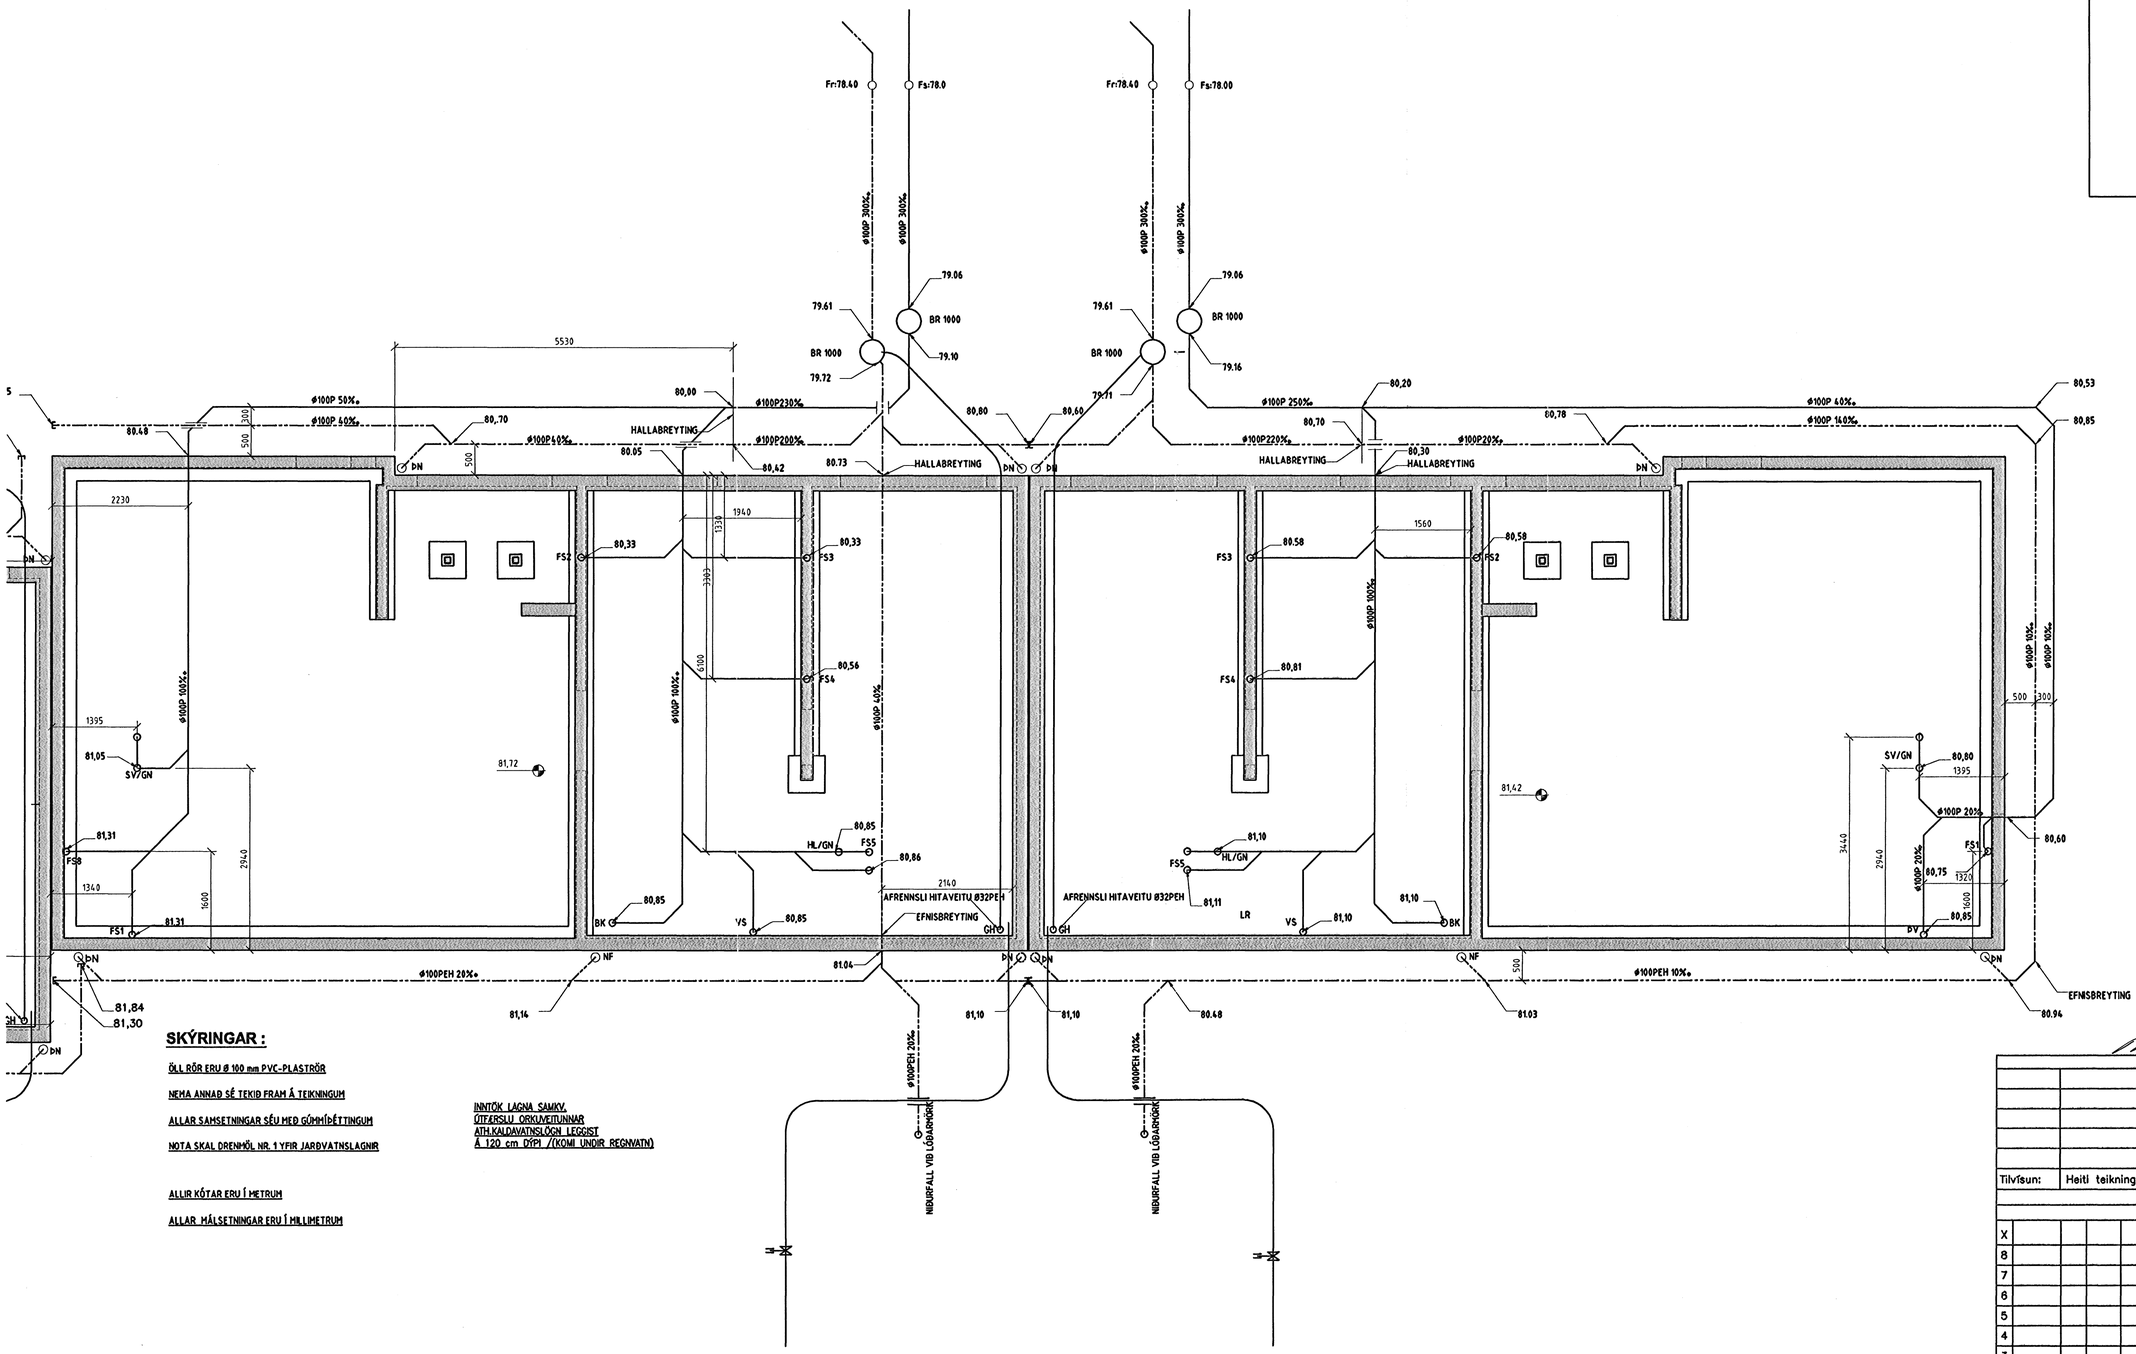

SKÝRINGAR :

ÖLL RÖR ERU Ø 100 mm PVC-PLASTRÖR

NEMA ANNAÐ SÉ TEKIÐ FRAM Á TEIKNINGUM

ALLAR SAMSETNINGAR SÉU MEÐ GÚMMÍÞÉTTINGUM

NOTA SKAL DRENMÖL NR. 1 YFIR JARÐVATNSLAGNIR

ALLIR KÓTAR ERU Í METRUM

ALLAR MÁLSETNINGAR ERU Í MILLIMETRUM

INNTÖK LAGNA SAMKV.
ÚTFÆRSLU ÖRKUMFITUNNAR
ATH.KALDAVATNSLÖGN LEGGIST
Á 120 cm DÝPI /(KOMI UNDIR REGNVATN)

Samþykkt þann
28 FEB. 2007
Byggingafulltrúinn í Hafnarfirði
f.h. Sigurbjartur Halldórsson

Margrét Lassen

Tilvísun:	Heiti teikningar:

Br.	Dags.:	Af.	Sam.	Breyting:
X				
8				
7				
6				
5				
4				
3				
2				
1				

Vignir Jónsson Byggingatæknifræðingur
Skipasundi 47 104-Reykjavík
Sími: 564-0224
e-mail:vignir1@solark.is

HLÍÐARÁS 1, 3 OG 5

HAFNAFJÖRÐUR

LAGNIR
LAGNIR Í JÖRÐU
HÚS 3 OG 5

VERK NR. 004		KVARÐI 1.50	BL. NR. P3
TEIKN. NR. 0025			
Hannað V.J.	Teikn. V.J	Útf. V.J	Undirskrift
Dags. 20.01.2007		Samþykkt VIGNIR JÓNSSON	
Kt. 020561-4759		Breyting	