



SNID L-L 1:20

SNID U-U 1:20

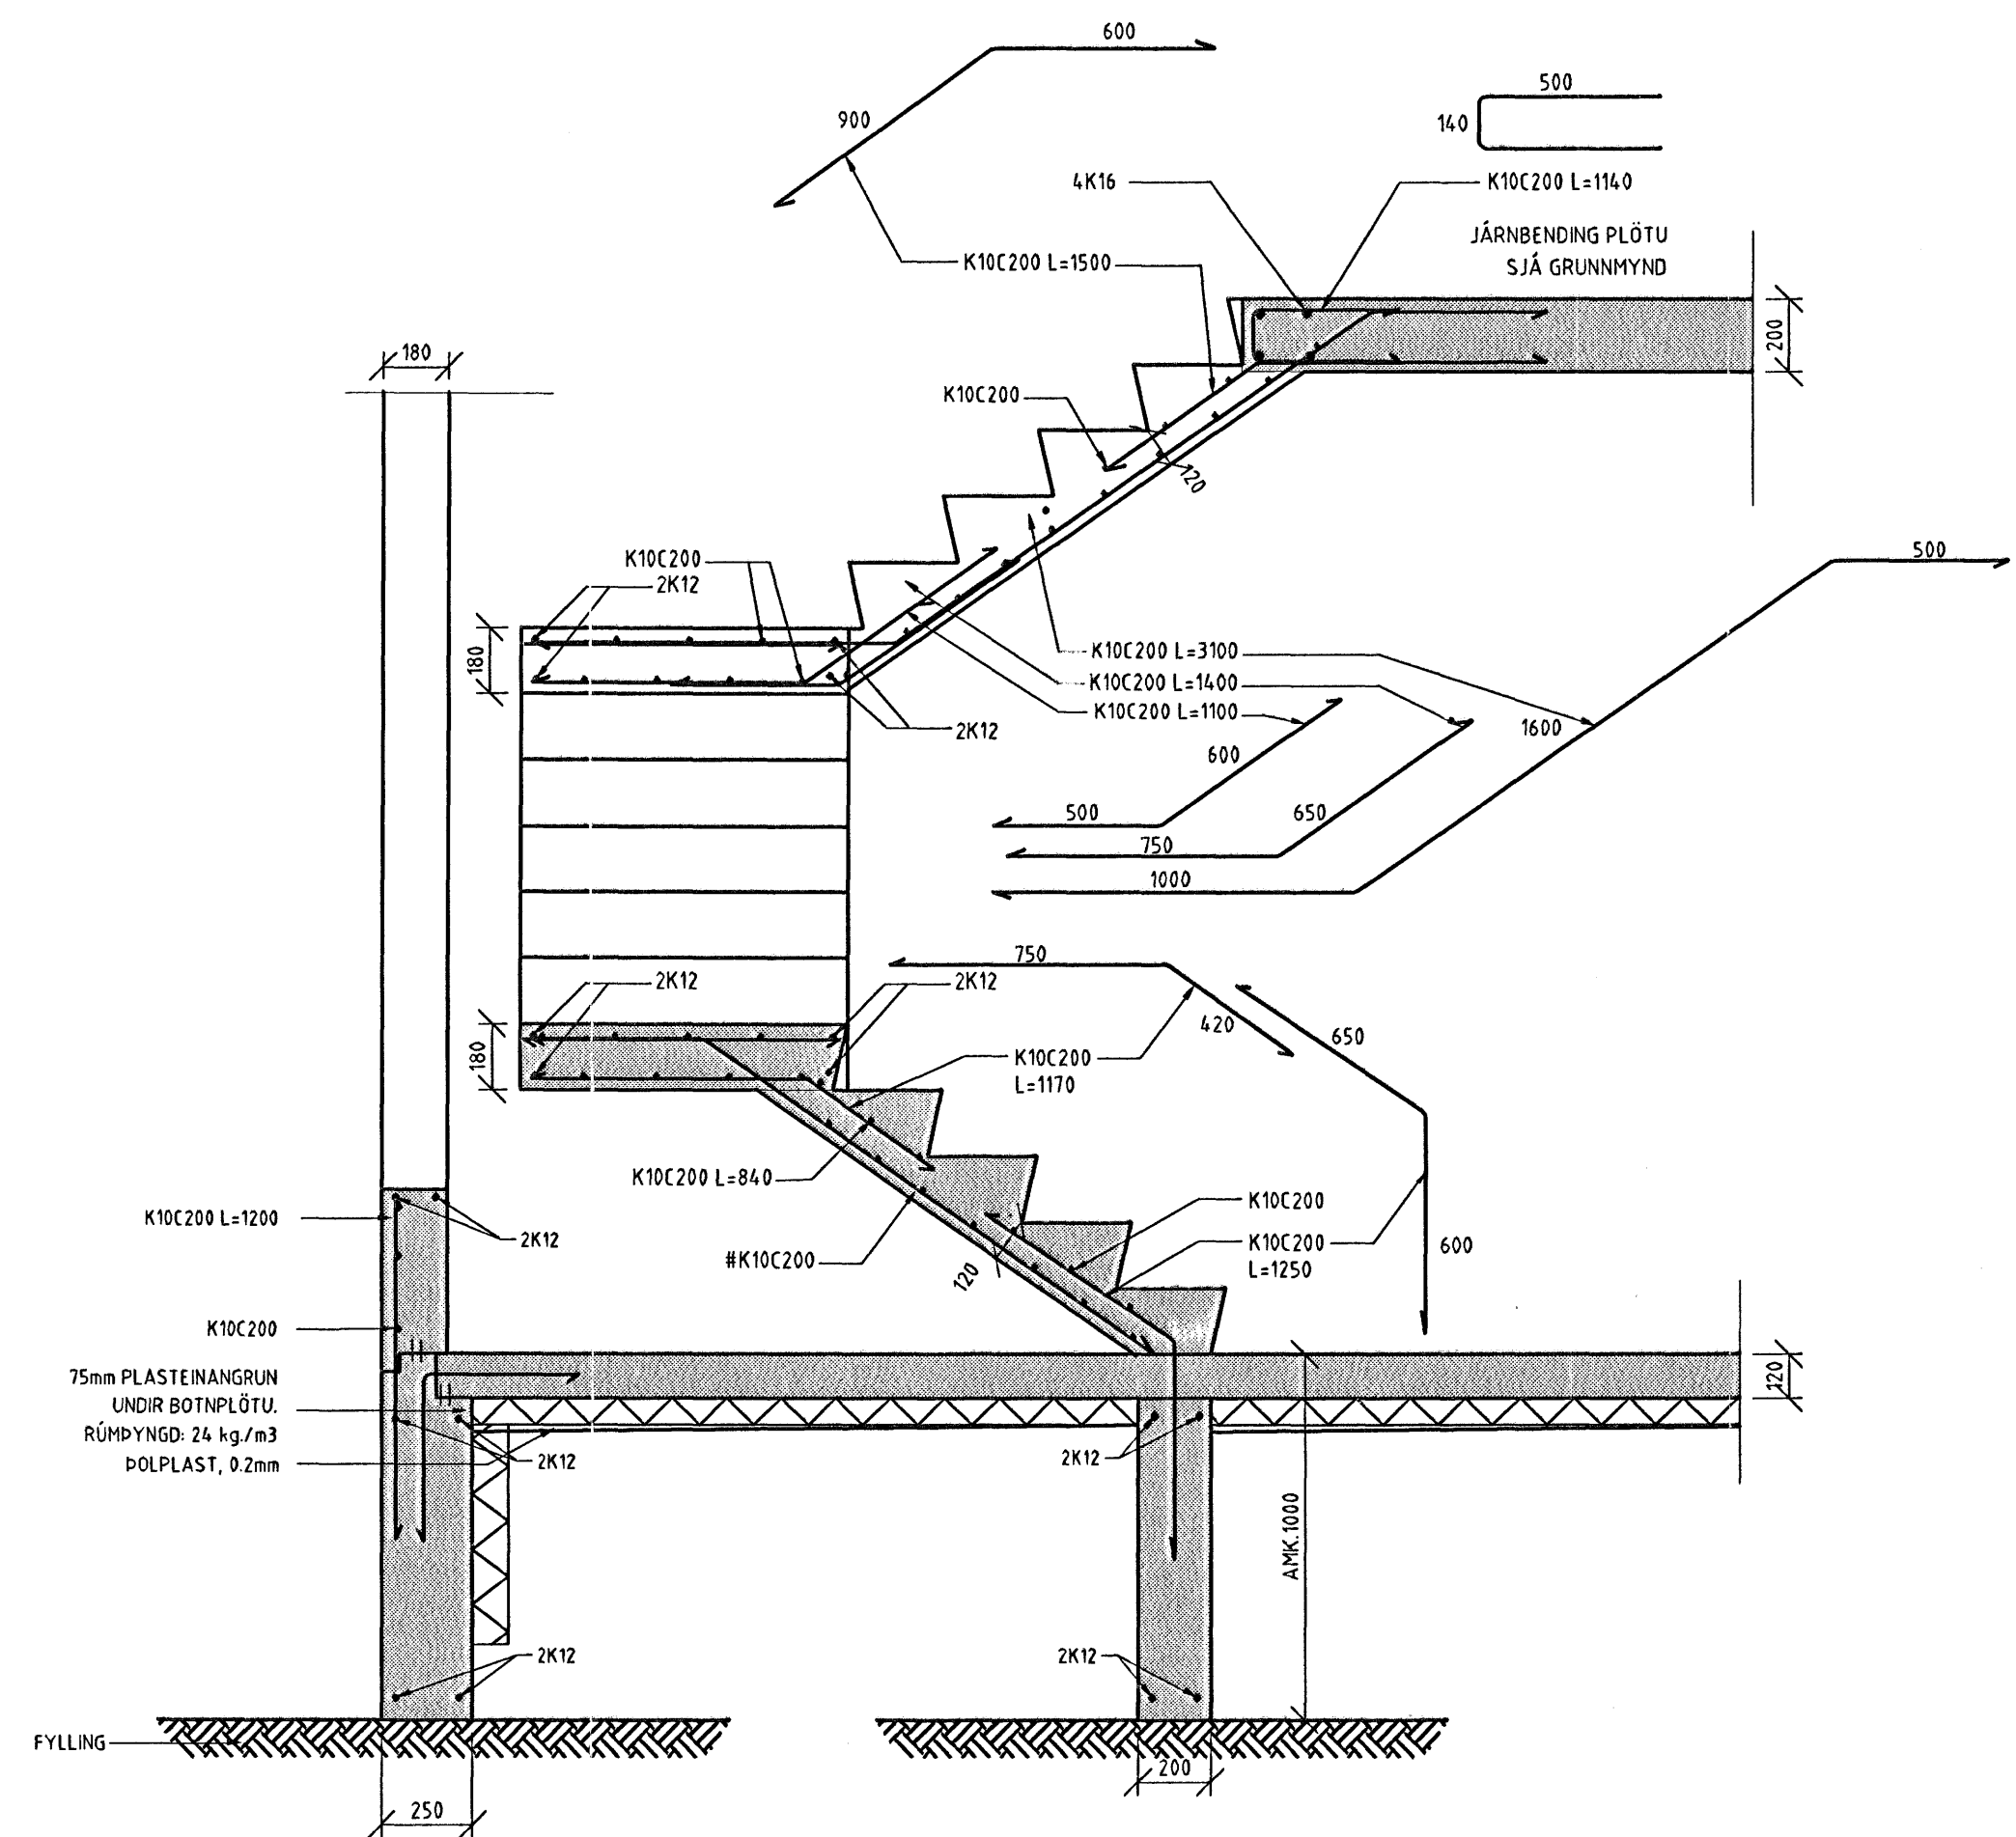

SNID H-H 1:20

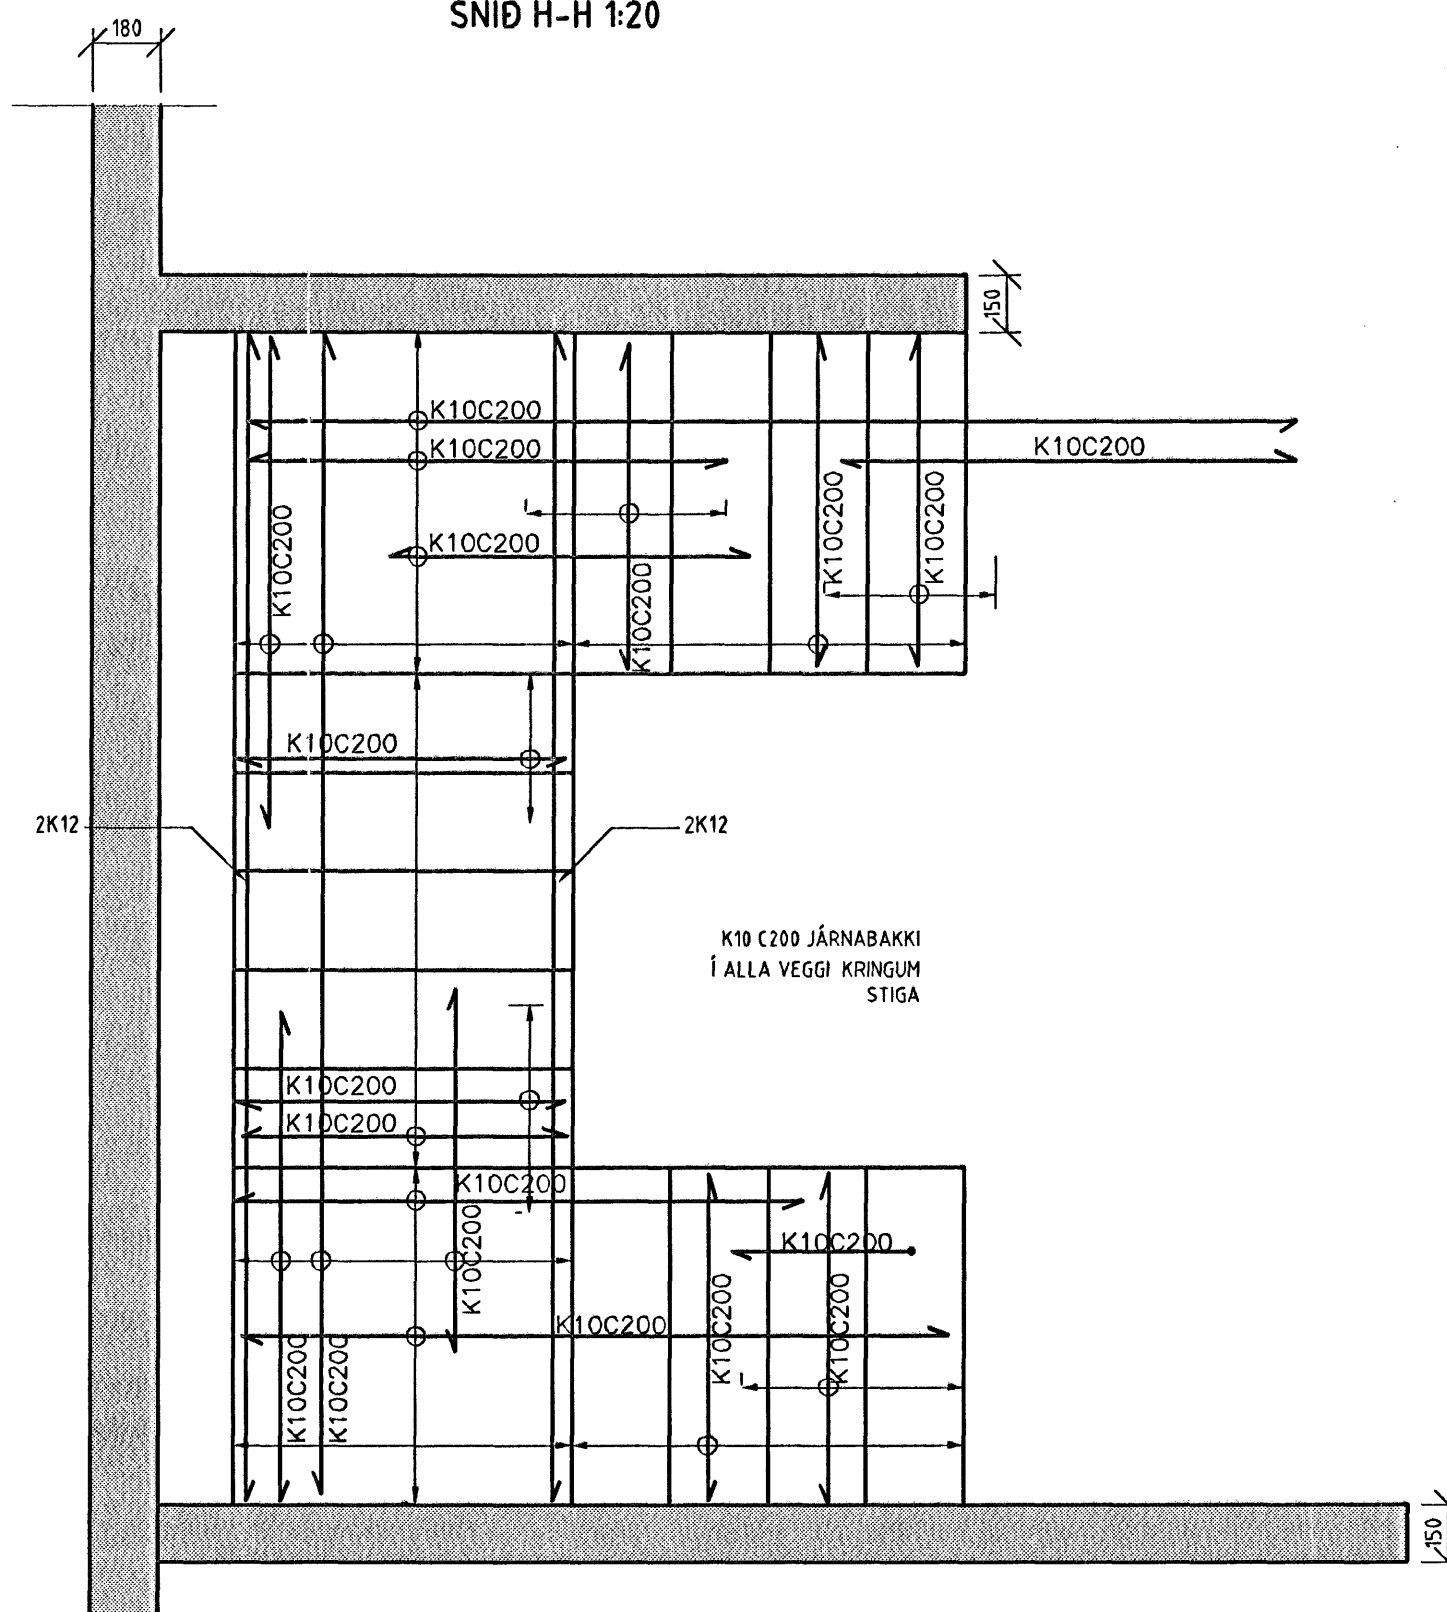

GRUNNMYND STIGA 1:20

Sambýkkt þann  
28 FEB. 2007

Byggingafulltrúinn í Hafnarfröð  
F.h. Sigurbjartur Halldórsson

*Marcel Cavato*

|  |  |  |  |  |
|--|--|--|--|--|
|  |  |  |  |  |
|  |  |  |  |  |
Tilfsum: Heiti teikningar:

|   |  |  |  |  |
|---|--|--|--|--|
| X |  |  |  |  |
| 8 |  |  |  |  |
| 7 |  |  |  |  |
| 6 |  |  |  |  |
| 5 |  |  |  |  |
| 4 |  |  |  |  |
| 3 |  |  |  |  |
| 2 |  |  |  |  |
| 1 |  |  |  |  |

Br. Dags.: Af. Sam. Breyting:

Vignir Jónsson Byggingatæknifræðingur  
Skipasundi 47 104-Reykjavík  
Sími: 564-0224  
e-mail: vignir1@solark.is

|  |             |           |                |
|--|-------------|-----------|----------------|
| HLÍÐARÁS 5                                     |             |           |                |
| HAFNAFJÖRÐUR                                   |             |           |                |
| BURÐARVIRKI SÖKKULSNID IH-H OG GRUNNMYND STIGA |             |           |                |
| VERK NR.                                       | 004         | KVARÐI    |                |
| TEKNI NR.                                      | 0024        | 1:20      | BL. NR. 8      |
| Formd.   | V.J.        | Tekn.     | V.J.           |
| Daga.  | 20.01.2007  | Staðfest. | VIGNIR JÓNSSON |
| St.  | 020561-4759 | Styrja    |                |