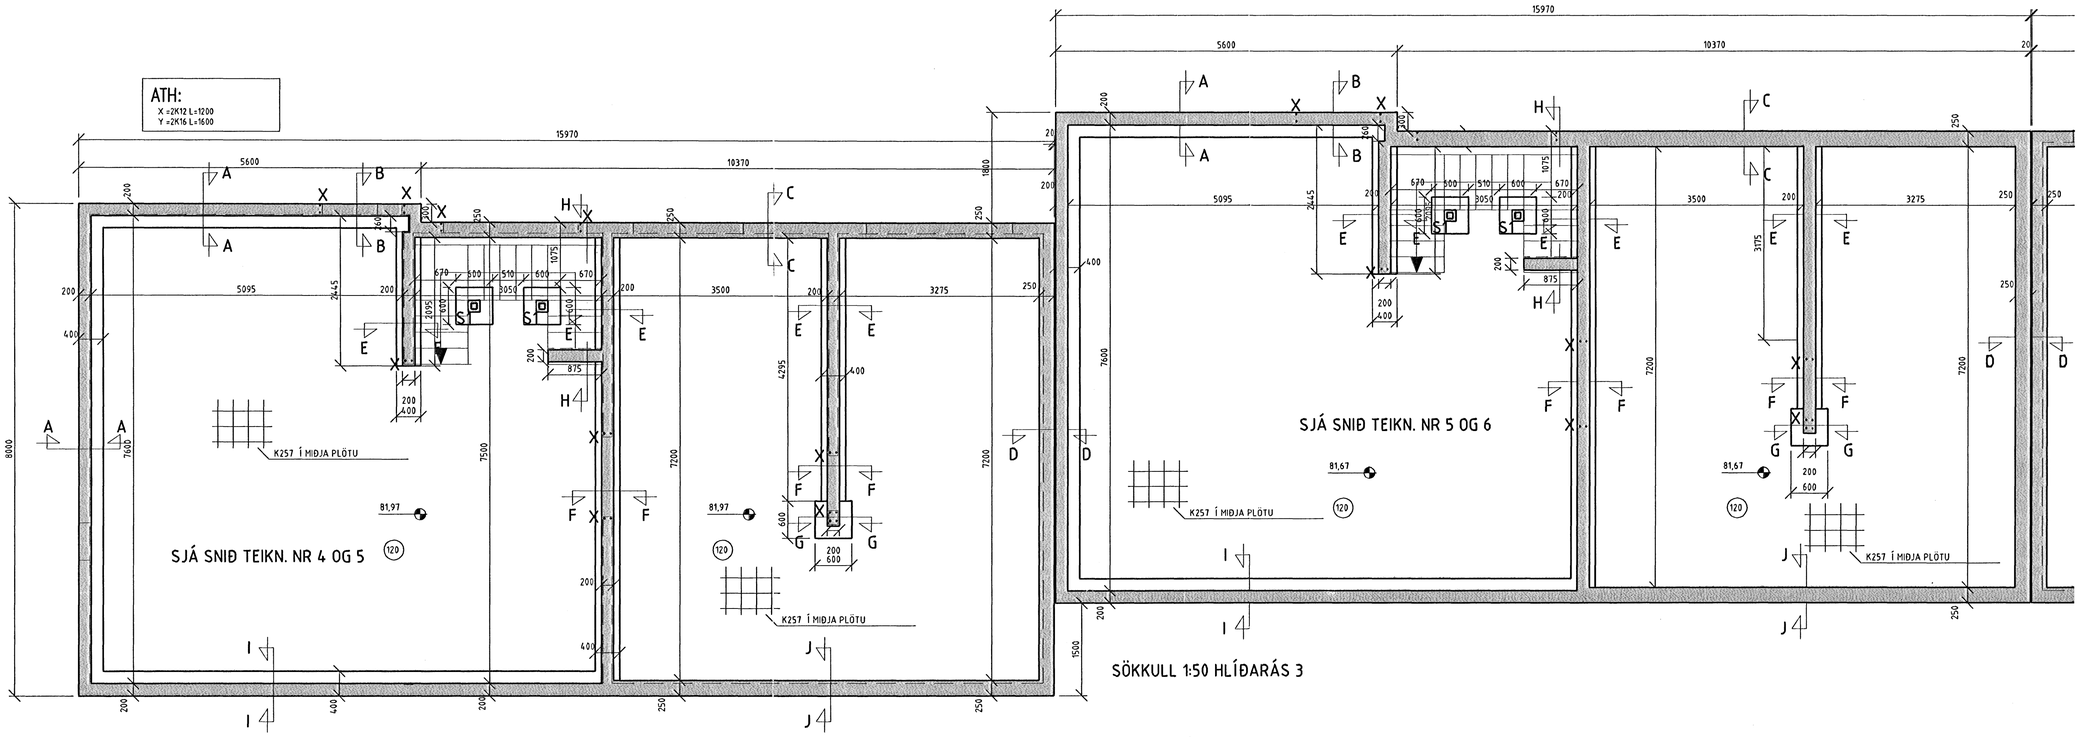

SÖKKULL 1:50 HLÍÐARÁS 1

SÖKKULL 1:50 HLÍÐARÁS 3

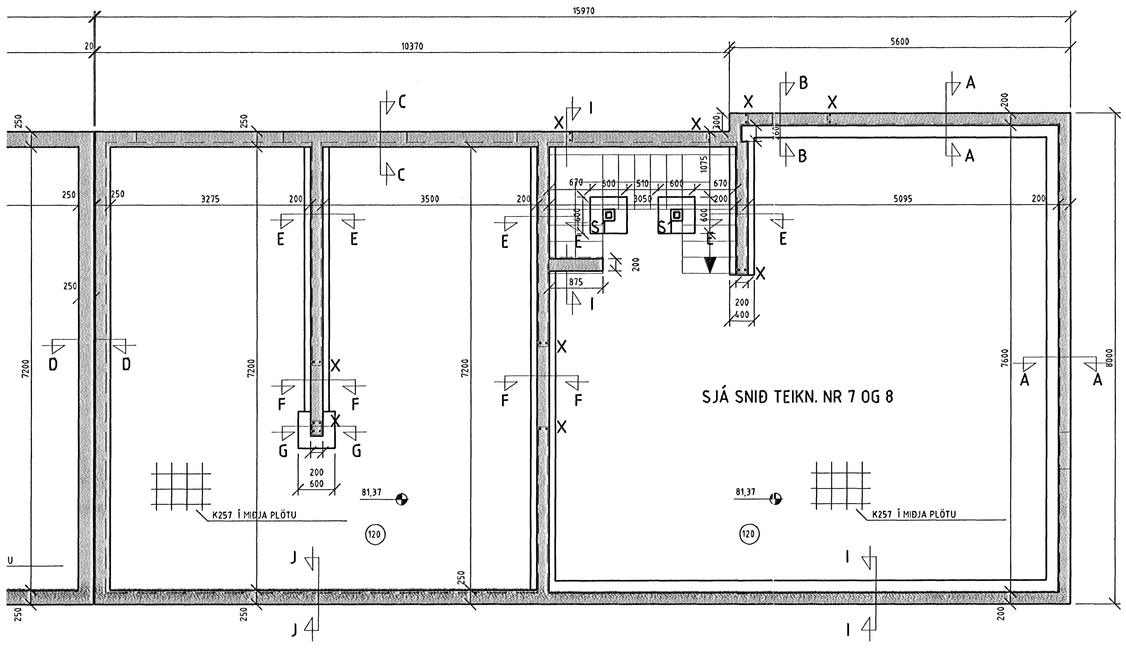

SÖKKULL 1:50 HLÍÐARÁS 5

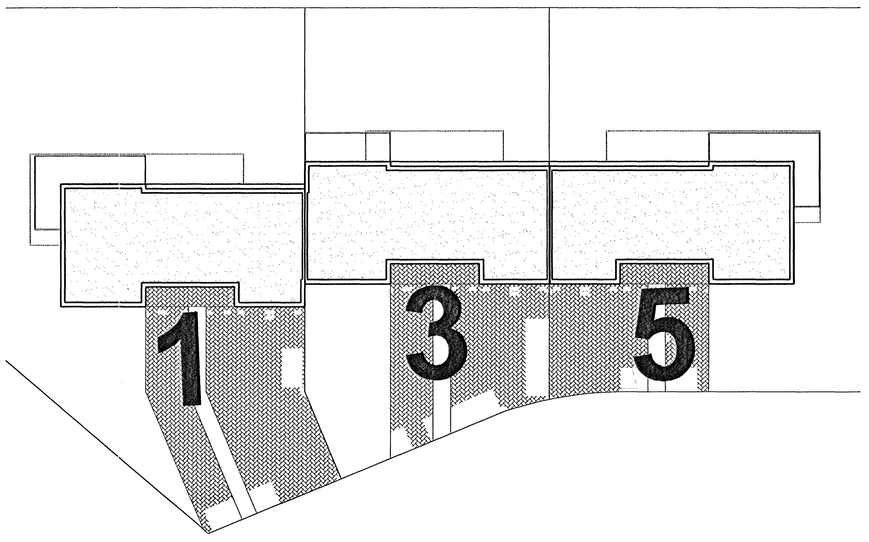

Samþykkt þann
28 FEB. 2007
Byggingafulltrúinn í Hafnarfirði
F.h. Sigurbjartur Halldórsson

Tilvísun:	Heiti teikningar:

Br.	Dags.:	Af.	Sam.	Breyting:
X				
8				
7				
6				
5				
4				
3				
2				
1				

Vignir Jónsson Byggingatæknifræðingur
Skipasundi 47 104-Reykjavík
Sími: 564-0224
e-mail:vignir1@solark.is

HLÍÐARÁS 1-5

HAFNAFJÖRÐUR

BURÐARVIRKI
GRUNNMYND SÖKKLA

VERK NR. 004	KVARÐI 1.50		BL. NR. 2
TEIKN. NR. 0024			
Hannað V.J.	Teikn. V.J	Yfirf. V.J.	Undirskrift
Dags. 20.01.2007			Samþykkt VIGNIR JÓNSSON
Kt. 020561-4759			Breyting