
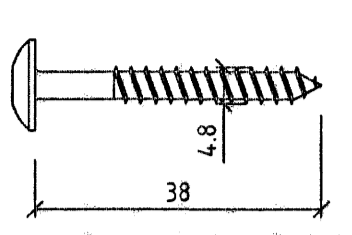
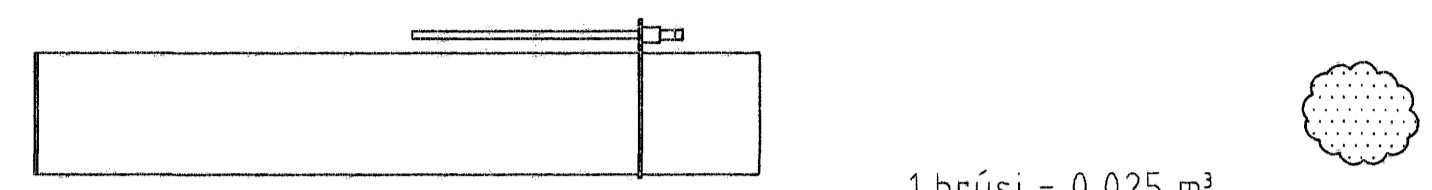
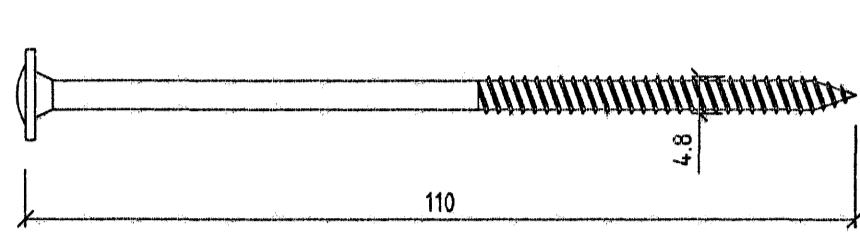
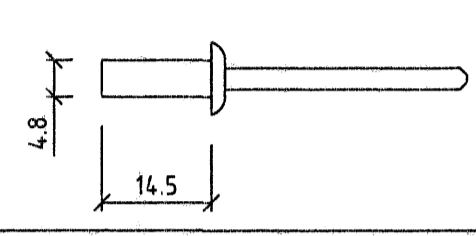
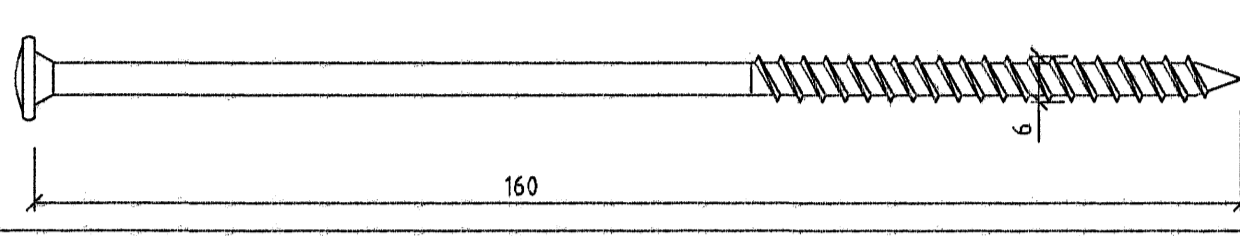
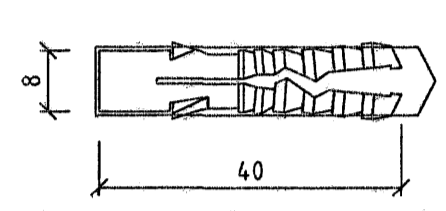
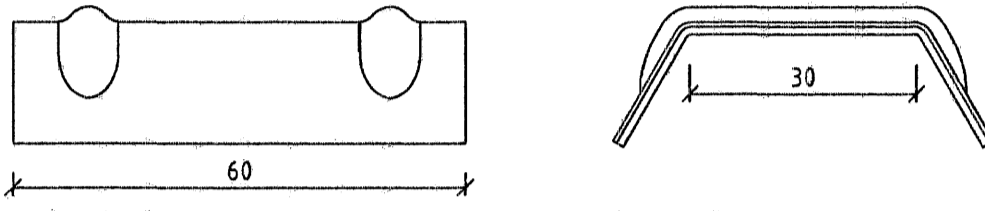

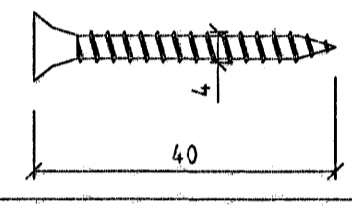
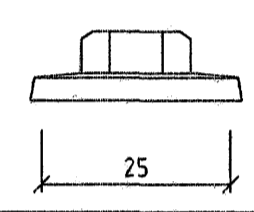
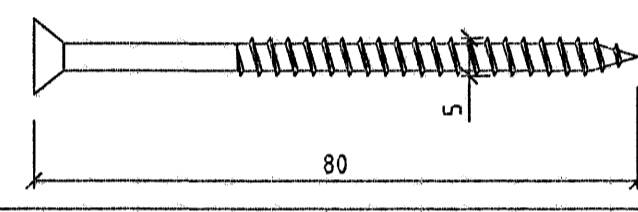
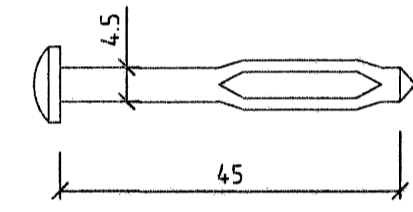
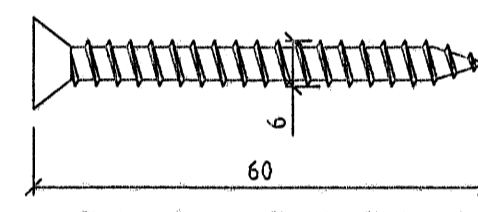










HEITI	MYND	HEITI	MYND
DAFA ÞÉTTILISTI 15/2 mm Á LANGSKEYTI EININGA SJÁ DEILI FYRIR FESTINGAR	 1 rúlla = 12,5 m	SKRÚFA 4,8x38 mm TORX TIL FESTINGA Á RENNUBANDI	
FESTIFRAUÐ 750 ml	 1 brúsi = 0,025 m³	SKRÚFA 4,8x110 mm SH	
LOKUÐ DRAGHNÖÐ 4,8x14,5 mm GRÁ		SKRÚFA A 6,0x160 mm SH	
MÚRTAPPI 8x40 mm SJÁ DEILI 5/406		TRÁPISUSKINNA RAUTT KEMUR Á ÞAKSKRÚFUR	
OLÍUKÍTTI 300 ml HVÍTT	 1 túpa = ca 6 m	TRÉSKRÚFA 4,0x40 mm TIL FESTINGAR Á KROSSVID	
PLASTHETTUR 25 mm Í LIT EININGA		TRÉSKRÚFA 5,0x80 mm TIL FESTINGAR Á TIMBURKÖRMUM	
REKNAGLI NAILFIX 4,5x45 mm GRÁ		TRÉSKRÚFA 6,0x60 mm	
SILIKONKÍTTI 300 ml HVÍTT	 1 túpa = ca	ÚREÐANKÍTTI 300 ml HVÍTT	 1 túpa = ca 6 m
SKRÚFA 14 SB 4,8x20 mm TIL FESTINGAR Á ÁFELLUM Á ÞAKI		PULSULISTI 13 mm	
SKRÚFA 19 A 6,5x170 mm			
SKRÚFA 19 A 6,5x35 mm TIL FESTINGARÁ ÞAKEININGUM SKRÚFIST Í RENNUBITA			
SKRÚFA 25 A 6,5x110 mm TIL FESTINGAR Á YLEININGUM SKRÚFIST Í LÁGBÁRU			
SKRÚFA SB 4,8x17 mm TIL FESTINGAR Á ÁFELLUM Á VEGGJUM			

BÁRUÞÉTTILISTI UNDIR KJÖL
OG UNDIR ÁFELLU NEÐAN ÞAKGLUGGA




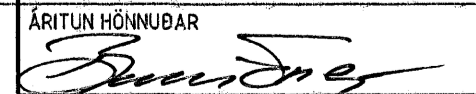
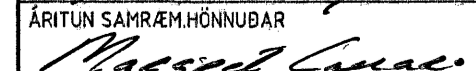

BÁRUÞÉTTILISTI UNDIR STÁL VIÐ RENNÚÁFELLU

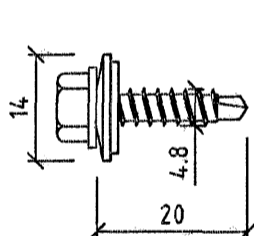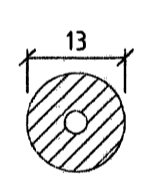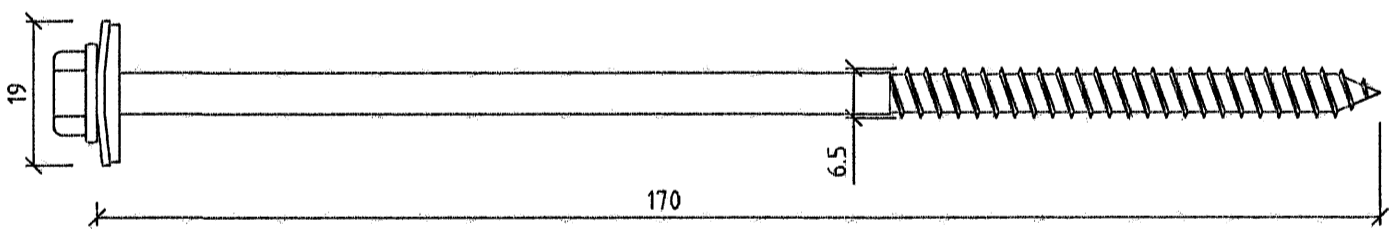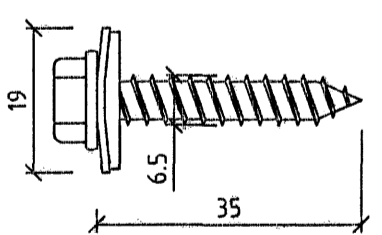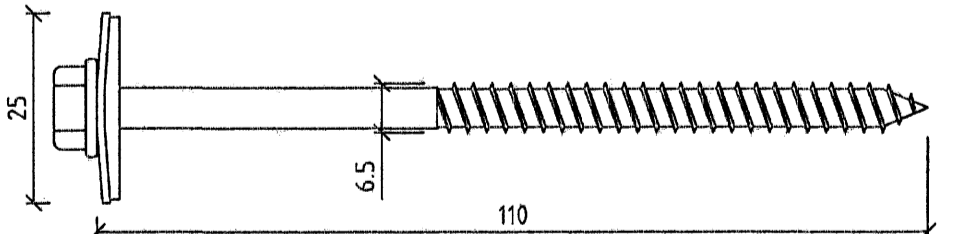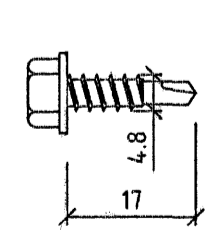

Samþykkt þann

01 MARS 2007

Byggingafultrúðinn í Hafnarfirði
F.h. Sigurbjartur Halldórsson

Númer	Dags.	Skýring breytingar	Br. af
ÖLL AFNÖT OG AFRITUN TEIKNINGAR AÐ HLUTA EDA Í HEILD ER HÁÐ SKRIFLEGU LEYFI LÍMTRÉVIRNETS EHF.			
 Tæknideild Viðarhöfða 2b, 110 Reykjavík Sími: 530 6000 Fax: 530 6019		MKV. 12 DAGS. 22.01.2006 VERKNR. 2007010028	ÚTGÁFA NR. 1 NR. TEIKNINGAR
HEITI VERKS: Hvaleyrarbraut 33		TEIKN. HÓ REIKN. HÓ YFIRF. HÓ	405
HEITI TEIKNINGAR Fylgihlutalisti		NAFN HÖNNUNAR Bjarni Ingibergsson Byggingafræðingur 030861-2729	DAGS. ÁRITUNAR  9/2 07
		ÁRITUN HÖNNUNAR  ÁRITUN SAMRÆMHOÖNNUNAR	DAGS. ÁRITUNAR  6/2 07