



SÝNIR STAÐSETNINGU Á
SKRÚFUM Í ST-107 ÞV ÞAKEININGU

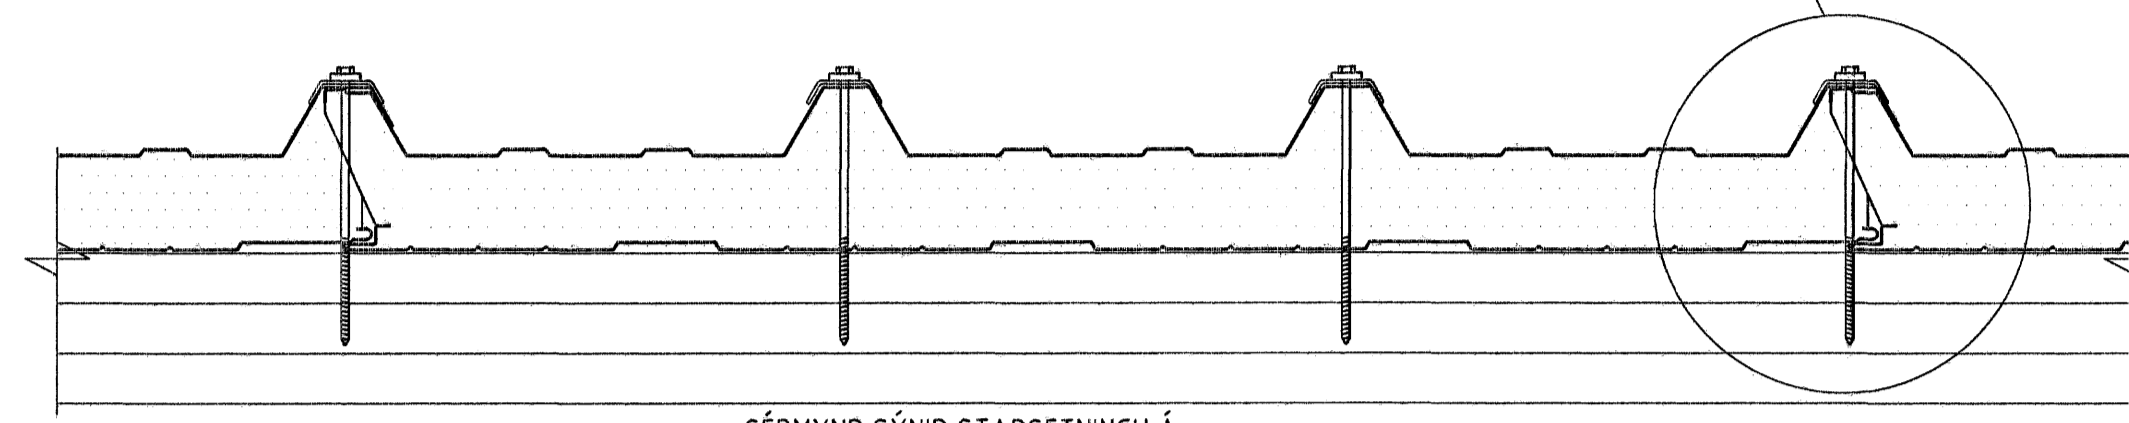


SÉRMYND SÝNIR STAÐSETNINGU Á
SKRÚFUM Í ÞAKEININGU
MKV. 1:5

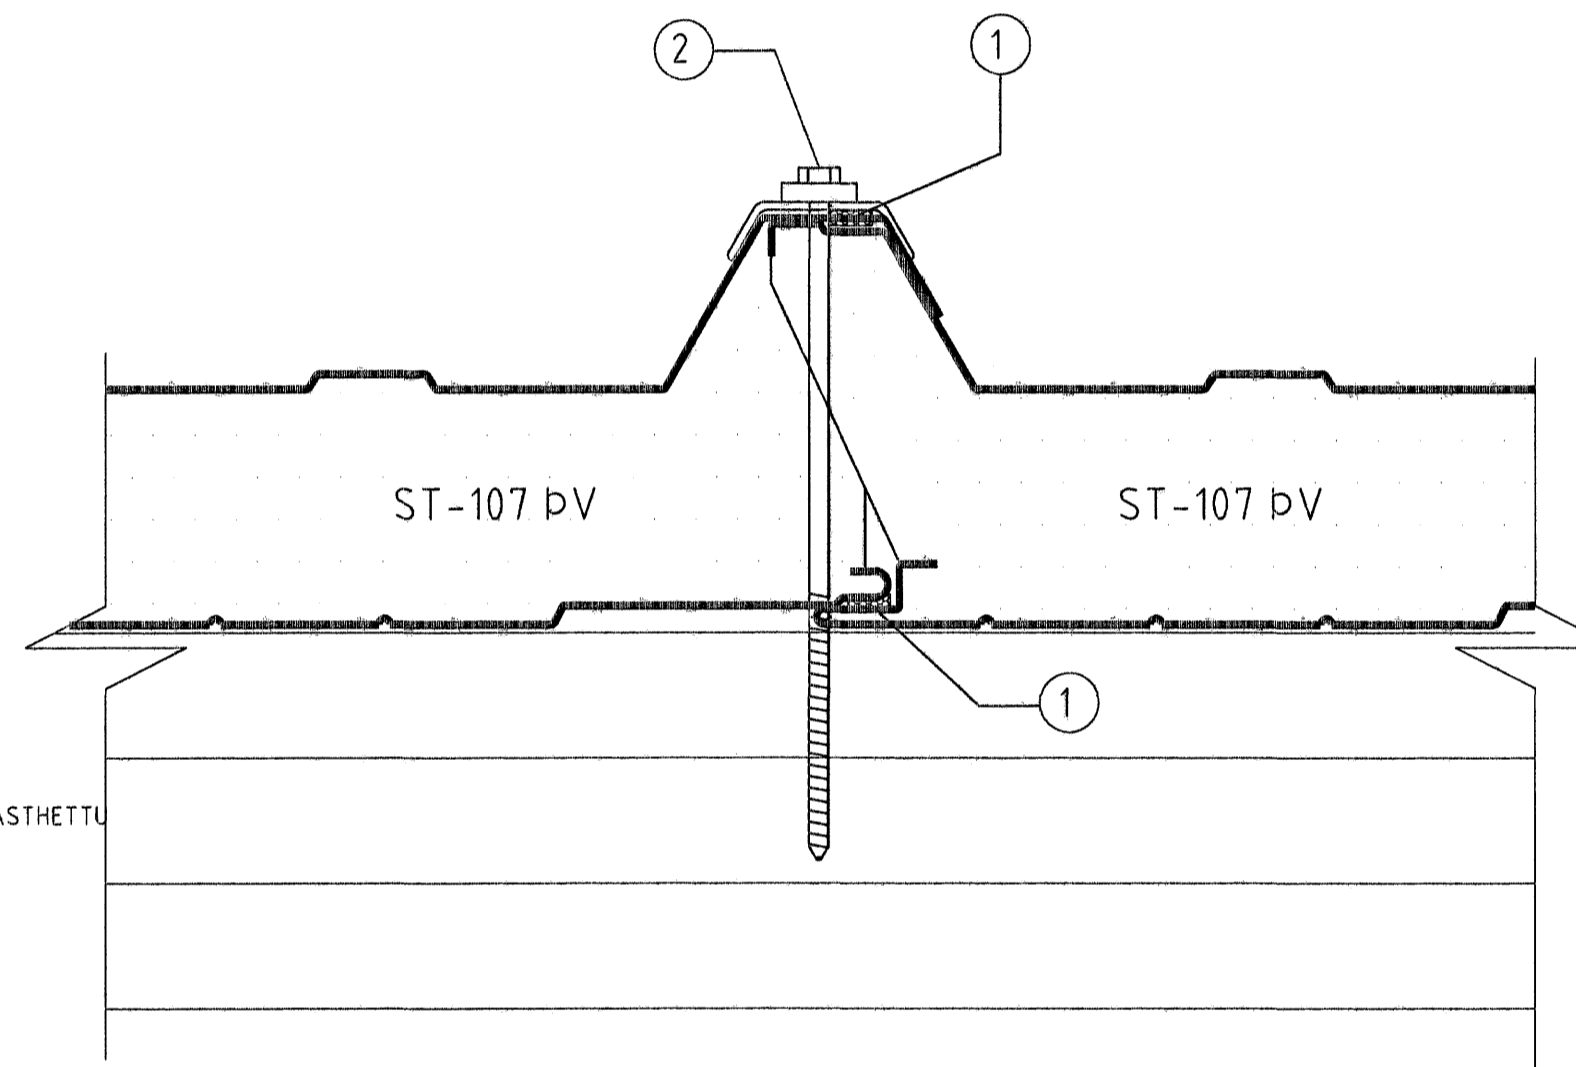

SKÝRINGAR:

- ① ILLMOD ÞÉTTILISTI, 15x10 mm (b>xh)
- ② FESTISKRÚFA Í TRÉ 6,5 X 170
MEÐ 25 mm ÞÉT TISKINNU, TRAPIZUSKINNU OG PLASTHETTU
Í HVERJA HÁBÁRU OG LANGBAND.

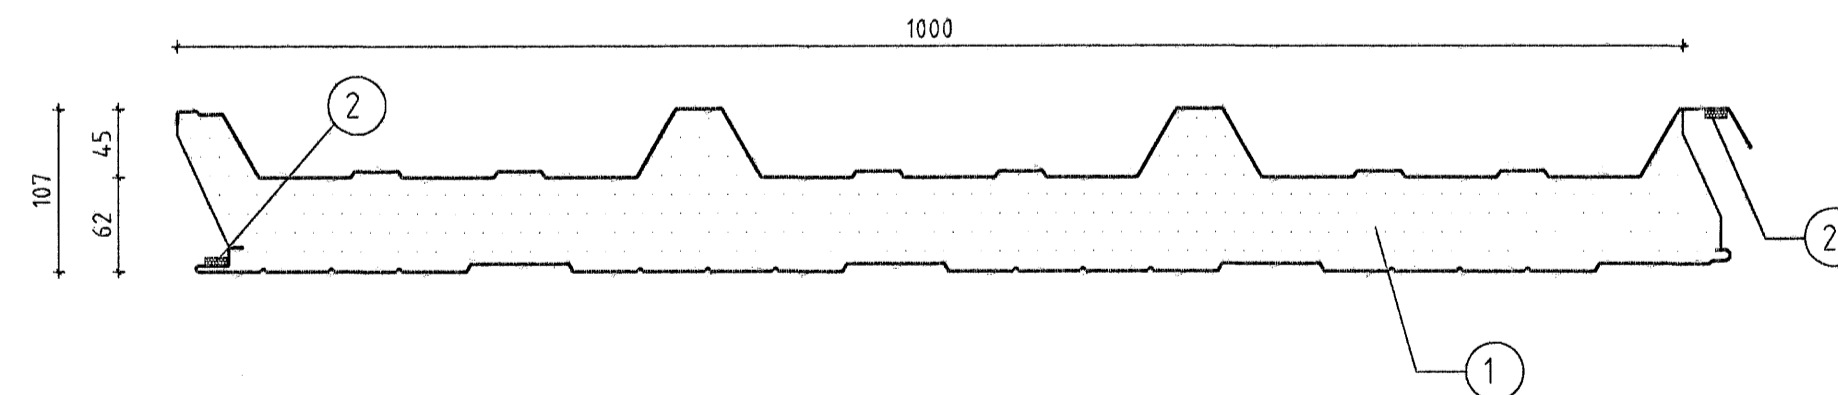

ÁSETNING ÞÉTTILISTA Á ÞAKEININGAR
FYRIR UPPSETNINGU ÞEIRRA
MKV. 1:5

SKÝRINGAR Á ÞEIM FYLGIHLUTUM
SEM LÍMTRÉ VÍRNET ehf. LEGGUR TIL:

- ① ST-107 ÞV ÞAKEINING
- ② ILLMOD ÞÉTTILISTI, 15x10 mm (b>xh) SETTUR
Á EININGU STUTTU FYRIR UPPSETNINGU HENNAR.
LISTINN GEYMITT Á KÖLDUM STAÐ

Samþykkt þann
01 MARS 2007

Byggingafulltrúinn í Hafnarfirði
E.h. Sigurbjartur Halldórsson

ÖLL AFNOT OG AFRITUN TEIKNINGAR AD HLUTA EDA Í HEILD ER HÁÐ SKRIFLEGU LEYFI LÍMTRÉVÍRNETS EHF.

Númer	Dags	Skýring breytingar	Br. af																								
<table border="1"> <tr> <td rowspan="2"> Tæknideild Víðarhóla 2b, 110 Reykjavík Sími 530 6000 Fax: 530 6019 </td> <td>MKV. 1:5 og 1:2 A1</td> <td>DAGS. 22.01.2007</td> <td>VERKNR. 2007010028</td> <td>ÚTGÁFA NR. 01</td> </tr> <tr> <td>TEKN. HÓ</td> <td>REKNI. HÓ</td> <td>YFIRF. HÓ</td> <td>NR. TEIKNINGAR BL 403</td> </tr> <tr> <td>HEITI VERKS: Hvaleyrarbraut 33</td> <td colspan="2">NAFN HÖNNUBAR Bjarni Ingbergsson byggingatæknifræðingur kf. 030861-2729</td> <td colspan="2">DAGS. ÁRITUNAR 02/07</td> </tr> <tr> <td>HEITI TEIKNINGAR Festingar</td> <td colspan="2">ÁRITUN HÖNNUBAR <i>Bjarni Ingbergsson</i></td> <td colspan="2">DAGS. ÁRITUNAR 02/07</td> </tr> <tr> <td>Yleininga</td> <td colspan="2">ÁRITUN FAHRÆMISÖNNUBAR <i>Margrjet Gunnars</i></td> <td colspan="2">DAGS. ÁRITUNAR 02/07</td> </tr> </table>				 Tæknideild Víðarhóla 2b, 110 Reykjavík Sími 530 6000 Fax: 530 6019	MKV. 1:5 og 1:2 A1	DAGS. 22.01.2007	VERKNR. 2007010028	ÚTGÁFA NR. 01	TEKN. HÓ	REKNI. HÓ	YFIRF. HÓ	NR. TEIKNINGAR BL 403	HEITI VERKS: Hvaleyrarbraut 33	NAFN HÖNNUBAR Bjarni Ingbergsson byggingatæknifræðingur kf. 030861-2729		DAGS. ÁRITUNAR 02/07		HEITI TEIKNINGAR Festingar	ÁRITUN HÖNNUBAR <i>Bjarni Ingbergsson</i>		DAGS. ÁRITUNAR 02/07		Yleininga	ÁRITUN FAHRÆMISÖNNUBAR <i>Margrjet Gunnars</i>		DAGS. ÁRITUNAR 02/07	
 Tæknideild Víðarhóla 2b, 110 Reykjavík Sími 530 6000 Fax: 530 6019	MKV. 1:5 og 1:2 A1	DAGS. 22.01.2007	VERKNR. 2007010028		ÚTGÁFA NR. 01																						
	TEKN. HÓ	REKNI. HÓ	YFIRF. HÓ	NR. TEIKNINGAR BL 403																							
HEITI VERKS: Hvaleyrarbraut 33	NAFN HÖNNUBAR Bjarni Ingbergsson byggingatæknifræðingur kf. 030861-2729		DAGS. ÁRITUNAR 02/07																								
HEITI TEIKNINGAR Festingar	ÁRITUN HÖNNUBAR <i>Bjarni Ingbergsson</i>		DAGS. ÁRITUNAR 02/07																								
Yleininga	ÁRITUN FAHRÆMISÖNNUBAR <i>Margrjet Gunnars</i>		DAGS. ÁRITUNAR 02/07																								