



SP1 - 160x567 Mkv.: 1:20

Samtals 3 stk

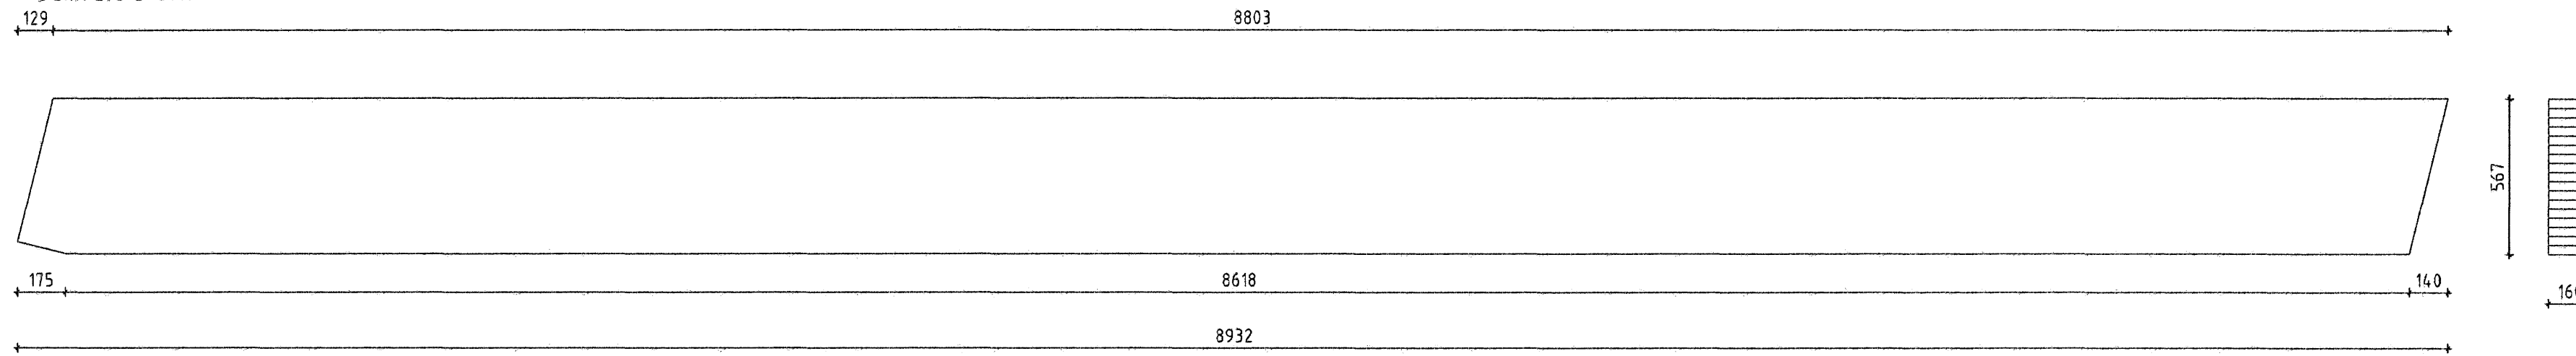


SP2 - 160x567 Mkv.: 1:20

Samtals 3 stk

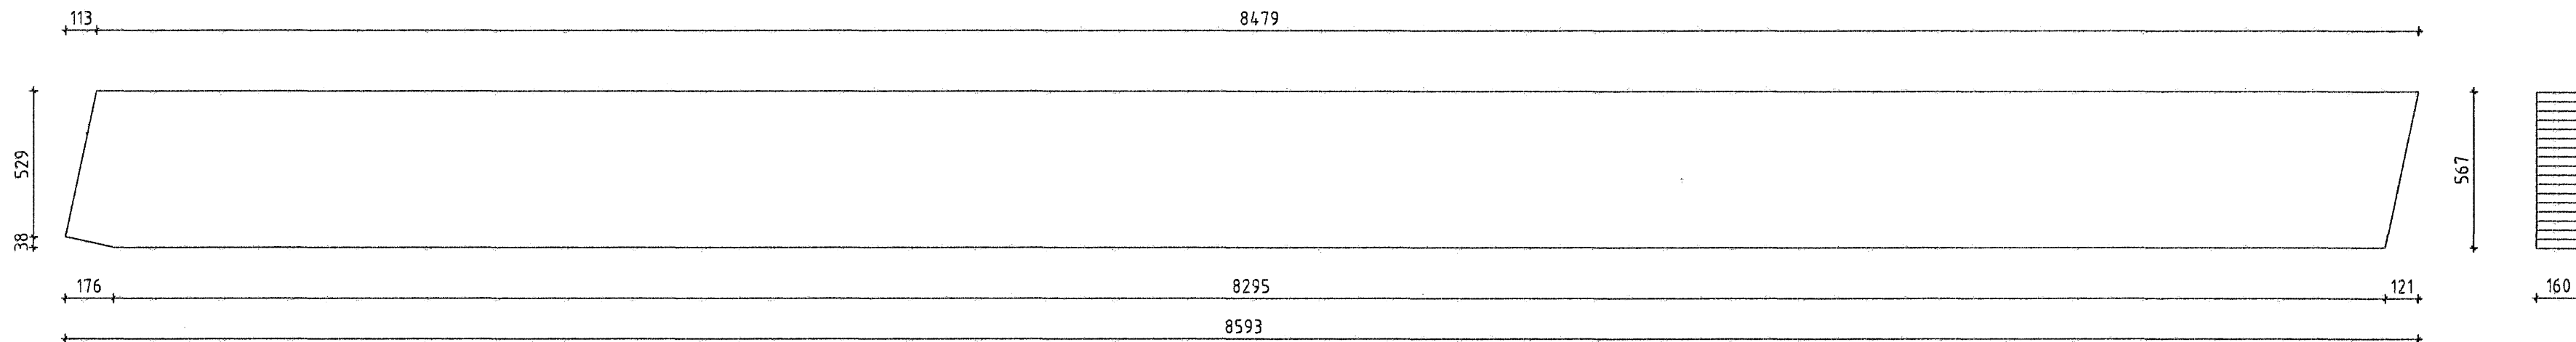


LB1 - 90x367 Mkv.: 1:20

Samtals 16 stk

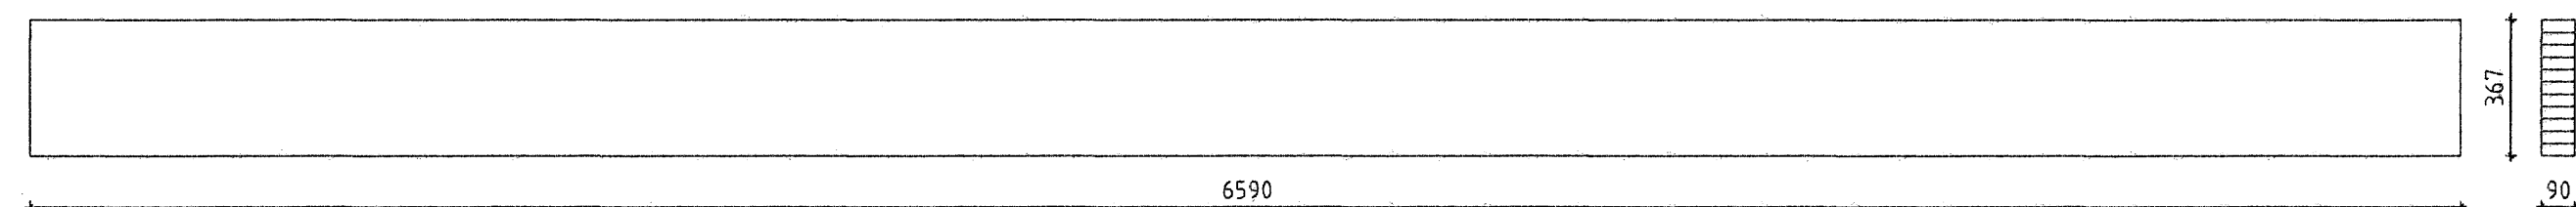


LB2 - 90x367 Mkv.: 1:20

Samtals 16 stk

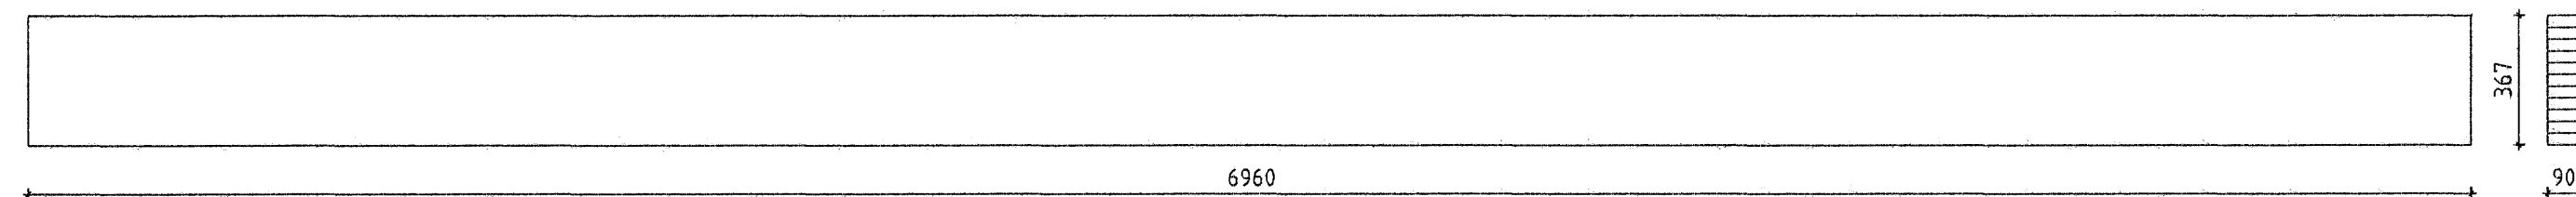


MB1 - 115x333 Mkv.: 1:20

Samtals 2 stk

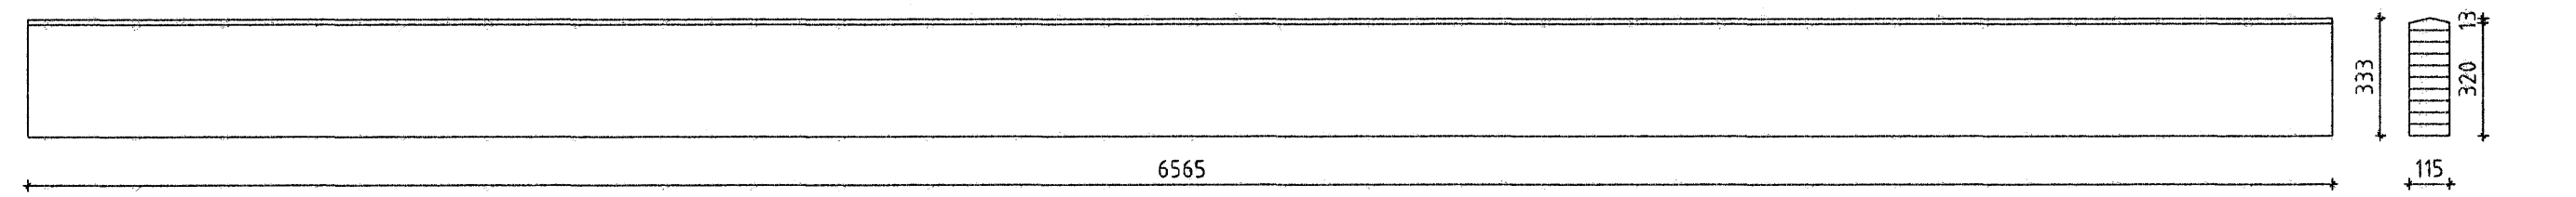


VB3 - 55x367 Mkv.: 1:20

Samtals 2 stk

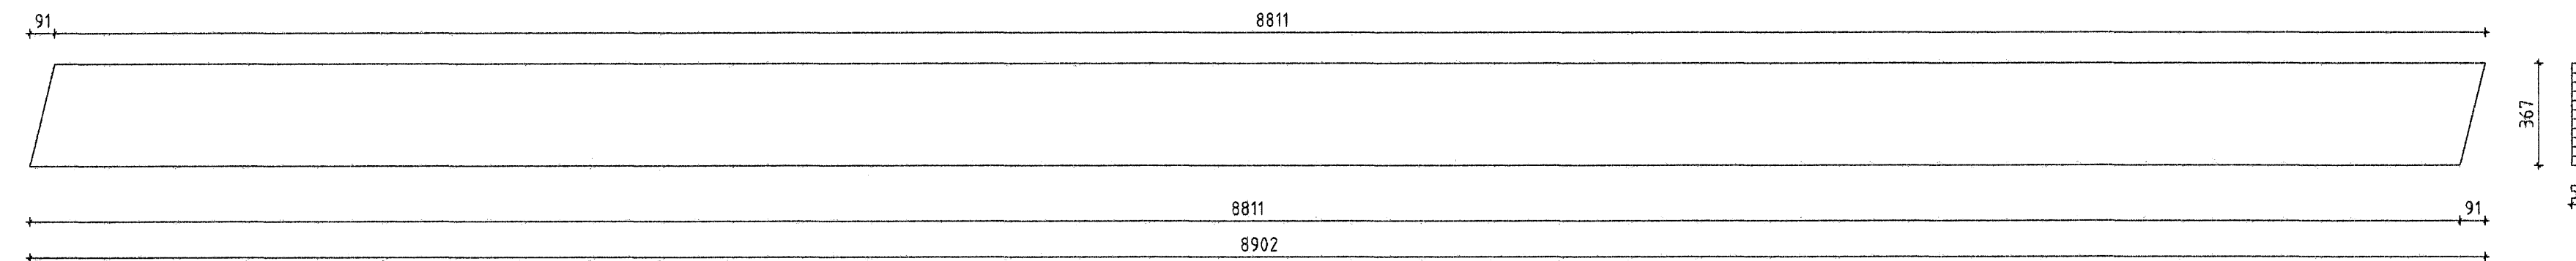


VB4 - 55x367 Mkv.: 1:20

Samtals 2 stk

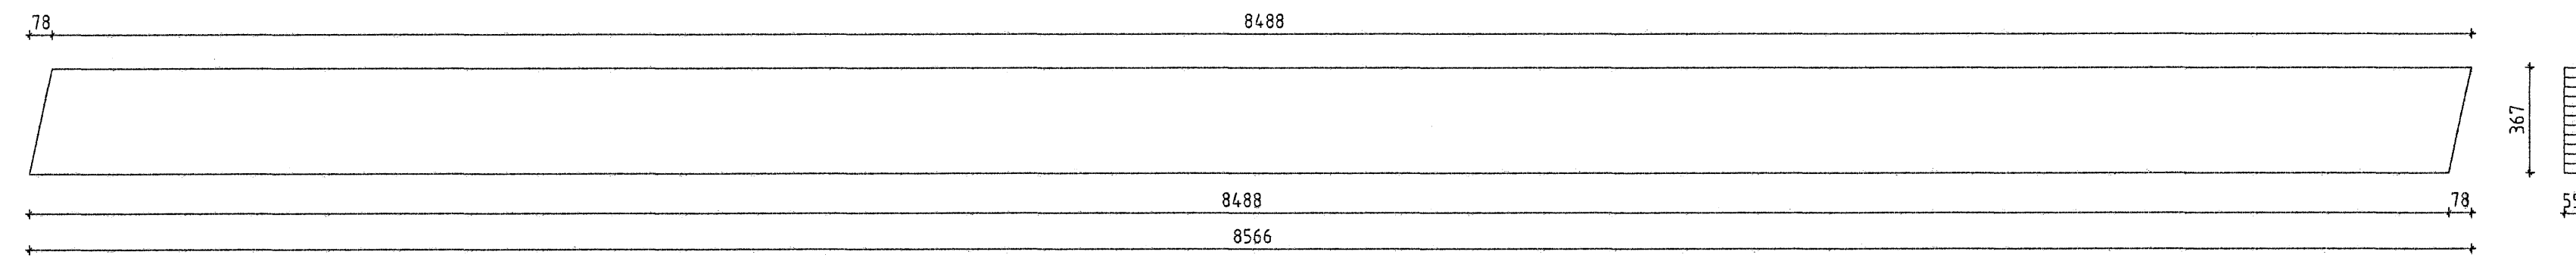


ST1 - 160x200 Mkv.: 1:20

Samtals 3 stk

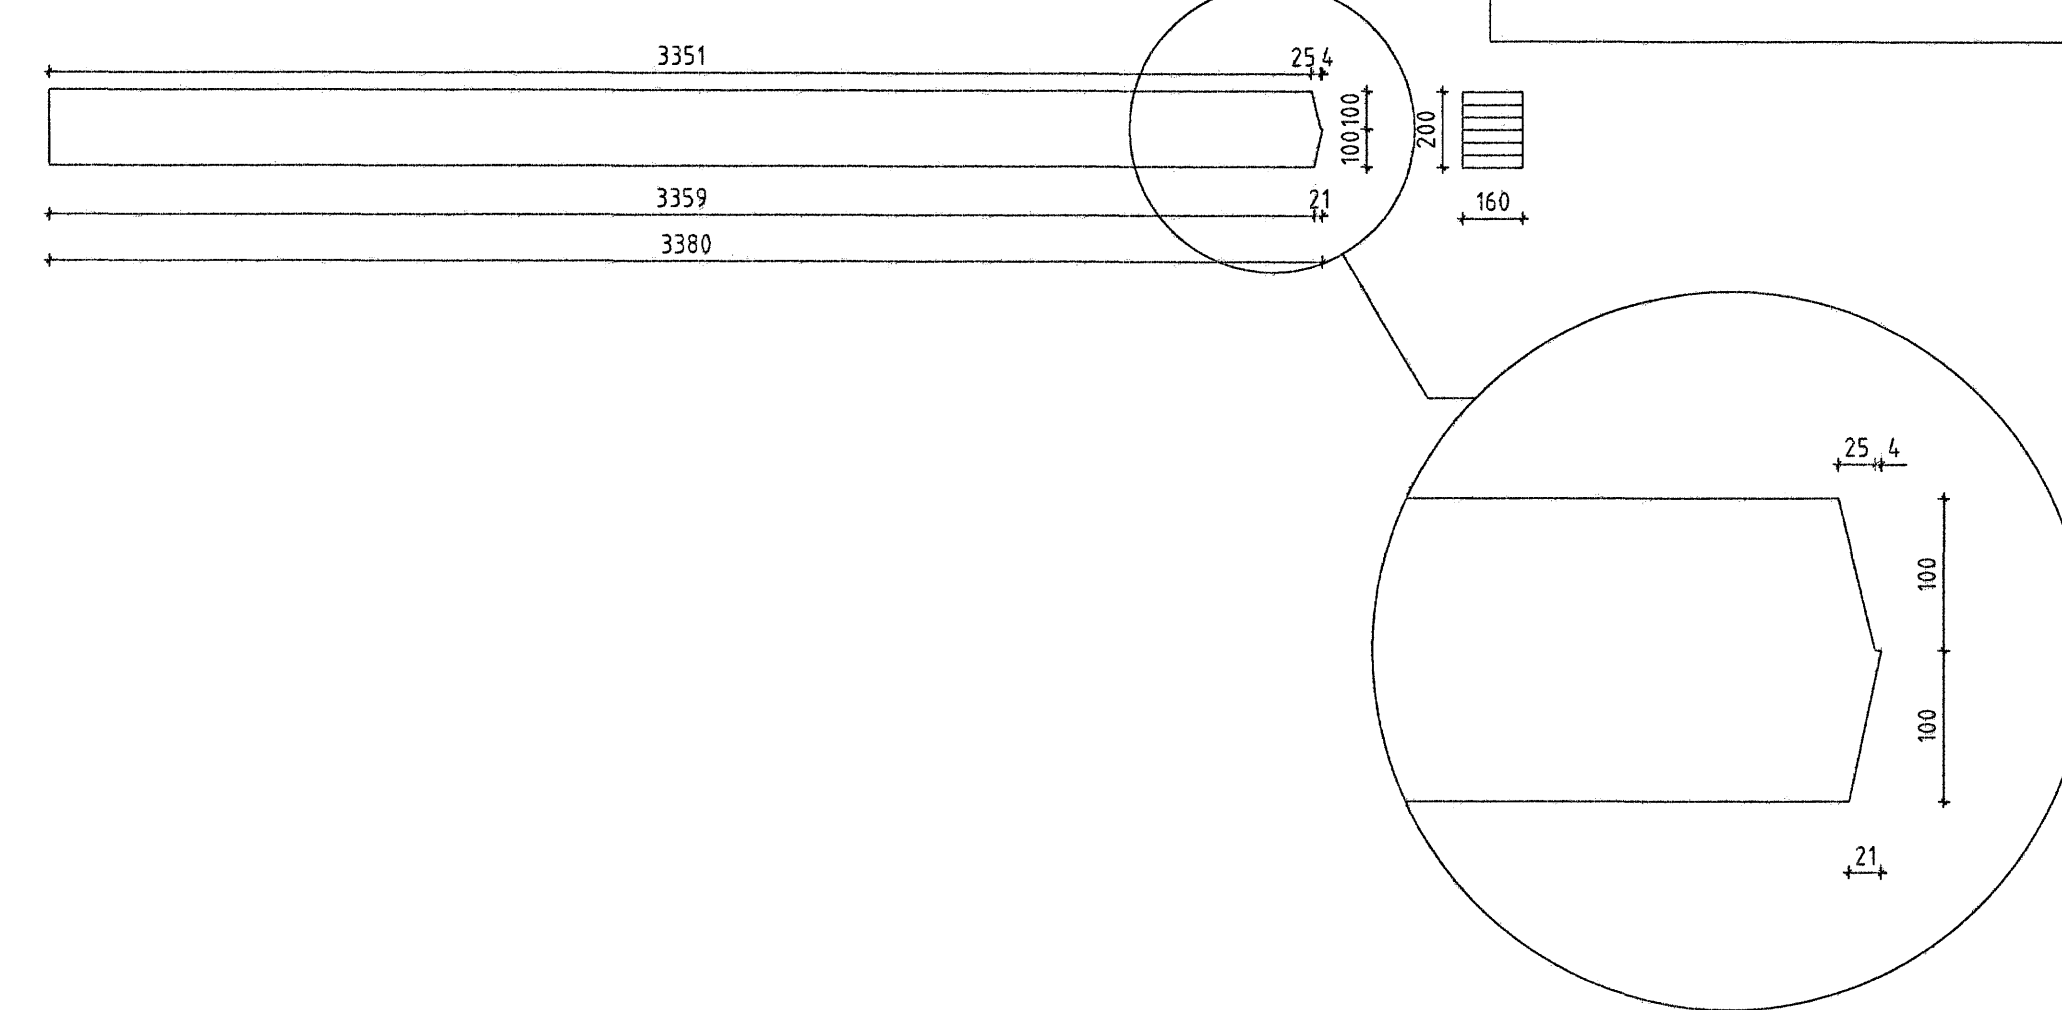


MB2 - 115x333 Mkv.: 1:20

Samtals 2 stk

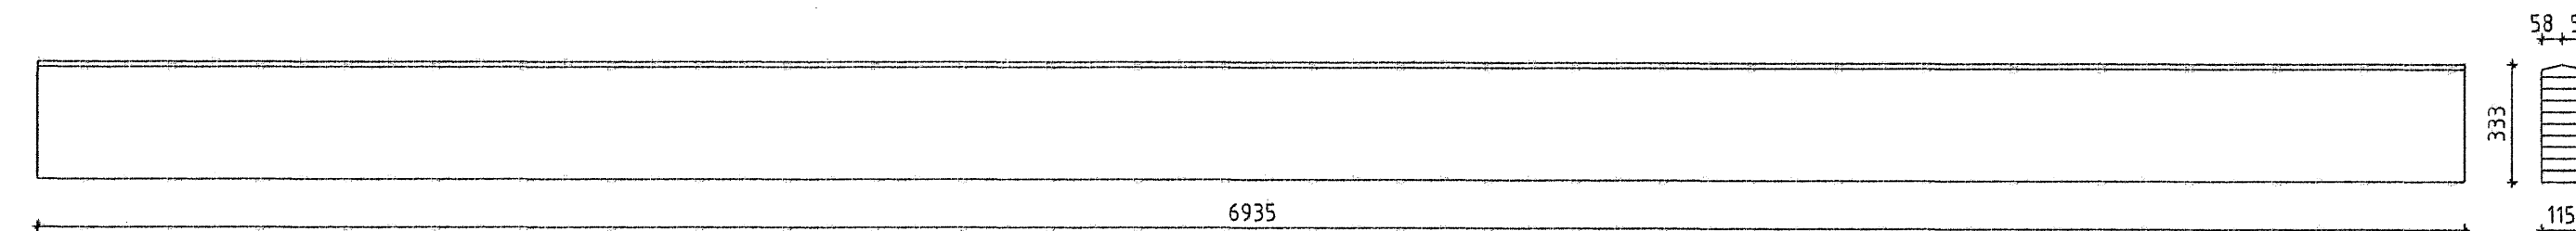


VB1 - 65x300 Mkv.: 1:20

Samtals 4 stk

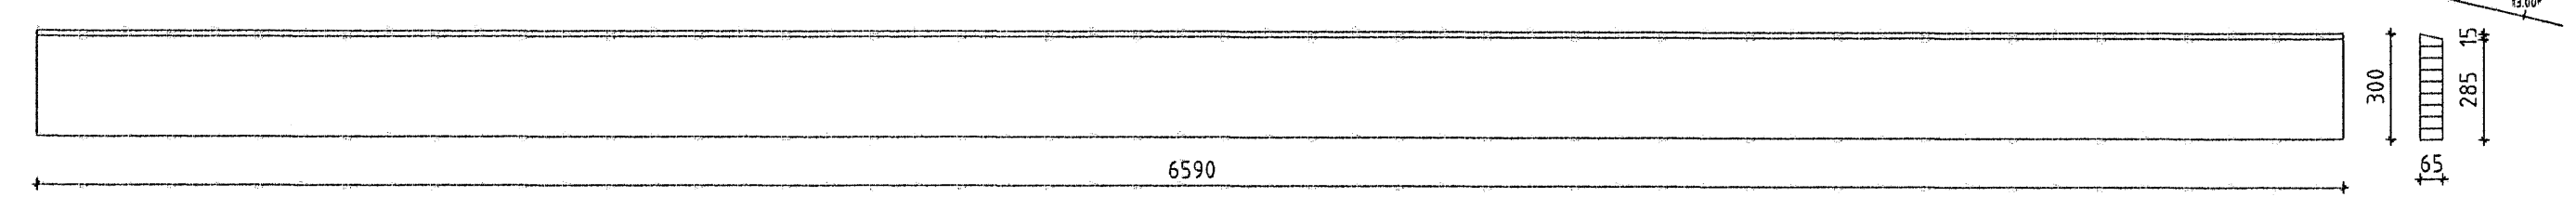

VB2 - 65x300 Mkv.: 1:20

Samtals 4 stk

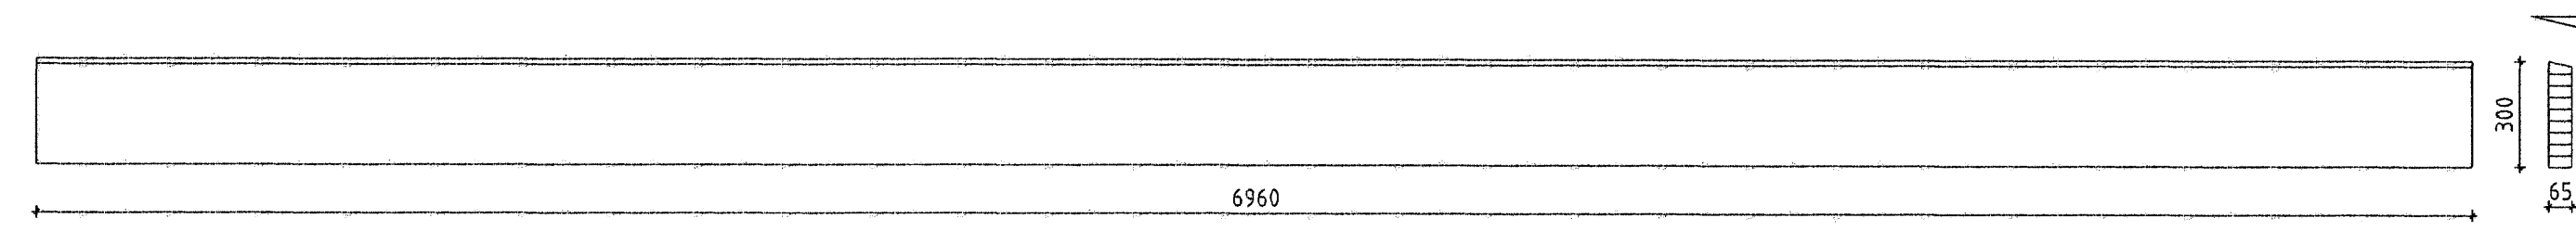

Samþykkt þann  
01 MARS 2007

Byggingafulltrúinn í Hafnarfirði  
F.h. Sigurbjartur Halldórsson

ÖLL AFNOT OG AFRITUN TEIKNINGAR AÐ HLUTA EÐA Í HEILD ER HÁÐ SKRIFLEGU LEYFI LÍMTRÉVIRNETS EHF.

Númer	Dags.	Skýring breytingar	Br. af
		Tæknideld Gylfatöl 9, 112 Reykjavík tlf. 700269-2729 Sími: 530 6000 Fax: 530 6019	MKV. 1:50 DAGS. 1:20 VERKNR. 2007010028 ÓTGÁFA NR. 1
HEITI VERKS Hvaleyrarbraut 33		NAFN HÖNNUÐAR Bjarni Ingibergsson Byggingatæknifræðingur 030861-2129	NR. TEIKNINGAR <b>301</b>
HEITI TEIKNINGAR Límtré framleiðsluteikningar		ÁRITUN HÖNNUÐAR 	DAGS. ÁRITUNAR 02.03.07
		ÁRITUN SAMRÆÐIHÖNNUÐAR 	DAGS. ÁRITUNAR 02.03.07