

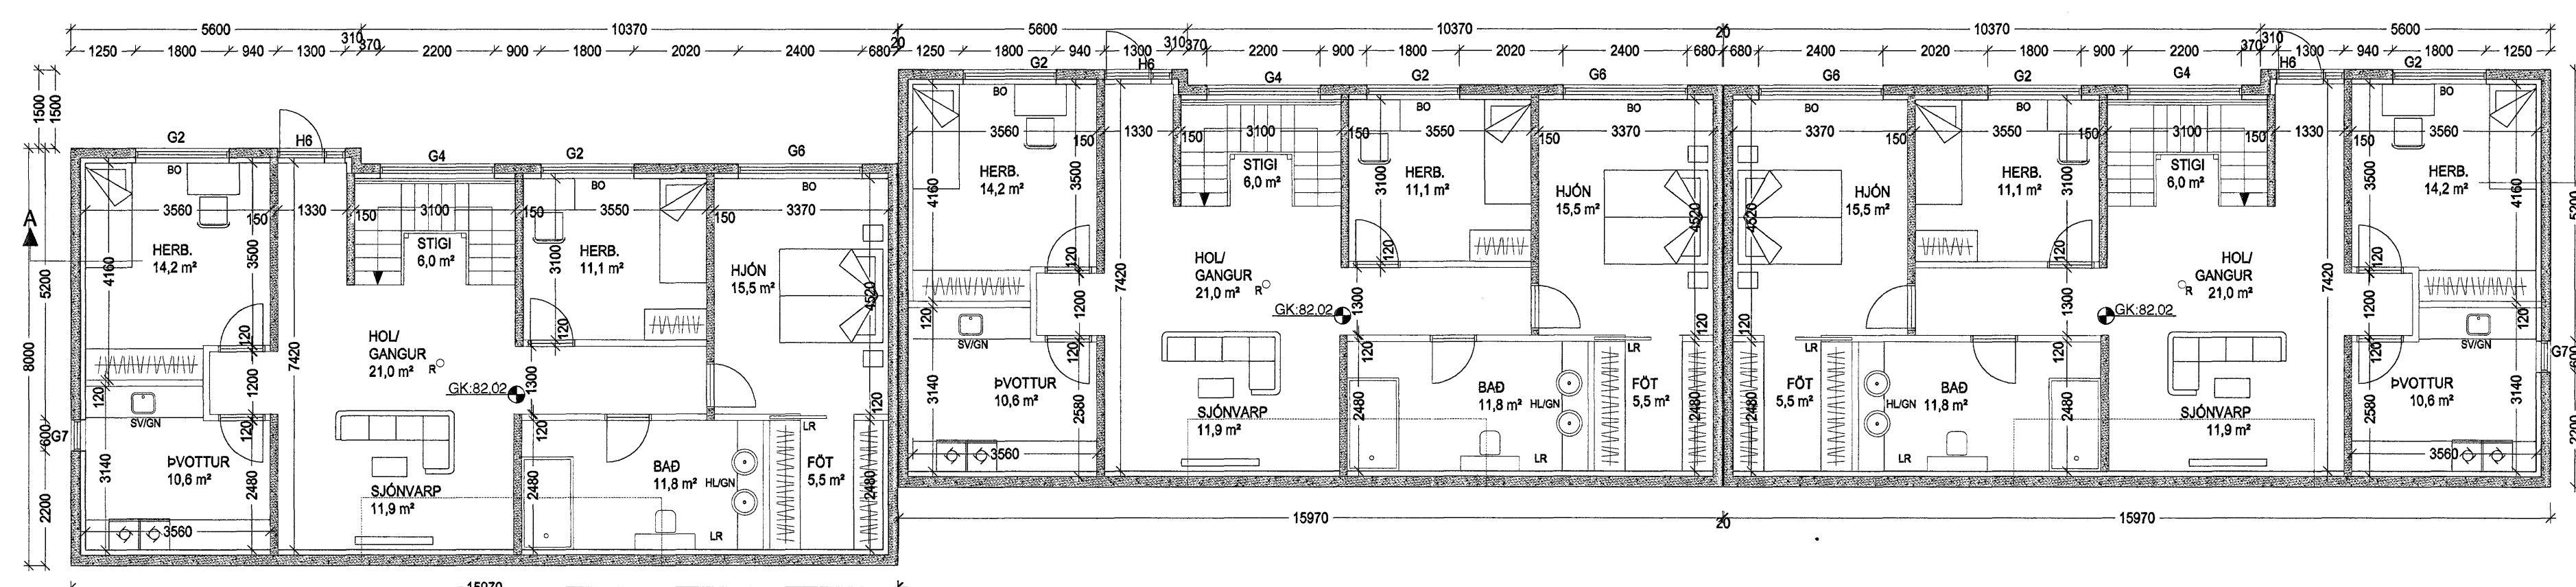


GRUNNMYND EFRI HÆÐAR

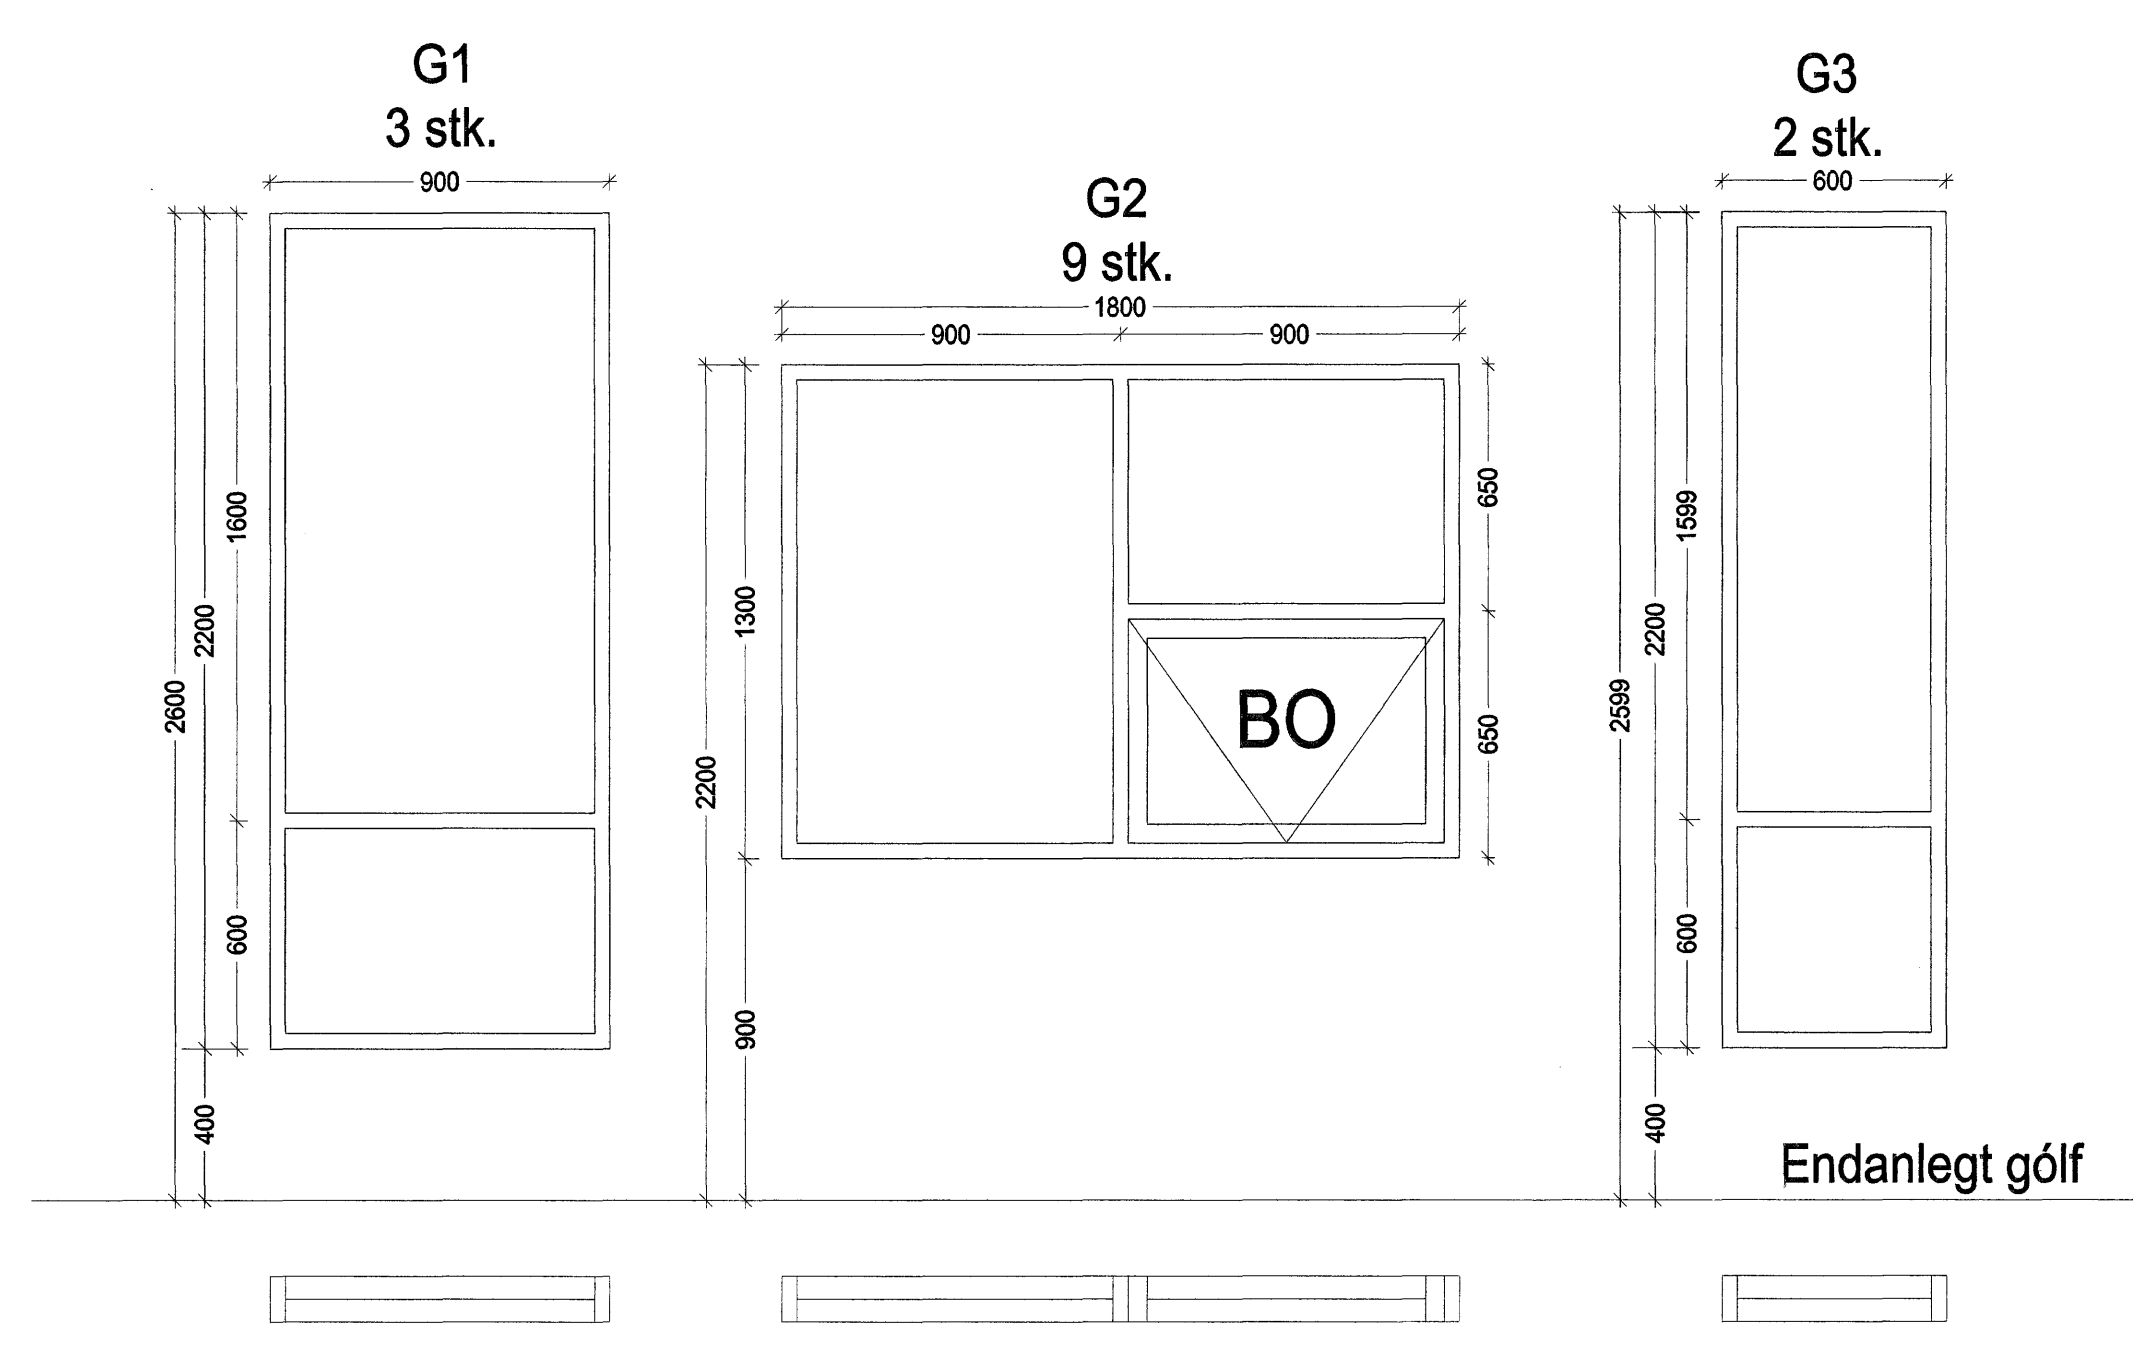

GRUNNMYND NEDRI HÆÐAR

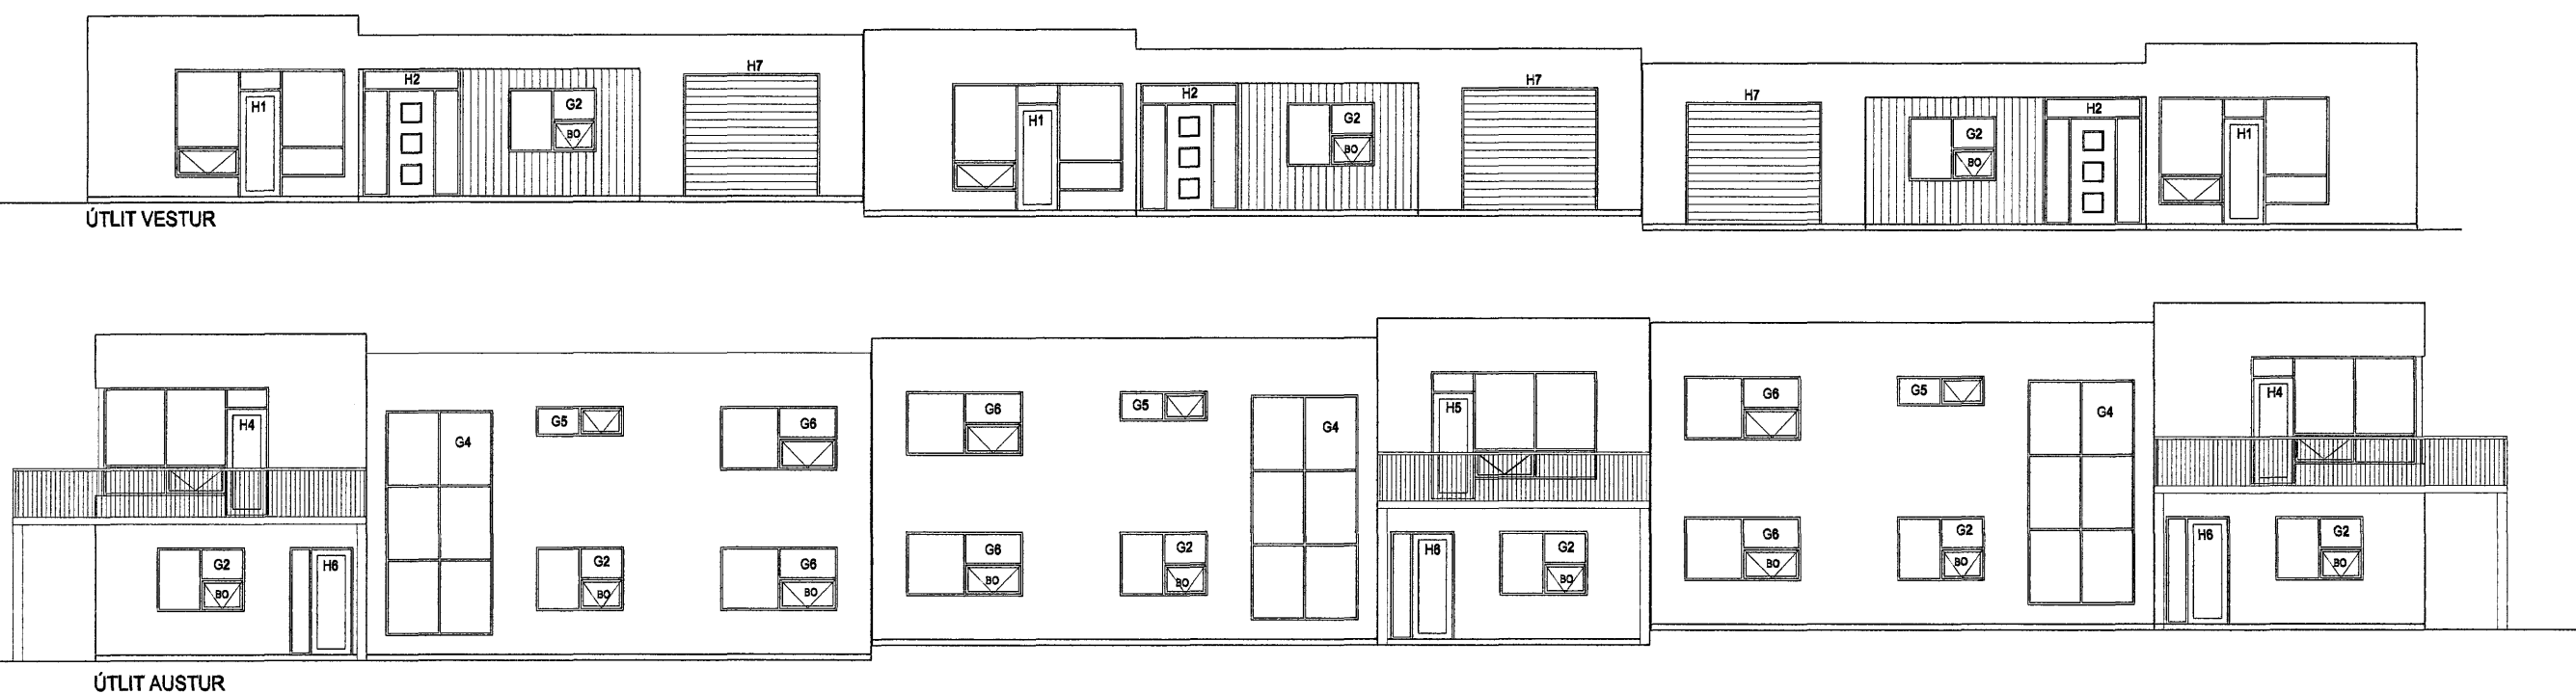

HURÐIR:
VINSTRI OG HÆGRI MIDAST VIÐ
AÐ STADIÐ SÉ LAMAMEGIN.

ÖLL MÁL SKULU TEKIN Á STADNUM.

HURÐIR AÐ EIGIN VALI.

GLUGGAR MIDAST VIÐ ENDANLEGT GÓLF.

GLUGGAMÁL ERU STÍF MÁL.

BJÖRGUNAROP ERU SKV. 159 GR.
BYGGINGAREGLUGERÐAR.

Samþykkt þann
28 FEB. 2007


Byggingafulltrúðinn í Hafnarfirði
F.h. Sigurbjartur Halldórsson

Góð hönnun er kjarni málsins
Sigrún Óða
SÓLARK-ARKITEKTAR EHF

SÓLARK
ARKITEKTAR
HUGVERKSHÚS

HLÍÐARÁS 1-5
221 HAFNARFJÖRÐUR
GLUGGATEIKNINGAR
GRUNNMYNDIR, ÚTLIT OG GLUGGAR

KVARDI. 1:100 / 1:150 / 1:20
DAGS. 26.01.07 TEIKN. G-01

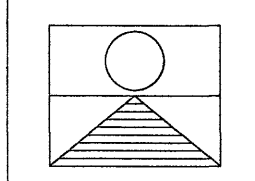

SIGRÚN ÓLADÓTTIR ARKITEKT FAÍ
MARGRÉT CASSARO BYGGINGAFRÆÐINGUR
110753-4119 / 100572-5169

BÆJARHRAUN 2 220 HAFNARFJÖRÐUR
Sími: 561 2707 - 861 2707 - 899-2707 FAX: 561-2707
e-mail: arkitektar@solkark.is