



SNEIÐING A-A

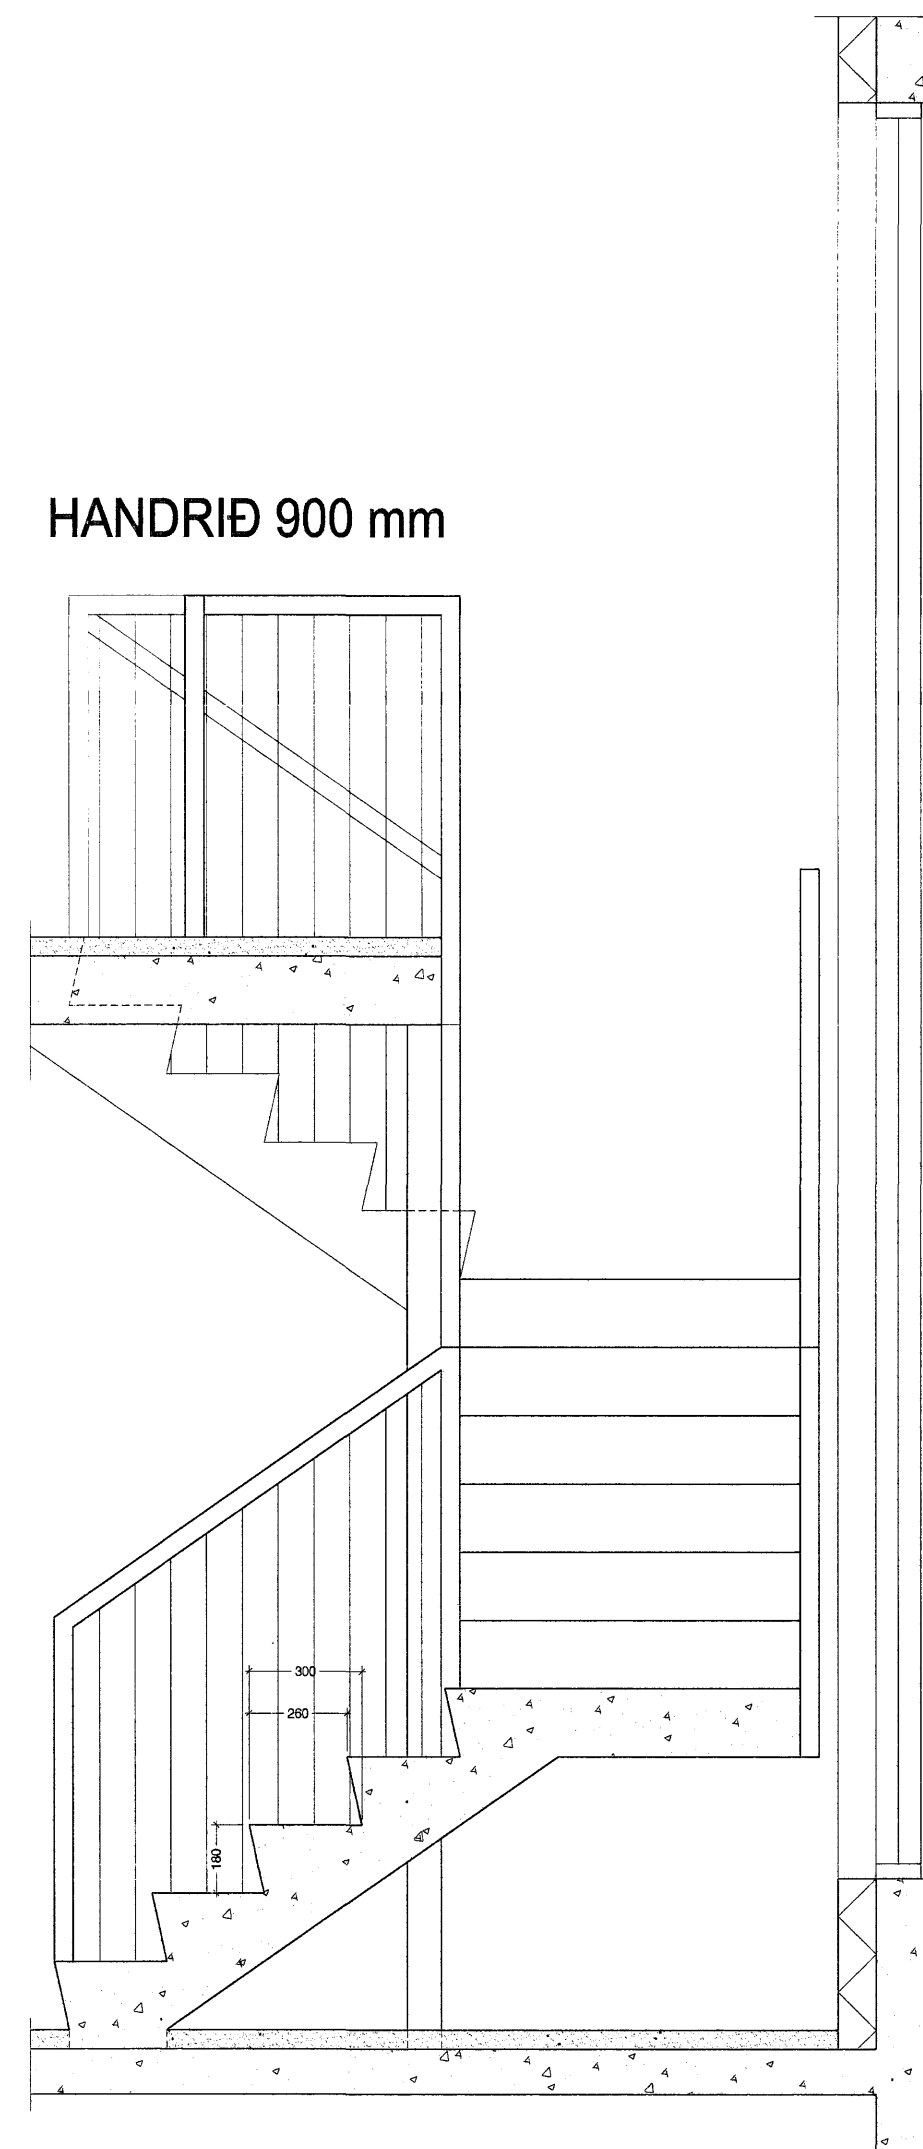

SNEIÐING B-B

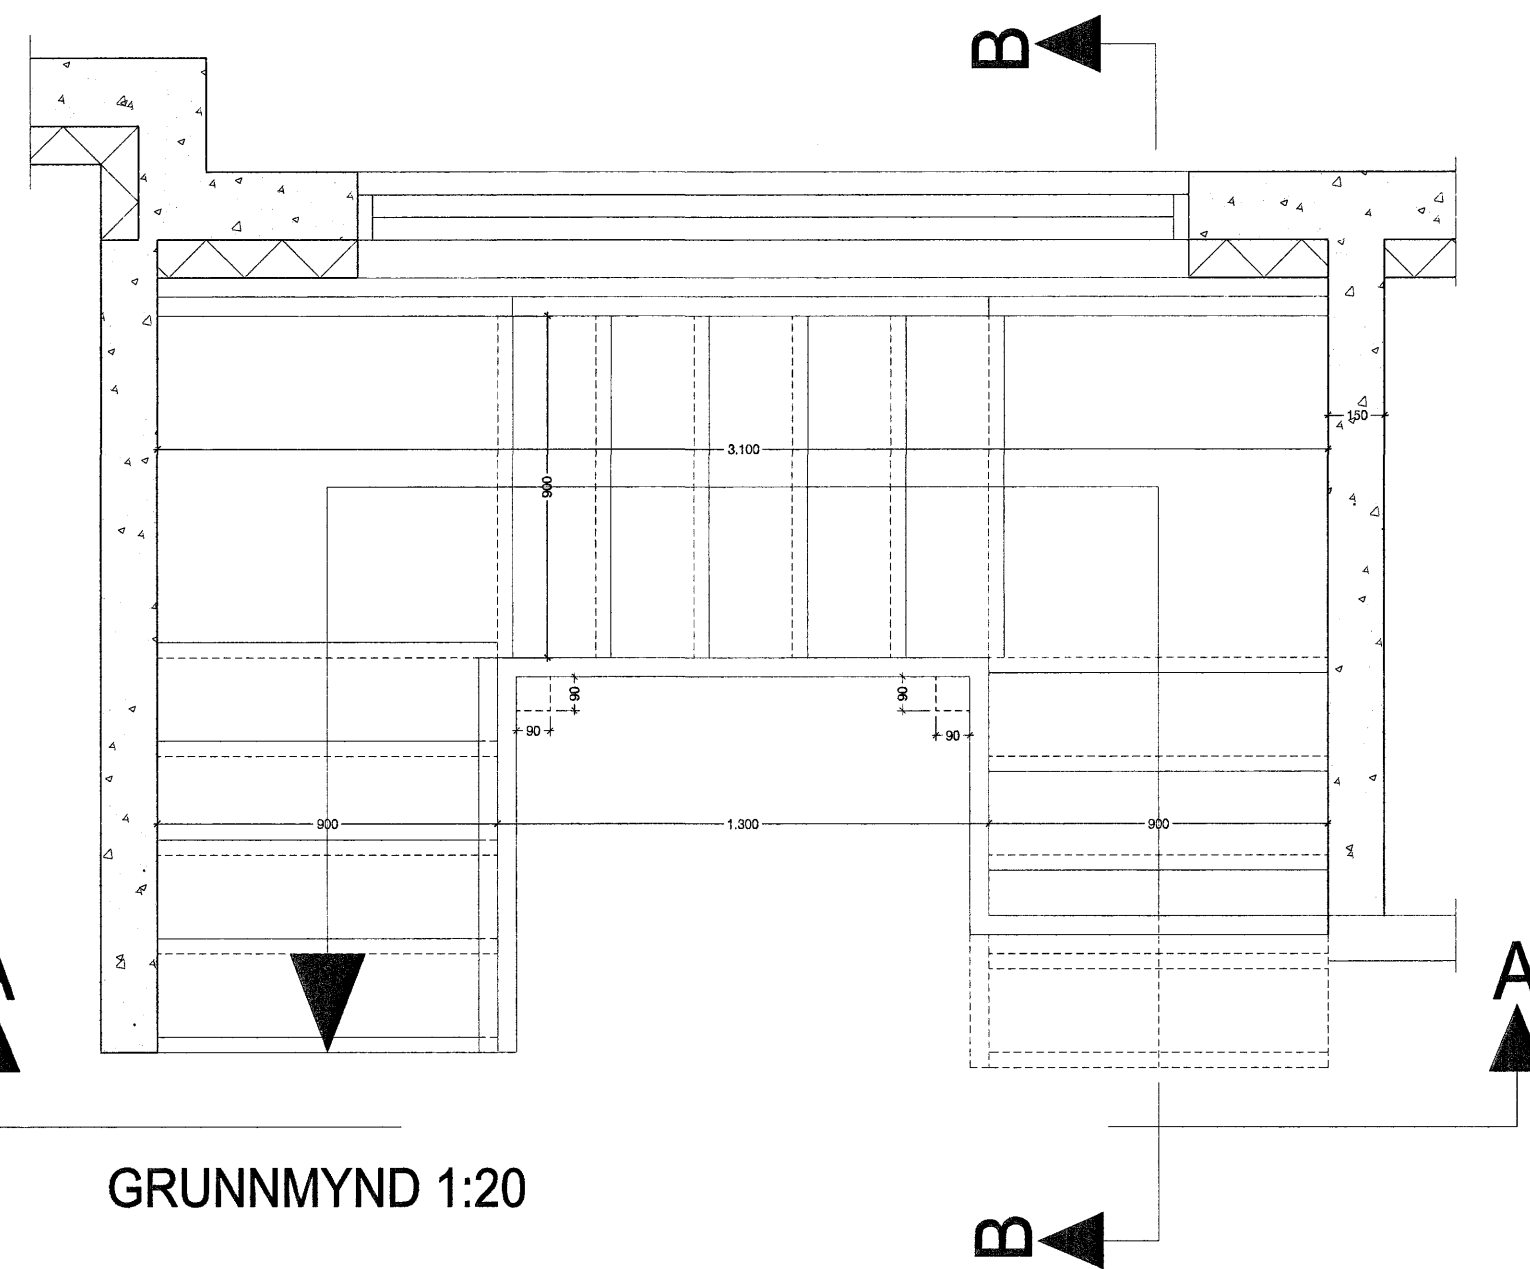

GRUNNMYND 1:20

STIGINN ER TEIKNADUR EINS OG Í ÍBÚÐ NR. 1-3.  
Í ÍBÚÐ NR. 5 ER HANN SPEGILMYND.

Samþykkt þann  
28 FEB. 2007  
Byggingafulltrúinn / Hafnarfirði  
F.h. Sigurbjartur Halldórsson

Góð hönnun er kjarni málsins


Sigrún Óla  
SÓLARK-ARKITEKTAR EHF

SÓLARK  
ARKITEKTAR  
HUGVERKSHUS

HLÍÐARÁS 1-5  
221 HAFNARFJÖRÐUR  
STIGI NR. 1-5  
KVARDI. 1:20

DAGS. 22.01.07

TEIKN. V 06

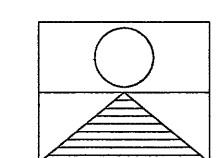

SIGRÚN ÓLADÓTTIR ARKITEKT FAÍ  
MARGRÉT CASSARO BYGGINGAFRÆÐINGUR  
110753-4119 / 100572-5169

BÆJARHRAUN 2 220 HAFNARFJÖRÐUR  
Sími: 561 2707 - 861 2707 - 899-2707 FAX: 561-2707  
e-mail: arkitektar@solarik.is