


GRUNNMYND NEDRI HÆÐAR
NR. 1-3

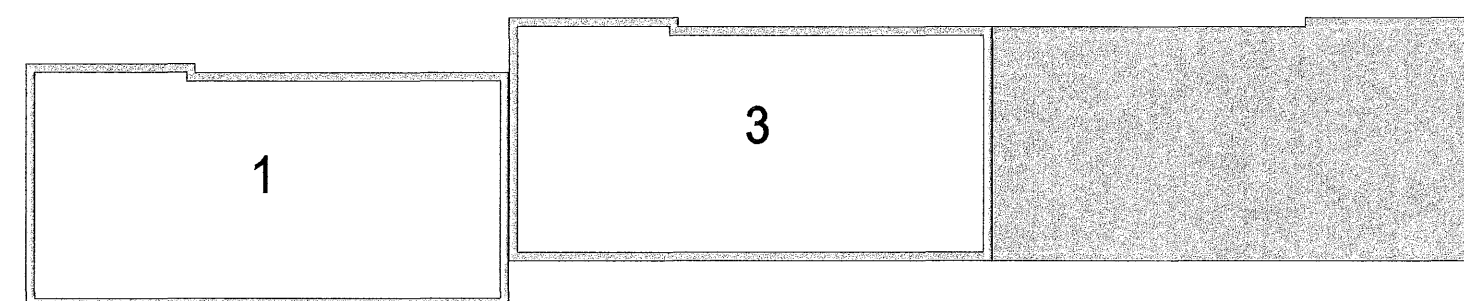


Samþykkt þann
28 FEB. 2007
Byggingafulltrúinn í Hafnarfirði
Eh. Sigurbjartur Halldórsson

Góð hönnun er kjarni málsins
Sigrún Óla
SÓLARK-ARKITEKTAR EHF

SÓLARK
ARKITEKTAR
HUGVERKSHÚS

HLÍÐARÁS 1-5
221 HAFNARFJÖRDUR
GRUNNMYND NEDRI HÆÐAR NR. 1-3
KVARDI. 1:50

DAGS. 12.01.07 TEIKN. V 02

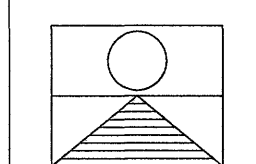

SIGRÚN ÓLADÓTTIR ARKITEKT FAÍ
MARGRÉT CASSARO BYGGINGAFRÆÐINGUR
110753-4119 / 100572-5169
BÆJARHRAUN 2 220 HAFNARFJÖRDUR
Sími: 561 2707 - 881 2707 - 899 2707 FAX: 561 2707
e-mail: arkitektar@solar.k.is