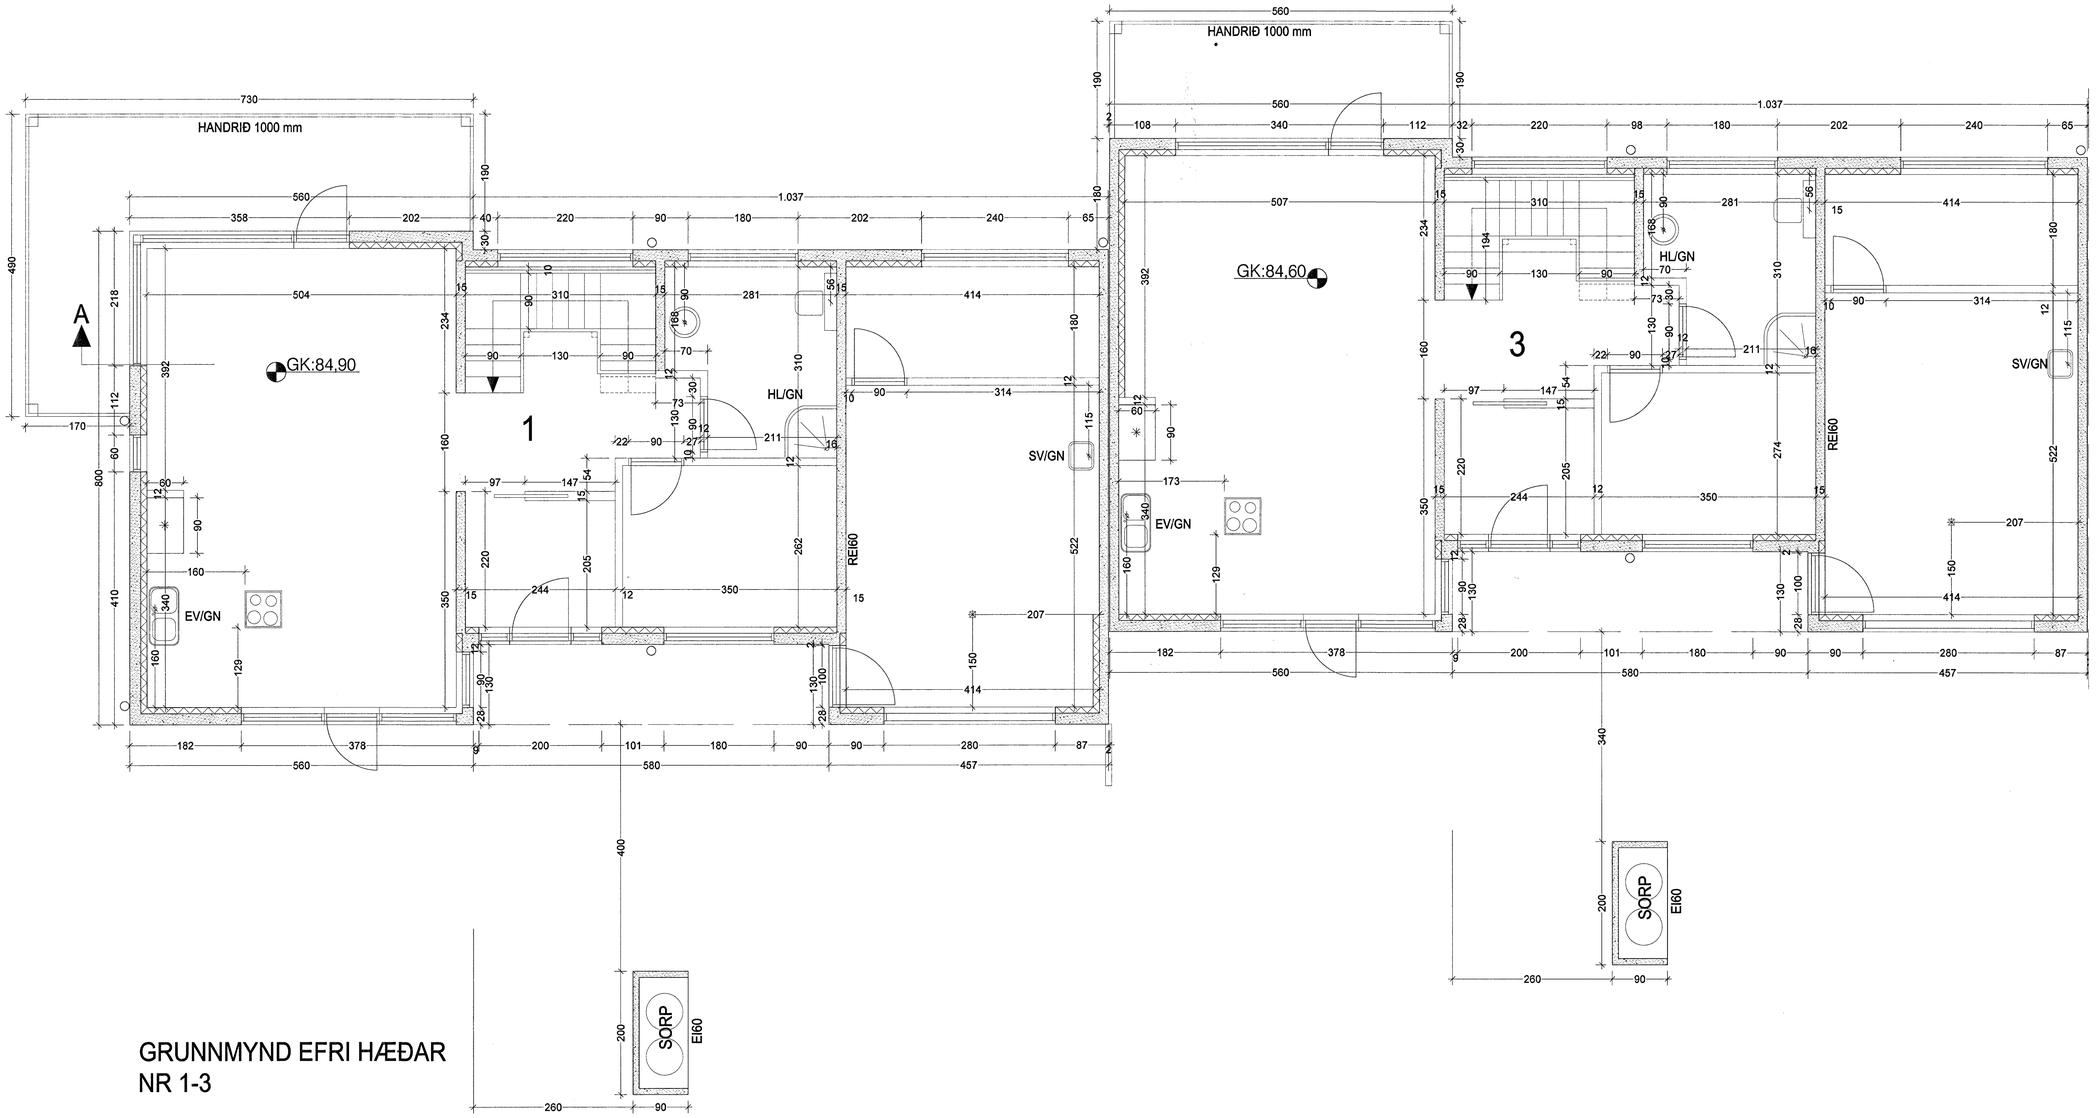

GRUNNMYND EFRI HÆÐAR
NR 1-3

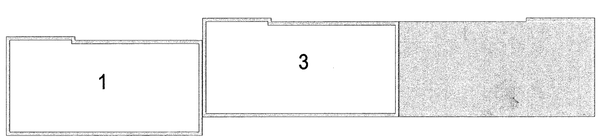

Samþykkt þann
28 FEB. 2007
Byggingafulltrúinn í Hafnarfirði
F.h. Sigurbjartur Halldórsson

Góð hönnun er kjarni málsins

SÓLARK-ARKITEKTAR EHF

SÓLARK ARKITEKTAR HUGVERKSHÚS

HLÍÐARÁS 1-5
221 HAFNARFJÖRÐUR
GRUNNMYND EFRI HÆÐAR NR. 1-3
KVARÐI. 1:50

DAGS. 12.01.07 TEIKN. V 01

SIGRÚN ÓLADÓTTIR ARKITEKT FAÍ
MARGRÉT CASSARO BYGGINGAFRÆÐINGUR
110753-4119 / 100572-5169
BÆJARHRAUN 2 220 HAFNARFJÖRÐUR
SÍMI: 561 2707 - 861 2707 - 899-2707 FAX: 561-2707
e-mail: arkitektar@solark.is