Undirstöður, Grunnmynd, 1:50

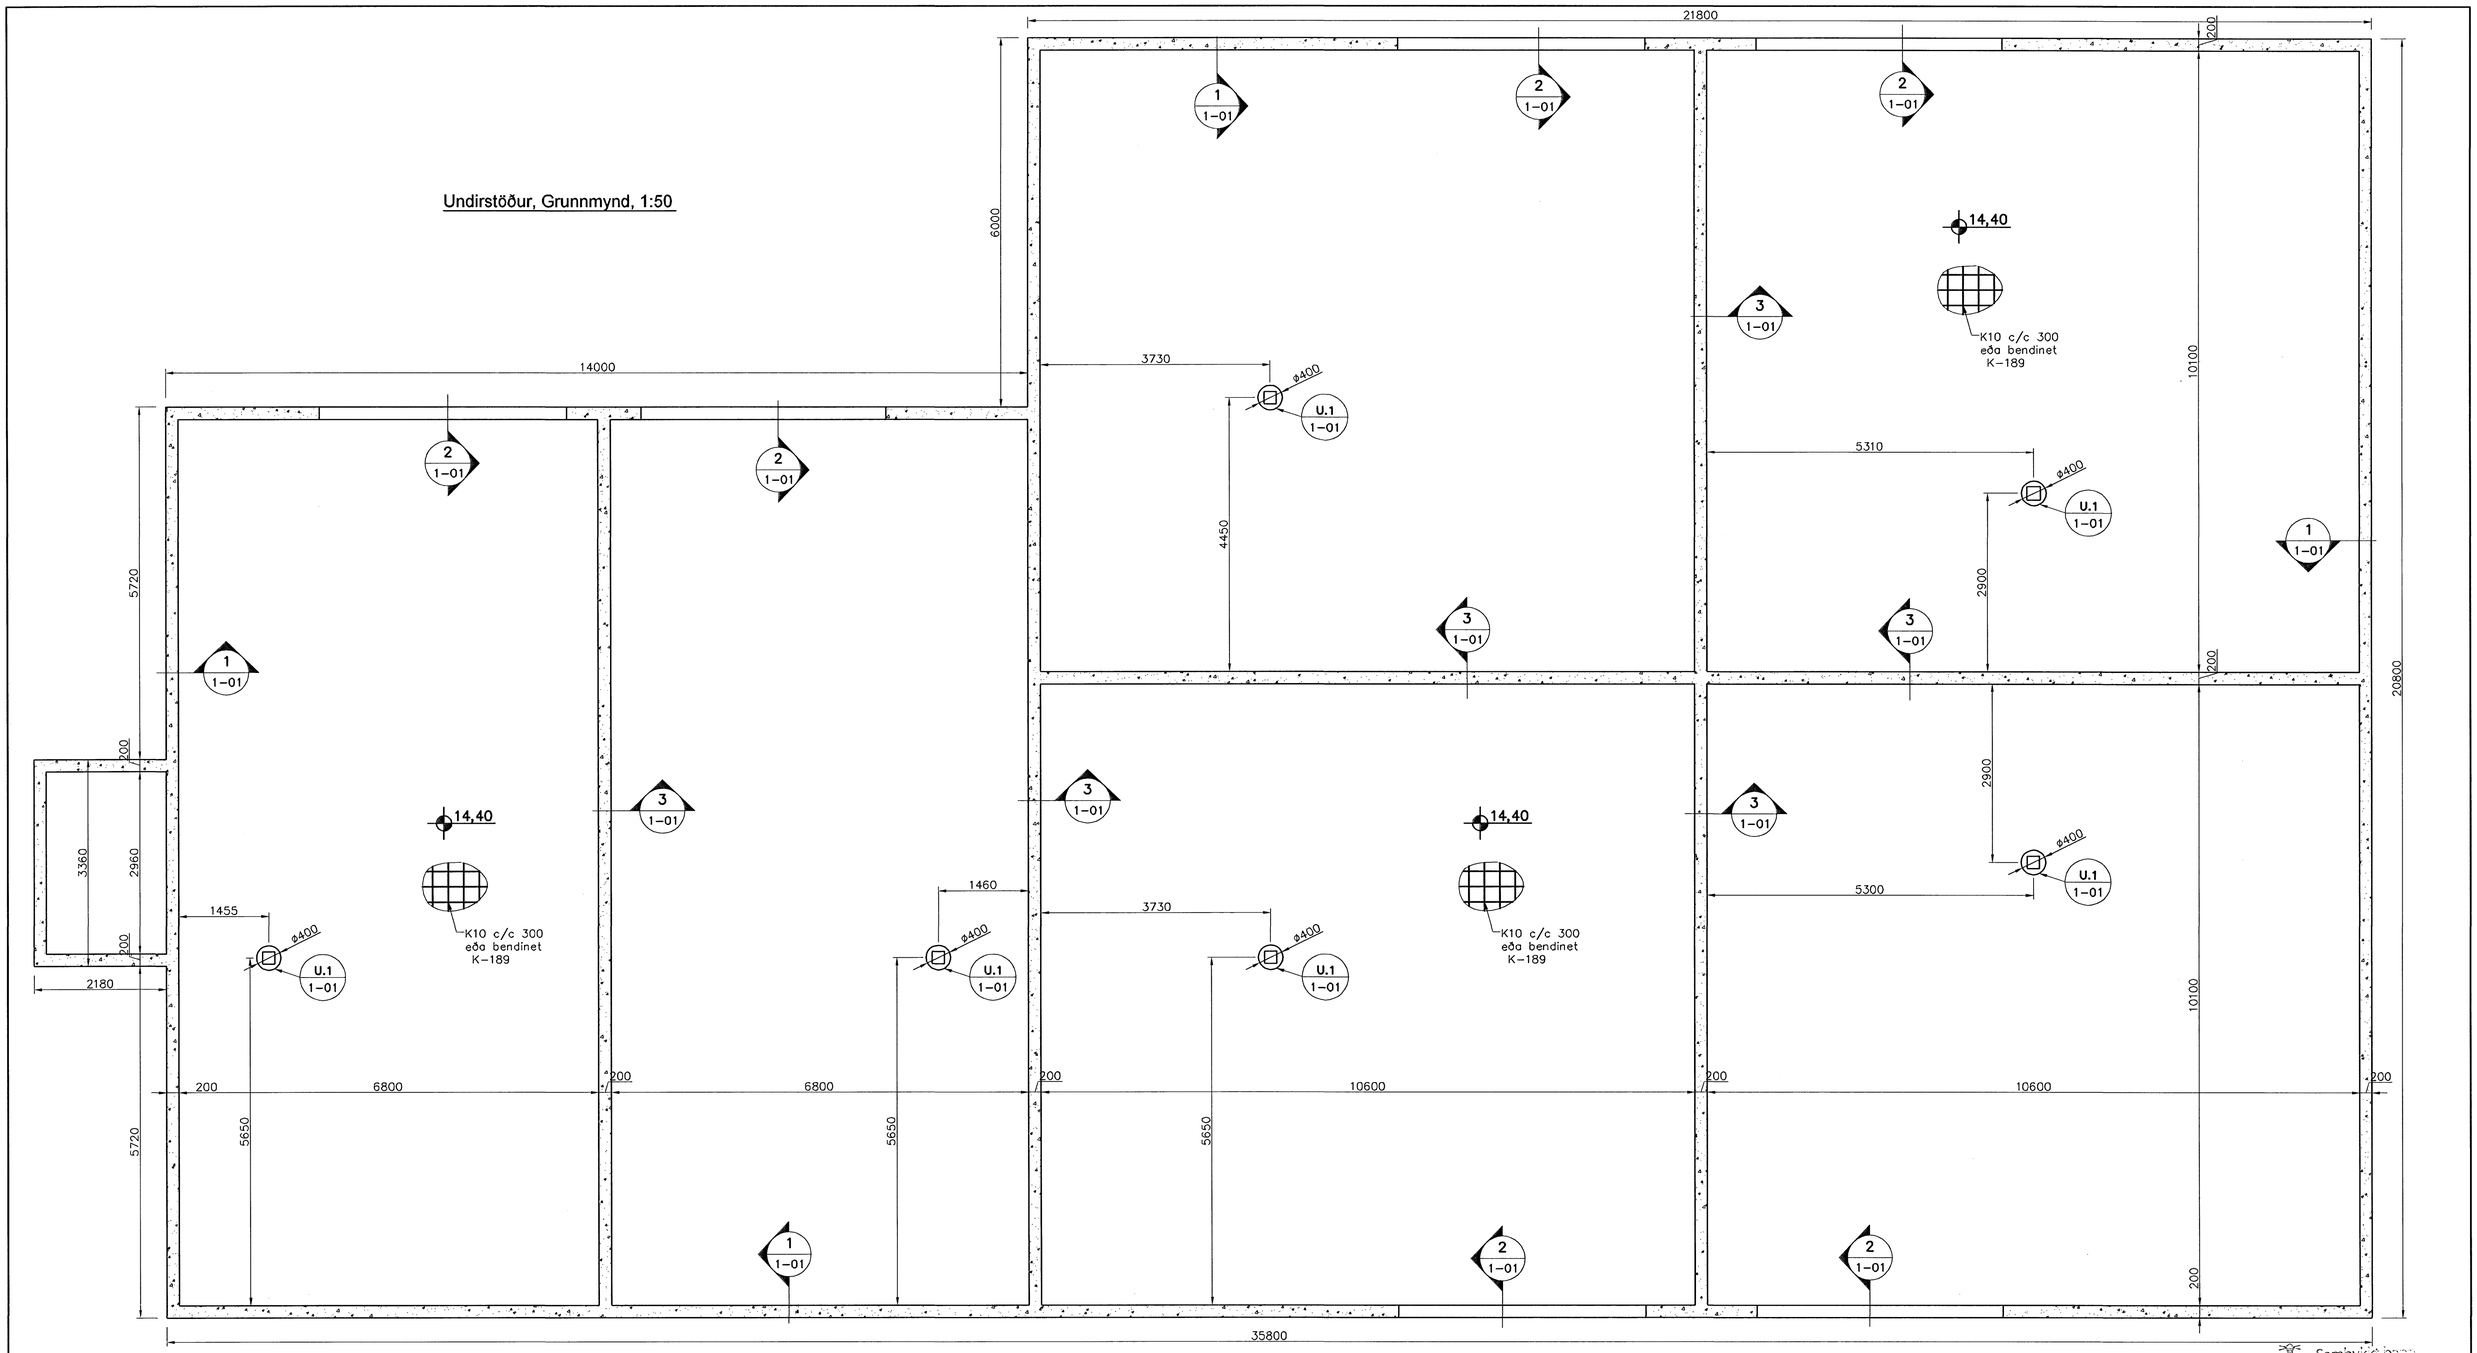

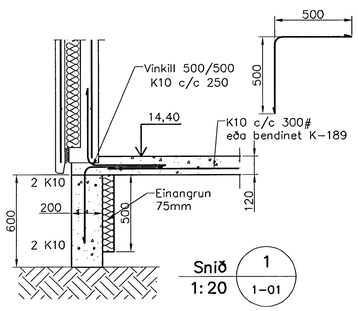

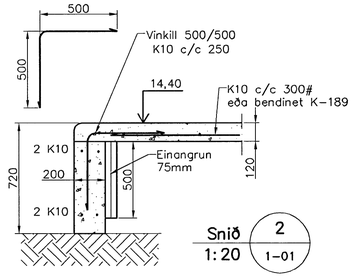

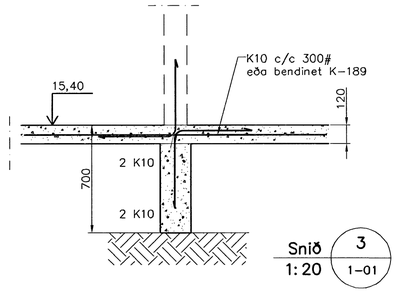

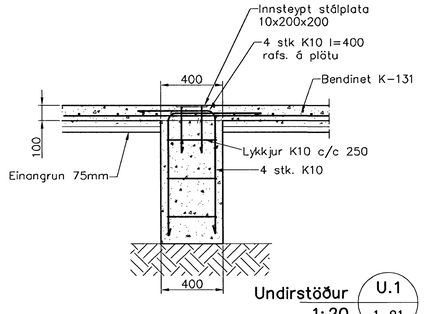

Samþykkt þann
20 FEB. 2007
Byggingafulltrúinn í Hafnarfirði
F.h. Sigurbjartur Halldórsson

Útgáfa	Breyting	Dagsetning	Hannað

Sveinbjörn Hinriksson
Byggingatæknifræðingur
Kt. 160851-2529
Brekkugötu 8 Hafnarfirði
Sími: 555-4008, 861-3851
Netfang: svennih@isl.is

Staður: **Hringhella 8 Hafnarfirði**
Skýring: Undirstöður

Hannað / Teiknað	Kvarði	Dagsetning	Verknr.	Teikn.nr.
	1:50 1:20	15.2.07	08-07	1-01