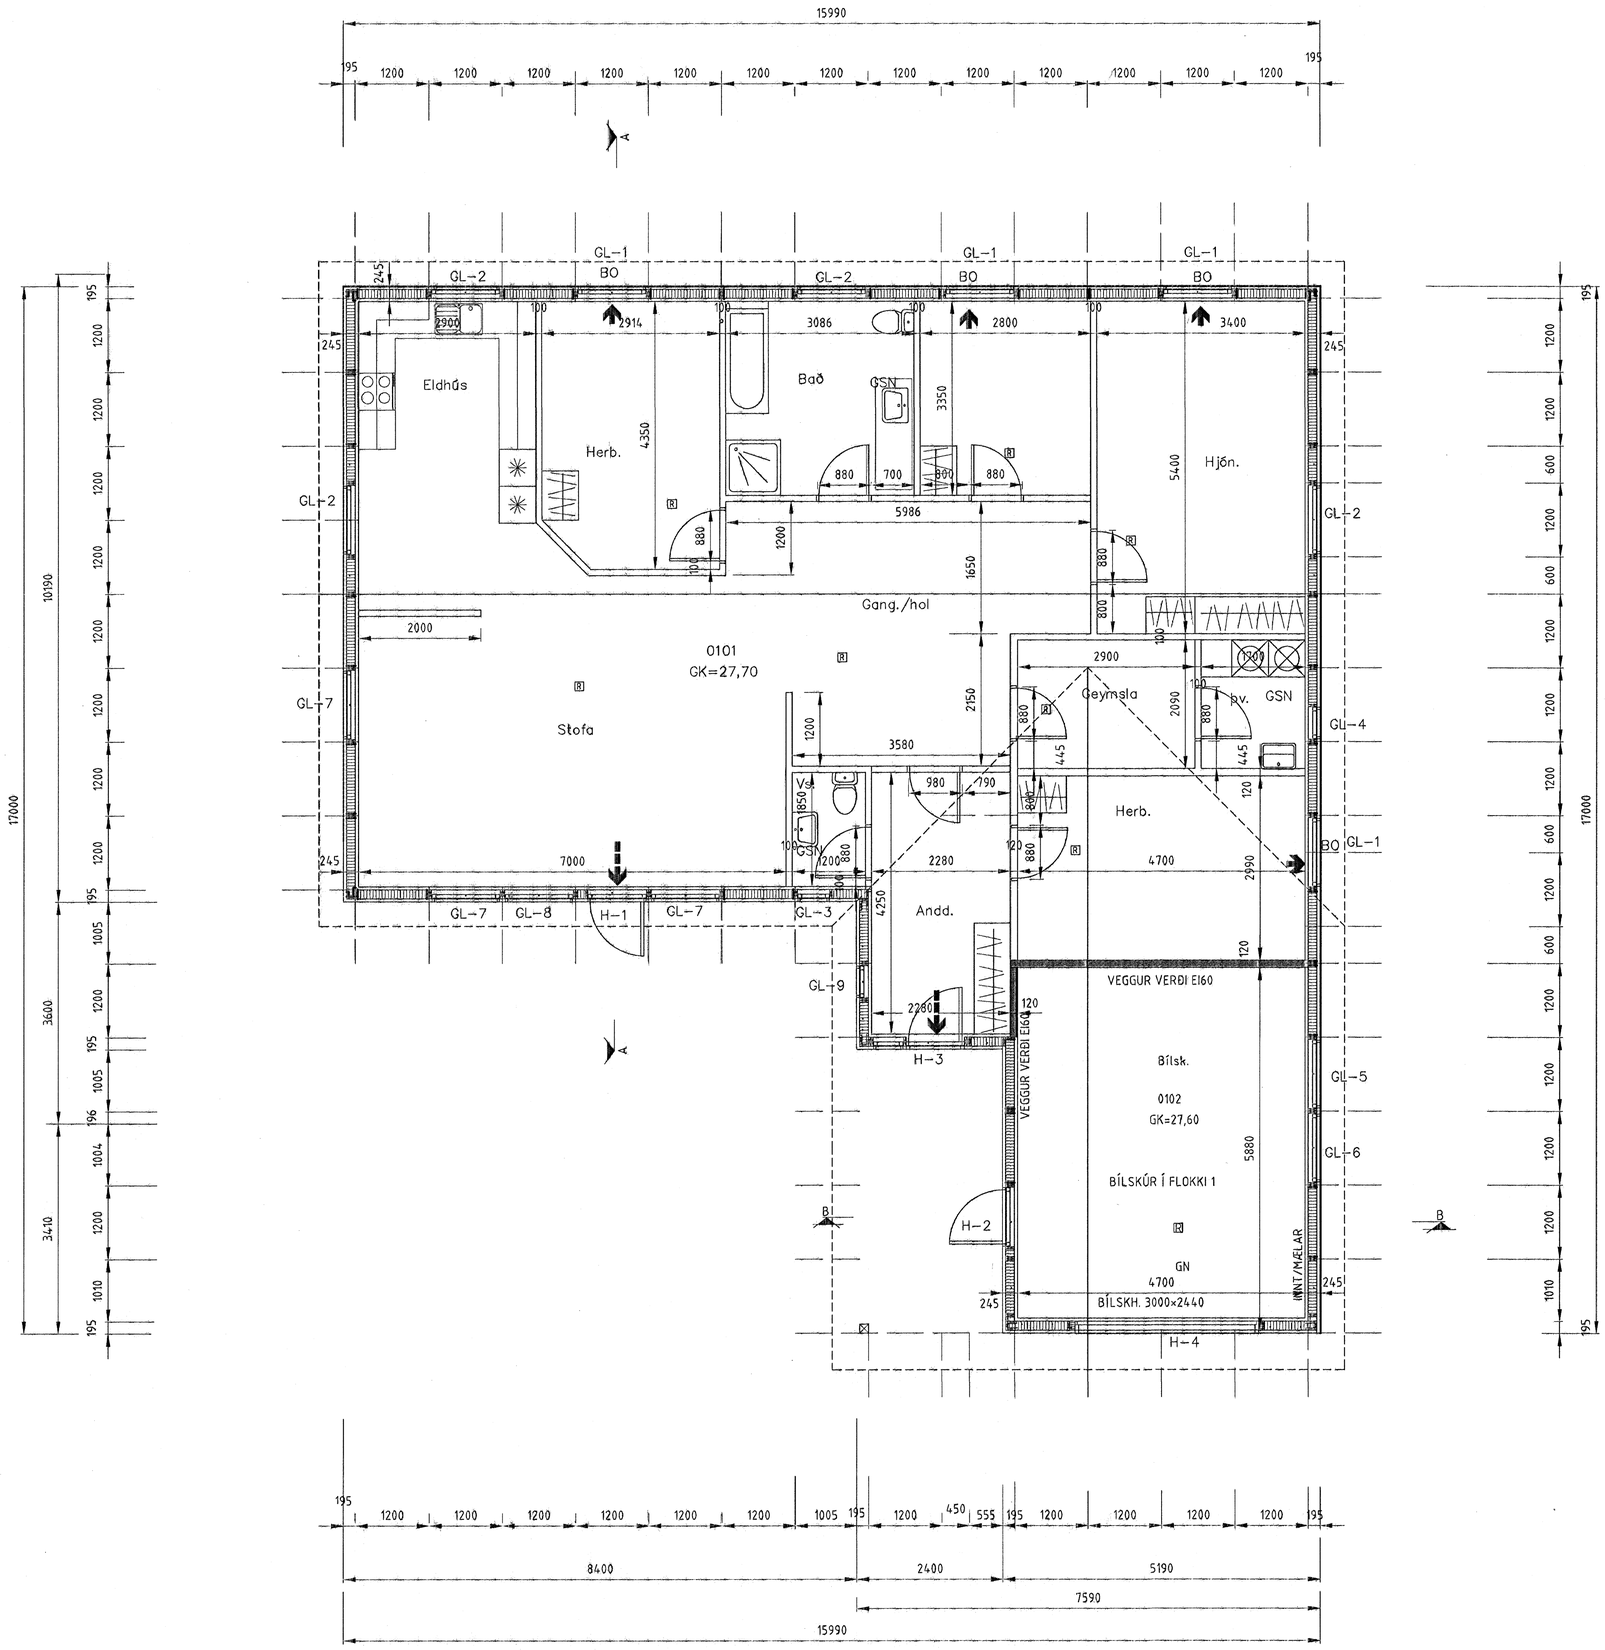

Samþykkt þann

21 FEB. 2007

Byggingafulltrúinn í Hafnarfirði
F.h. Sigurbjartur Halldórsson

GN = ÖRYGGISNIÐURFALL
LR. = LOFTRÆSTING
SL = SLÖKKVITÆKI
RK = REYKSKYNJARI

ATH: VERKTAKI YFIRFARI ÖLL MÁL ÁÐUR EN FRAMKVÆMDIR
ÓSAMRÆMI Í TEIKNINGUM TILKYNNIST TEIKNISTOFUNNI
ÖLL VAFAATRIÐI SKAL BERA UNDIR TEIKNISTOFUNA.

SG HÚS
AUSTURVEGI 69 800 SELFOSSI
SÍMI 482 3850 FAX 482 3851
NETFANG sghus@sghus.is
VEFFANG www.sghus.is

VERKFRÆÐISTOFA ÁRBORGAR AUSTURVEGI 69 800 SELFOSSI SÍMI 480 4900 FAX 482 3851

es TEIKNISTOFAN SUÐURLANDSBRAUT 48
S: 588-7344 FAX: 588-7343
NETFANG: kastor@simnet.is

KVISTAVELLIR NR 7

GRUNNMYND	MKV. 1:50
	MKV.
	MKV.
HANNAÐ KJARTAN	TEIKNAÐ KJARTAN
VERKNÚMER 6074	SKRÁARHEITI KVISTAVELLIR 7.dwg
DAGSETNING 15.02.2007	SAMÞ.
	TEIKNING NÚMER A-02

121066-5804

16.2.2007 07:59:46, ES TEIKNISTOFAN