


SNEIÐMYND A-A

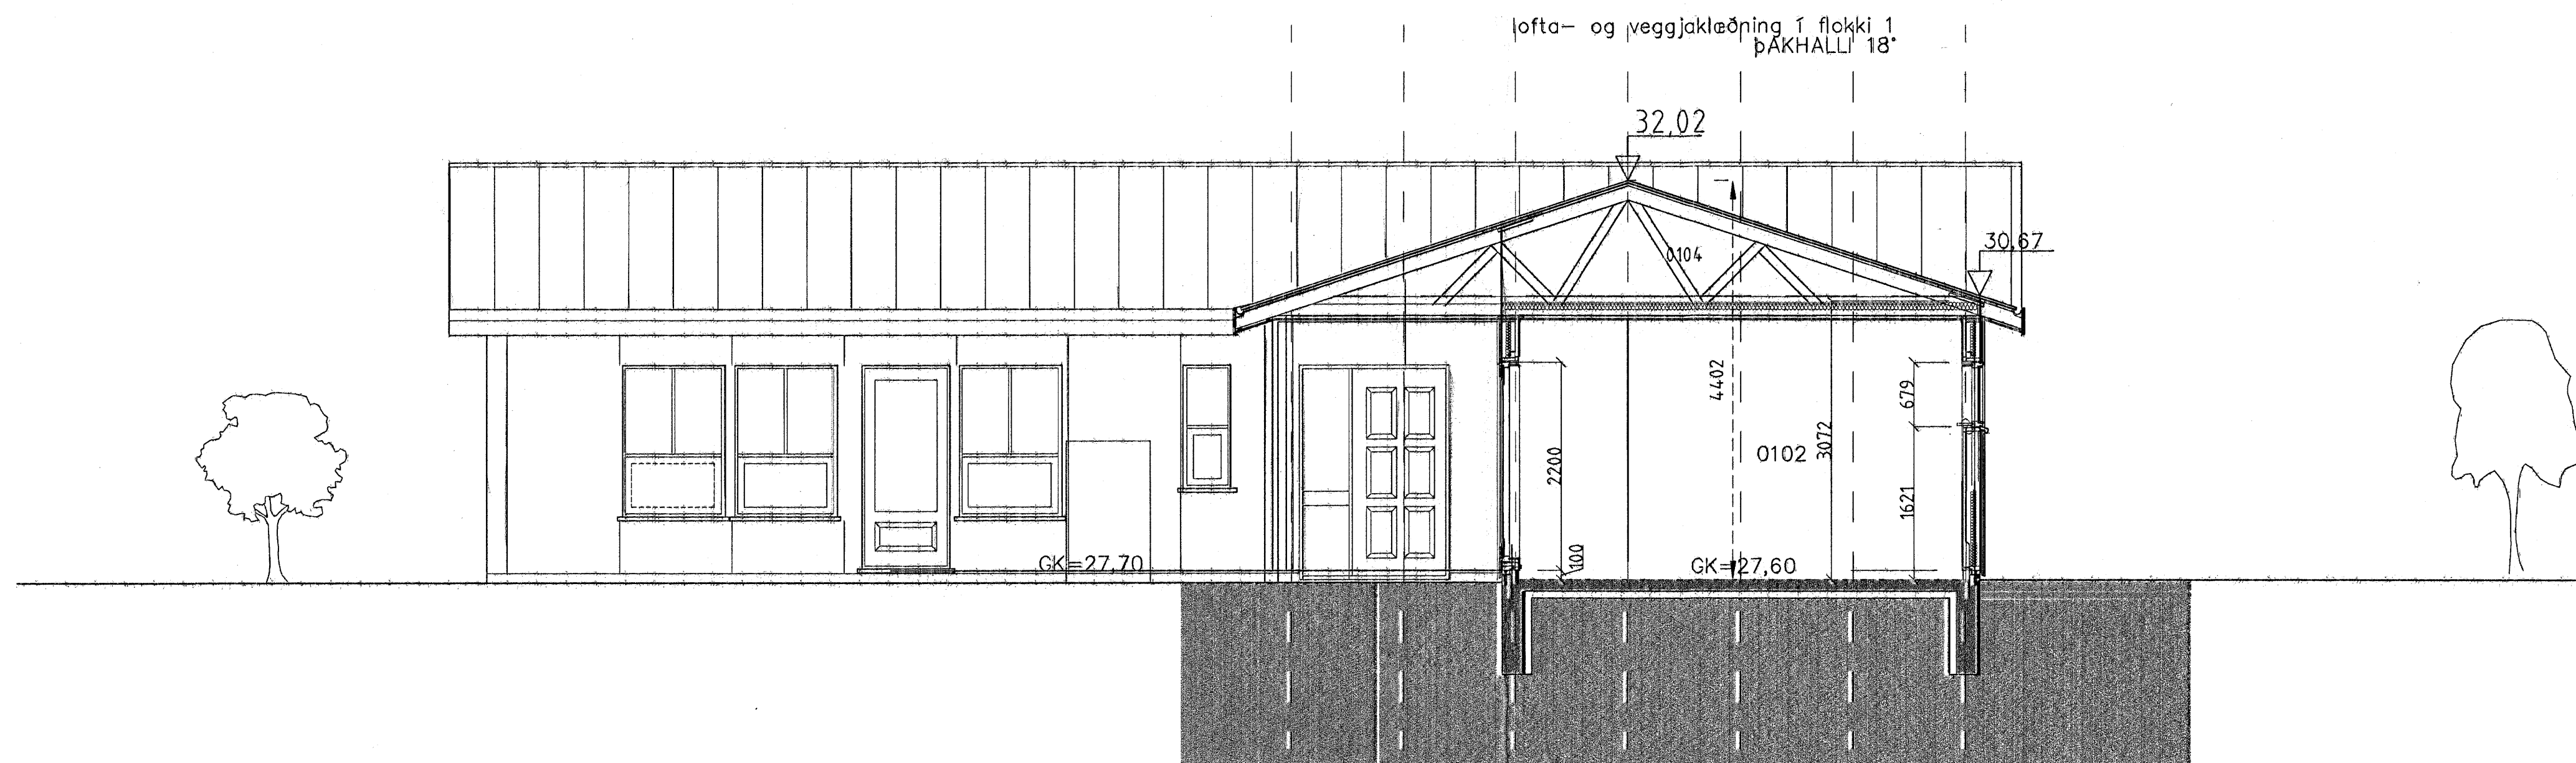

SNEIÐMYND B-B

Samþykkt þann
21 FEB. 2007

Byggingafulltrúinn í Hafnarfirði
F.h. Sigurbjartur Halidórsson

ATH: YERKTAKI YFIRFARI ÖLL MÁL ÁÐUR EN FRAMKVÆMDIR
ÓSAMRÆMI Í TEKNINGUM TILKYNNIST TEKNISTOFUNNI
ÖLL VAFAAÞRÍÐI SKAL BERA UNDIR TEKNISTOFUNNA.

SGHUSI
ASÍRVEIÐI 61 810 2520
 SÍM 422 2511 FAX 422 2551
 NETFANG: sghusi@sghusi.is
 VEFANG: www.sghusi.is

es
VERKFRÆÐISTOFA ÁRÞORGAR AUSTURVEGI 69 800 SELFOSSÍ SÍM 490 4900 FAX 492 3851

TEIKNISTOFAN SUDURLANDSBRAUT 48
 S: 588-7344 FAX: 588-7343
 NETFANG: kastor@simnet.is

KVISTAVELLIR NR 7

SNEIÐMYNDIR	MYN	150	
	MYN		
	MYN		
NAFN	KJARTAN	TEIKN	KJARTAN
HEIÐNIS	5074	SKEMMING	KVISTAVELLIR 7.dwg
ÚTVEFING		TEIKNER	KJARTAN
15.02.2007			A-01

121065-580