



FRÁGANGUR ÚTVEGGJAEININGA  
VIÐ ÞAK OG SÖKKUL

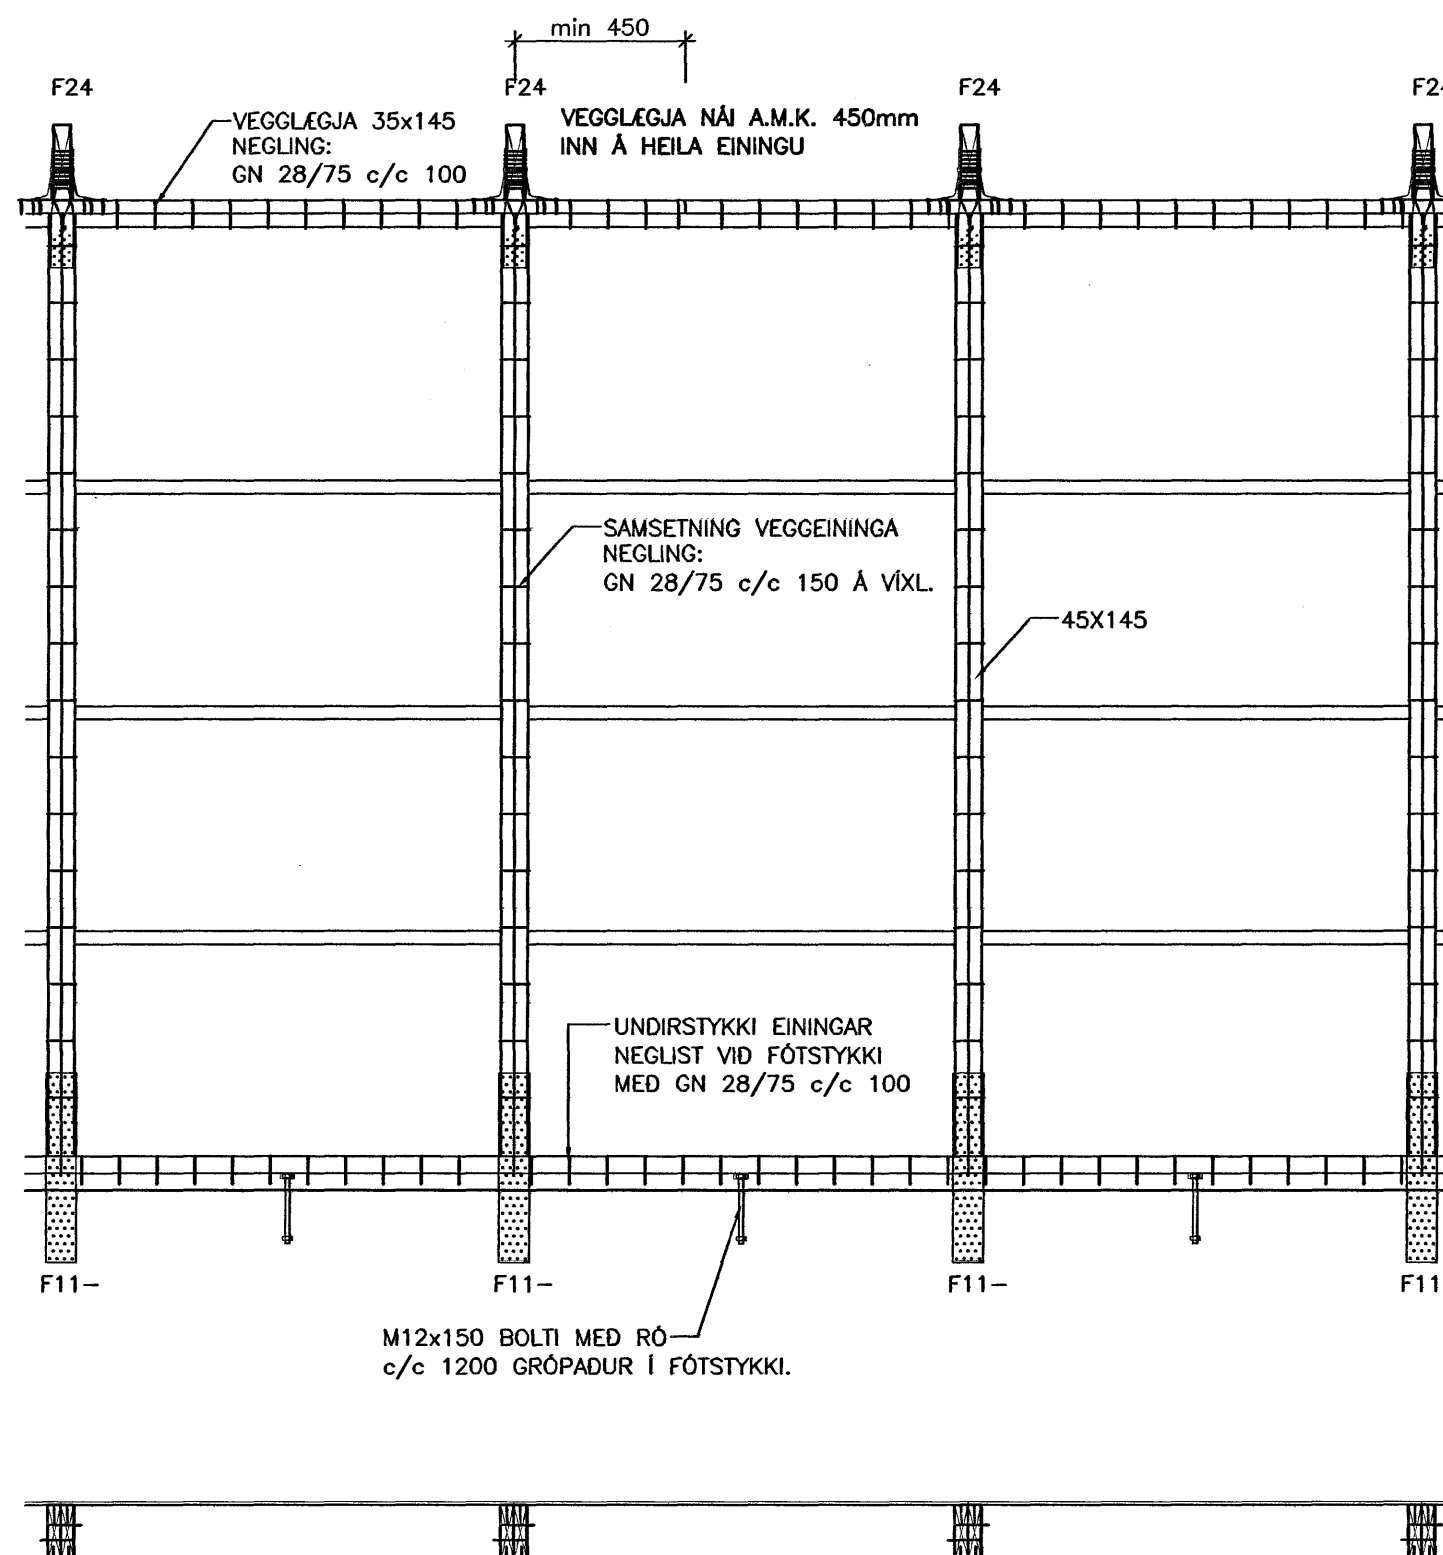

FRÁGANGUR ÚTVEGGJAEININGA  
VIÐ ÞAK OG SÖKKUL

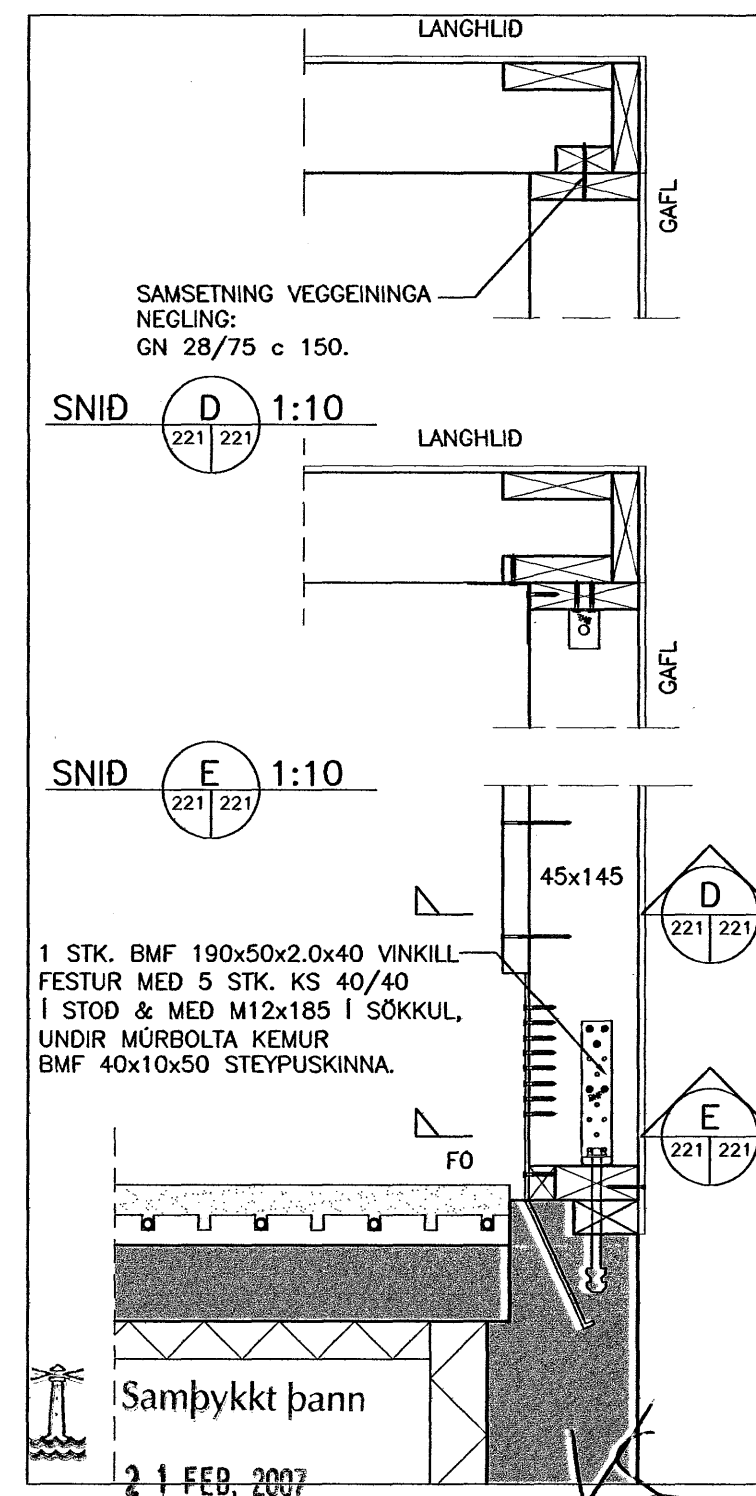

Byggingafulltrúinn í Hafnarfirði  
F.h. Sigurbjartur Aldórsson



VERKFRÆÐISTOFA ÁRÞORÐAR ehf  
AUSTURVEGI 69 800 SELFOSSÍ  
Sími 480 4800 FAX 480 4801  
www.verkarborg.is verkarborg@verkarborg.is



AUSTURVEGI 69 800 SELFOSSÍ  
Sími 482 3850 FAX 482 3851  
NETFANG: sghus@sghus.is  
VEFFANG: www.sghus.is

KVISTAVELLIR 7, HAFNARFIRÐI

BURDARVIRKI:	MKV:
FESTINGAR	MKV: 1:10/1:20
HANNAÐ: T. ELLERT TÓMASSON	TEKNAÐ: LAURA APARISÍ
VERKNÚMÉR: 6074	SKRÁRVAFN: 6074-sp.dwg
DAGSETNING:	TEIKNING NÚMÉR:
19.02.2007	221

201170-3979