


**TIMBURVIRKI.**  
 Timburvirki er skv. ÍST/DS 413  
 Burðarviðir (sperrur, gólfbitar o.þ.h.) skal vera í styrkleikaflokki k18 (T 20)  
 Timburstærðir eru í millimetrum.  
 Límré séu í gæðaflokki L40  
 Sperrufléni skal vera beint, húsþurt og laust við stóra kvisti.  
 Bera skal fúavarnarefni á alla sperruenda svo og þær sperrur sem festast eða liggja við stein.  
 Þar sem timbur leggst að steinsteypu skal setja eitt lag af fjörupappa á milli.  
 Fúavarnarefnið skal bera á þurrt timbur.  
 Allir festihlutir úr járni skulu vera heitgalvanhúðaðir, nema annað sé tekið fram á teikningu.  
 Undir allar boltarær sem herðast að tímri komi skífur með þvermál 3 x d og þykkt 0,3 x d (d = þvermál bolta.)  
 Krossviður sem notast í laska eða stífingar skal vera vatnspolinn og minnst 5-laga.

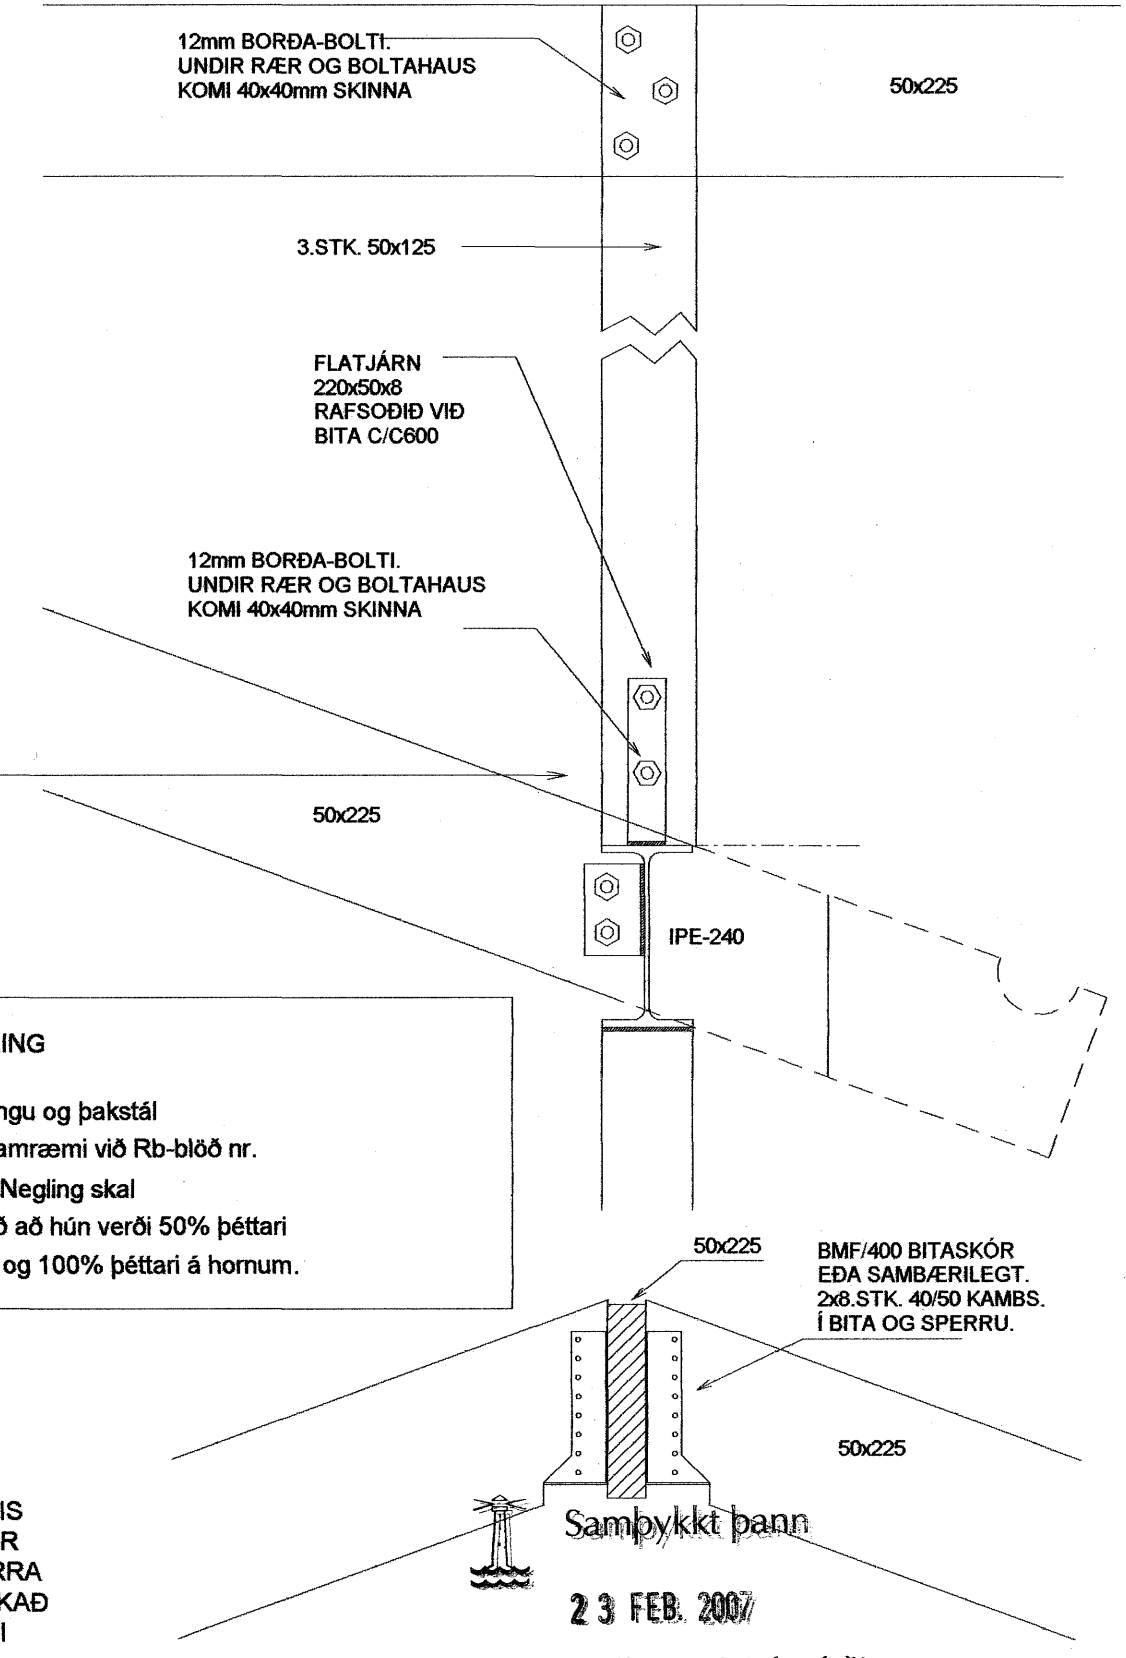

**ÞAKKLÆÐNING**  
 Negling.  
 Borðaklæðningu og þakstál skal negla í samræmi við Rb-blöð nr. Rb-(47).103. Negling skal þannig útfærð að hún verði 50% þéttari við þakbrúnir og 100% þéttari á hornum.

LOFTUN ÞAKRÝMIS Ø40mm PLASTRÖR 2.STK. MILLI SPERRA RÖRINU SKAL LOKAÐ MED FLUGNANETI

<b>GLITVELLIR 42 HAFNARFIRÐI</b>	
<b>ÞAKVIRKI</b>	Mkv. 1:50
	Hannað E.V.
	Teiknað E.V.
Dags. 14.FEB.2007 Blað 3/4	Nr. GLITVELLIR42UV Yfirfarið
ÁRITUN SAMRÆMINGARHÖNNUÐAR 	<b>TR.aust s/f</b> TÆKNIFRÆÐINGARNIR Eyjólfur Valgarðsson Kf:280857-4169 Sigurður Grétarsson Sími: 471-2257