




ADALTAFLA T1

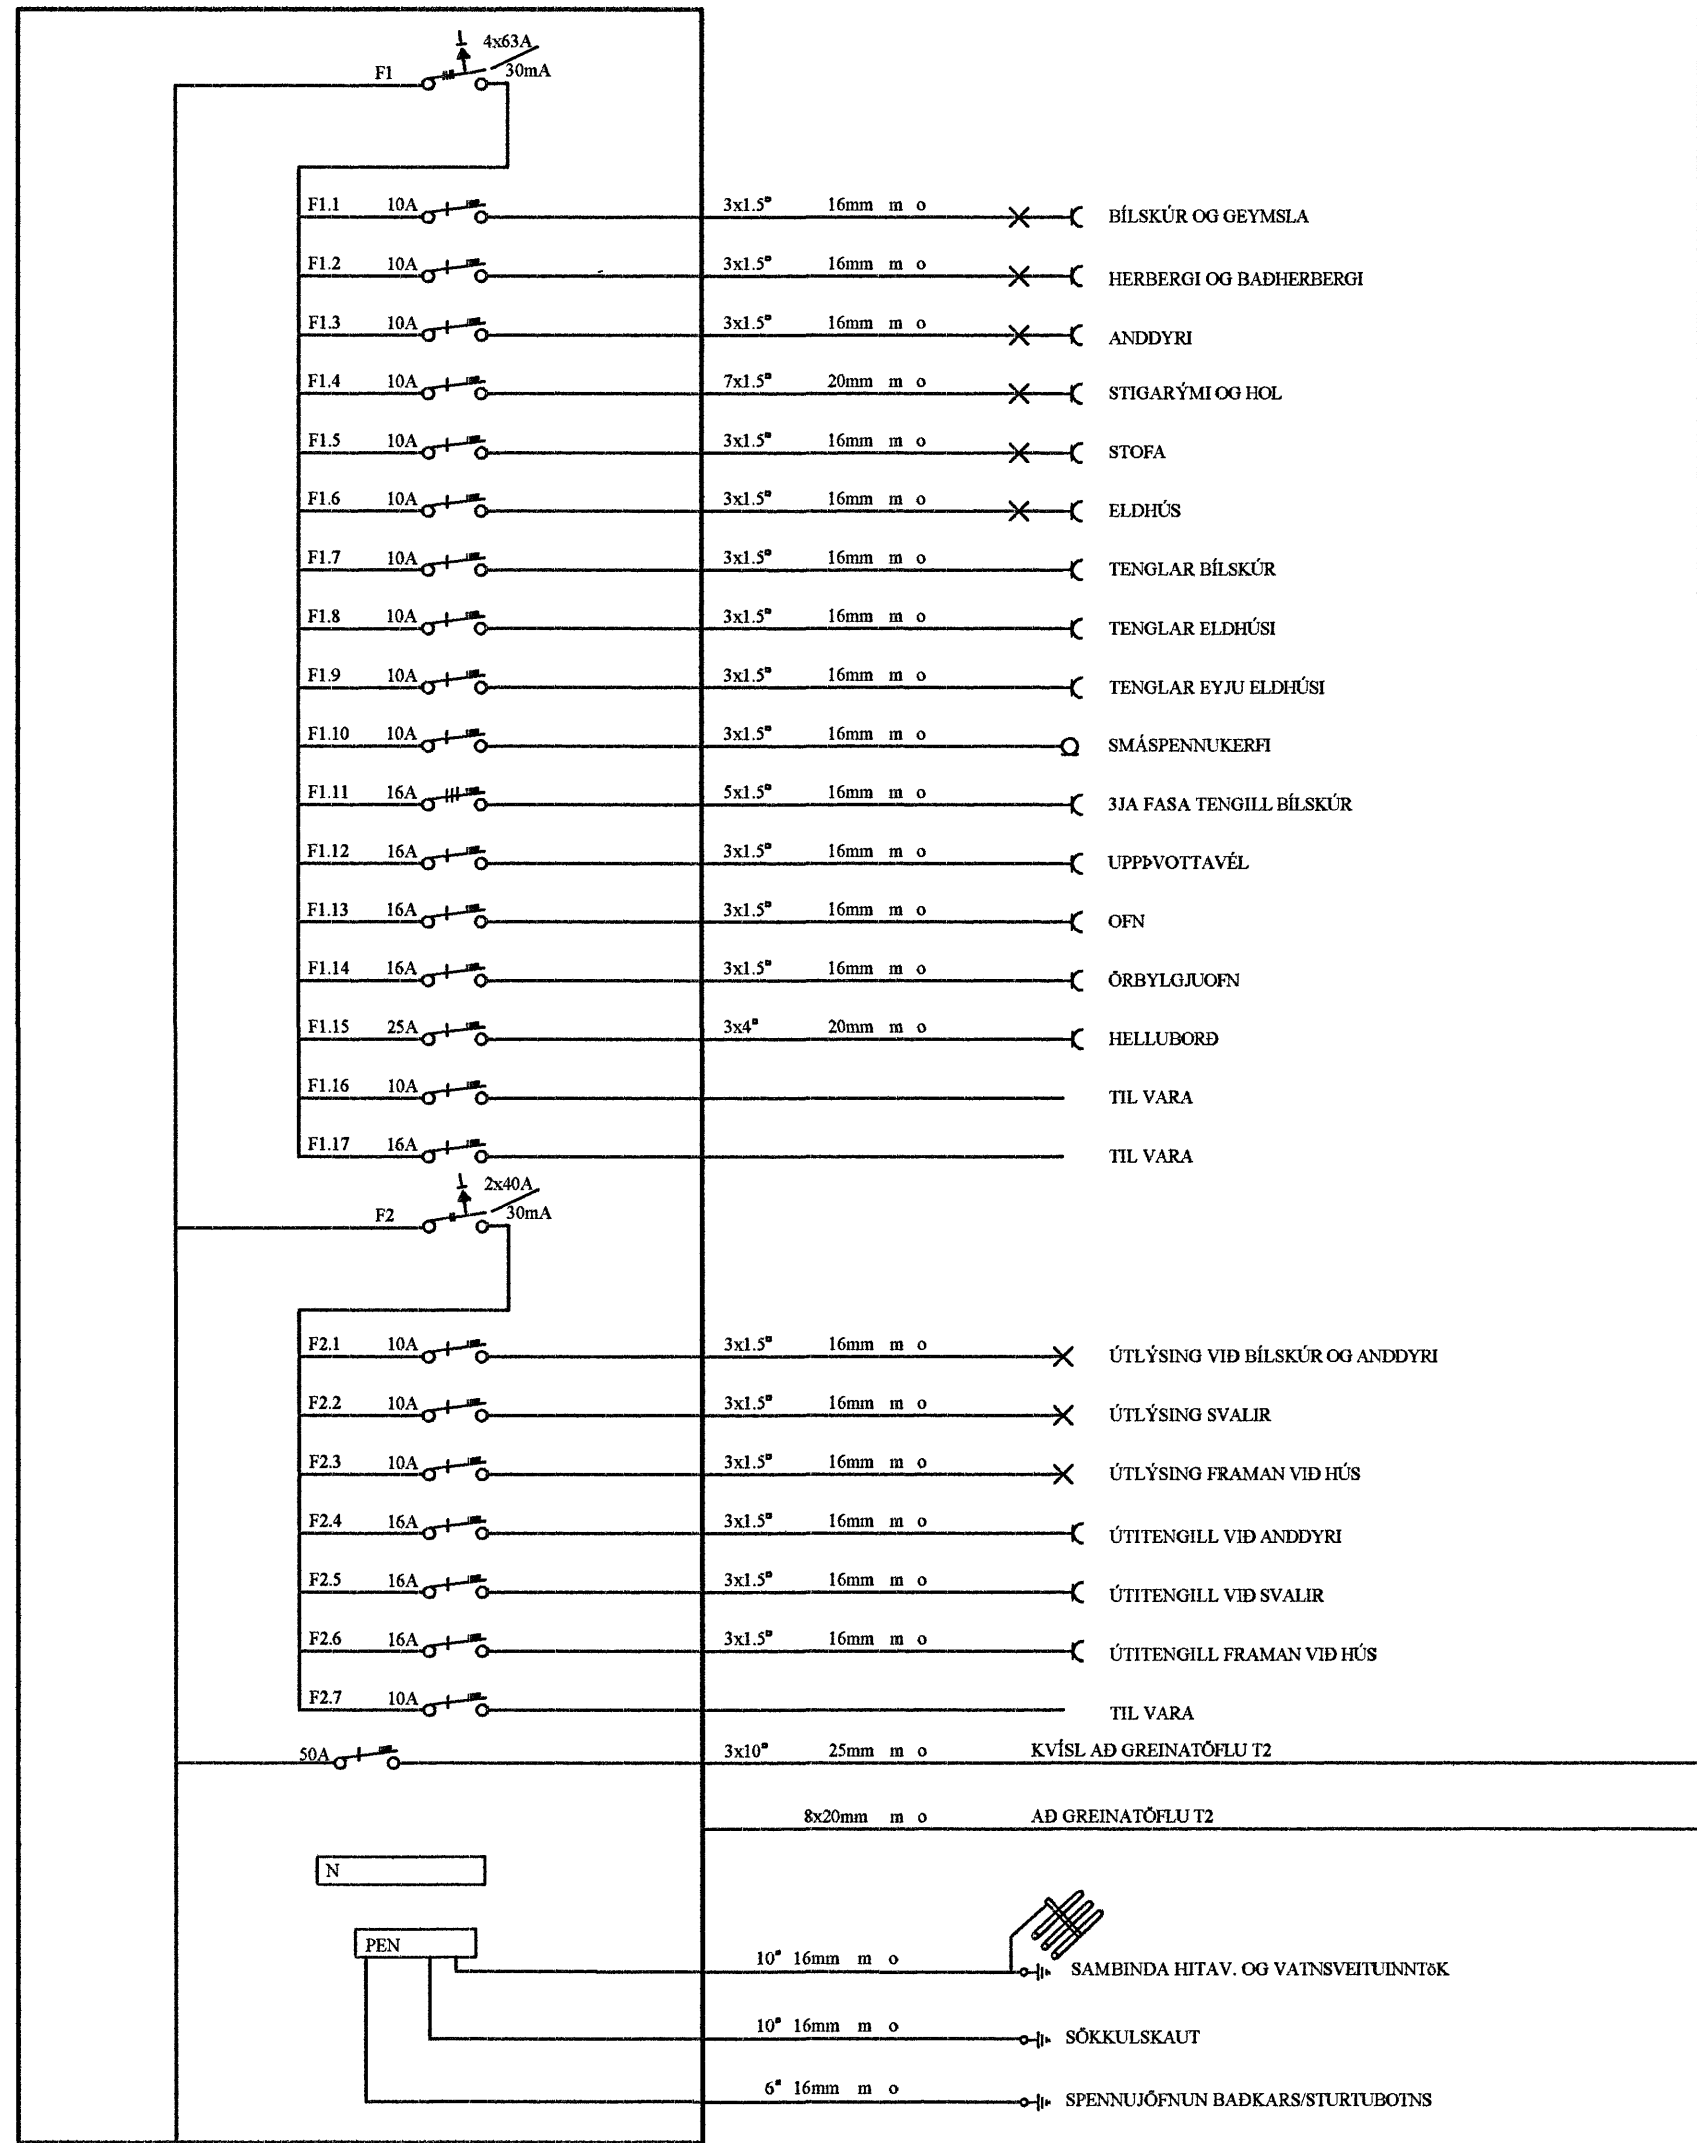

GREINATAFLA T2

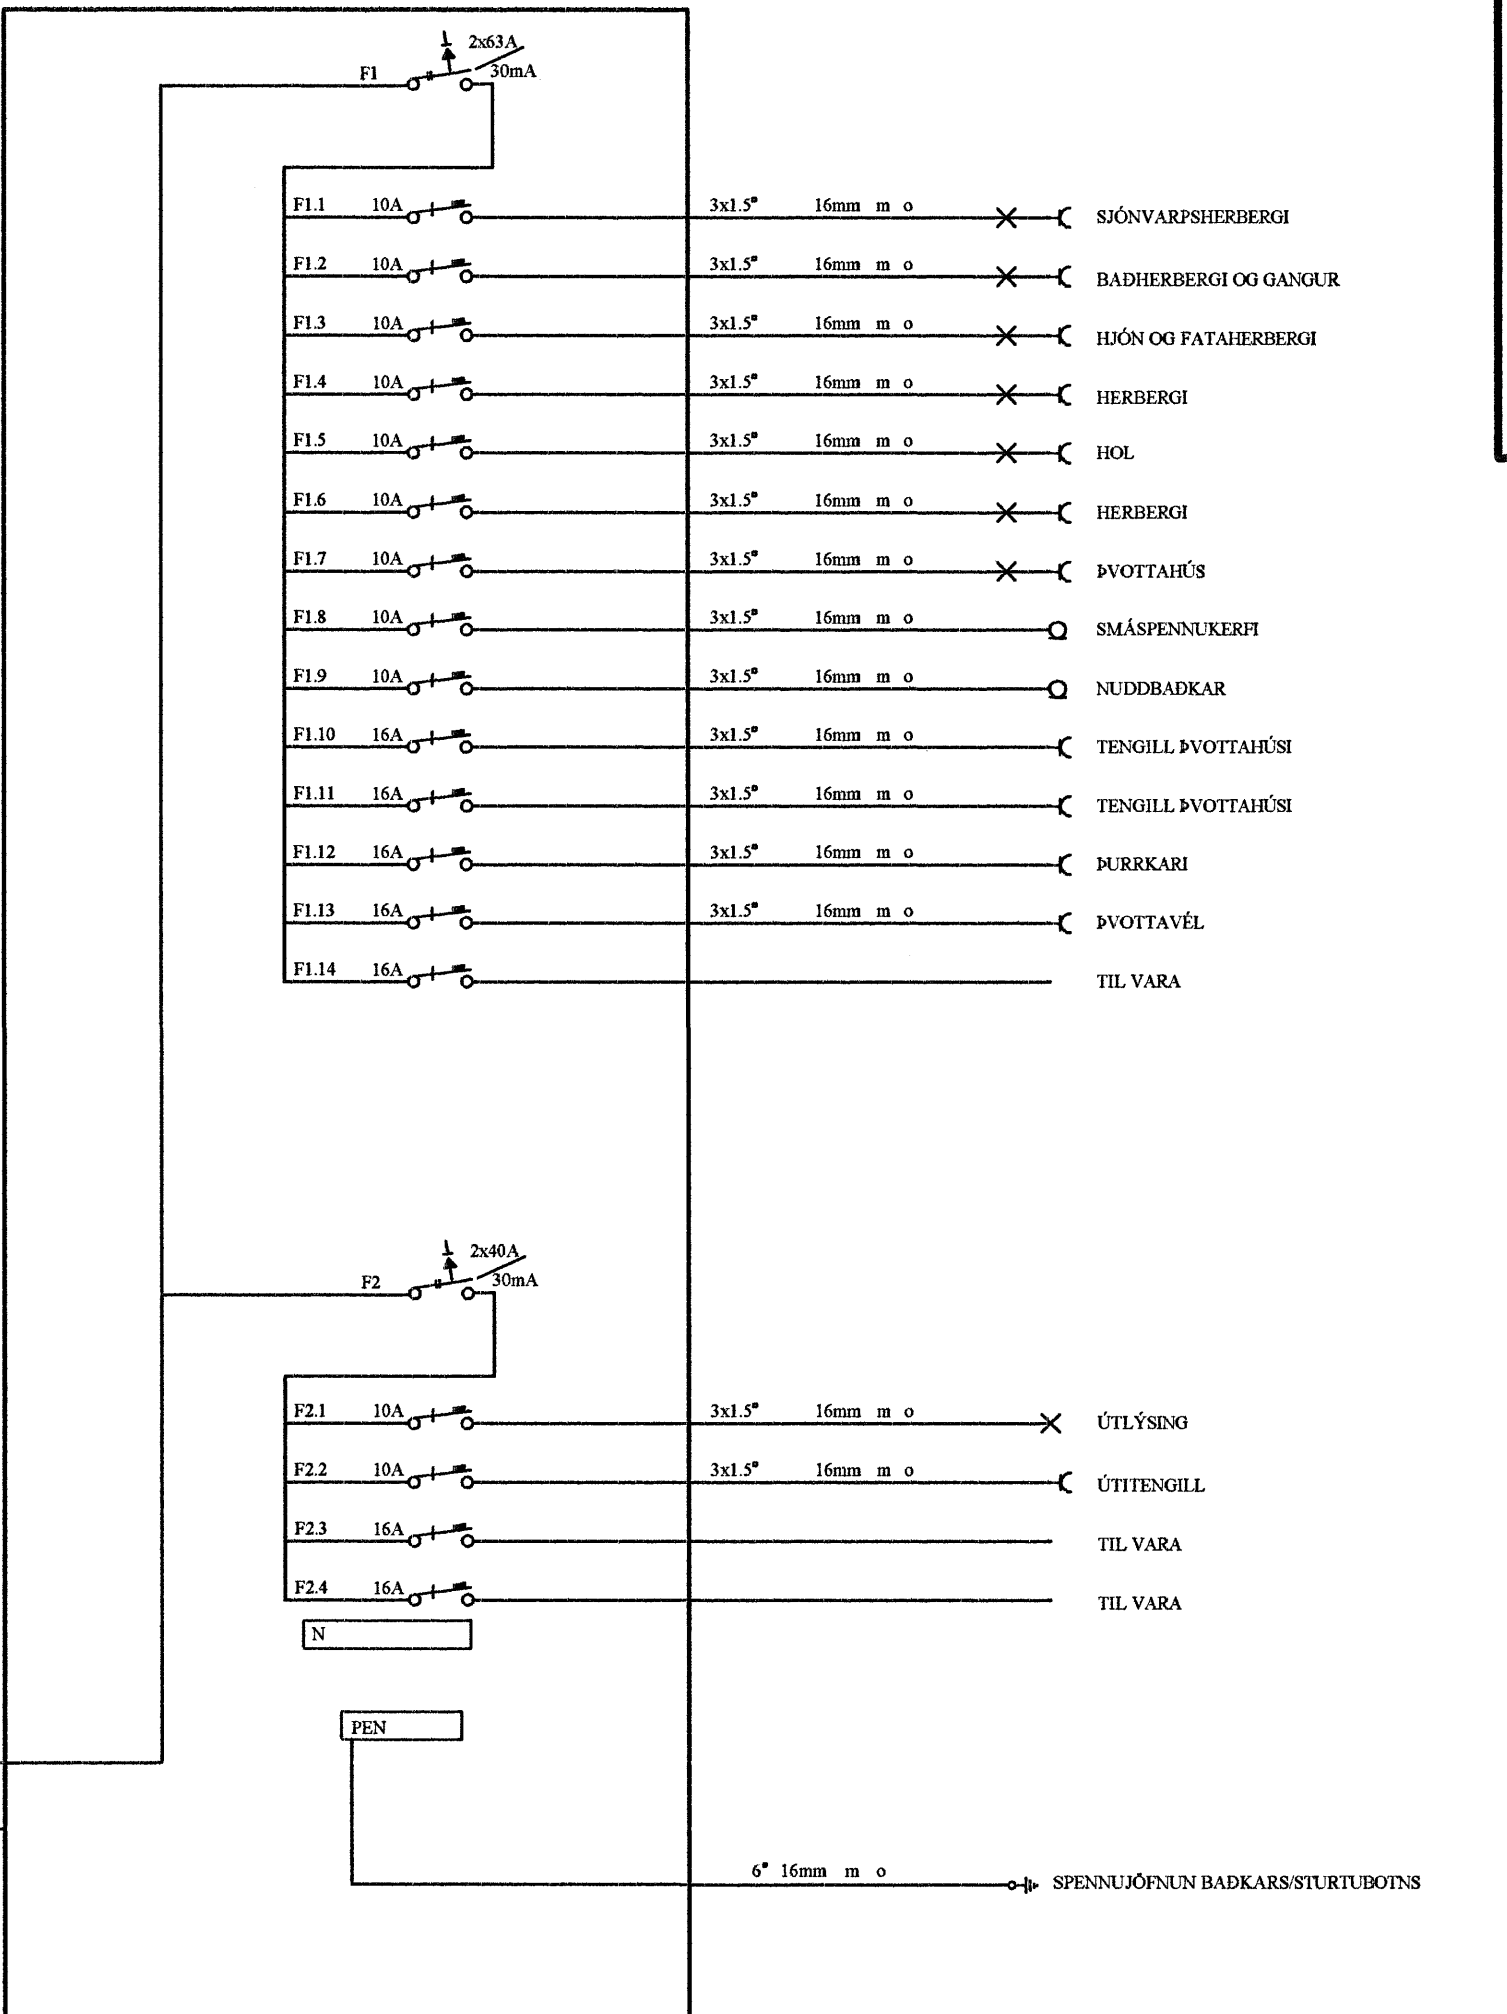


TENGISKÁPUR ORKUVEITUNNAR

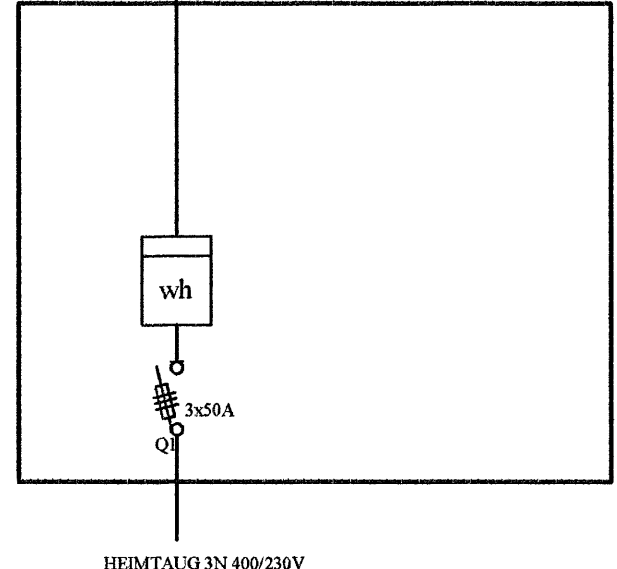

Einlínummyndir

Rafgæði Súluhöfða 27
270 Mosfellsbær
S:551-1078 GSM:898-1078

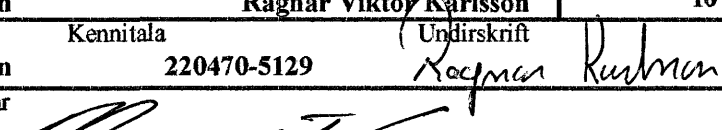Verkefni	Hlíðarás 1-5	Mkv.	Enginn
Verkhluti	Einlínummyndir	Dags.	31.1.2007
Hannað	Elvar Trausti Guðmundsson	Teiknað	Ragnar Viktor Karlsson
Samþykkt	Ragnar Viktor Karlsson	Kennitala	220470-5129
Undirskrift og kennitala aðalhönnuðar	 Undirskrift Ragnar Viktor Karlsson		