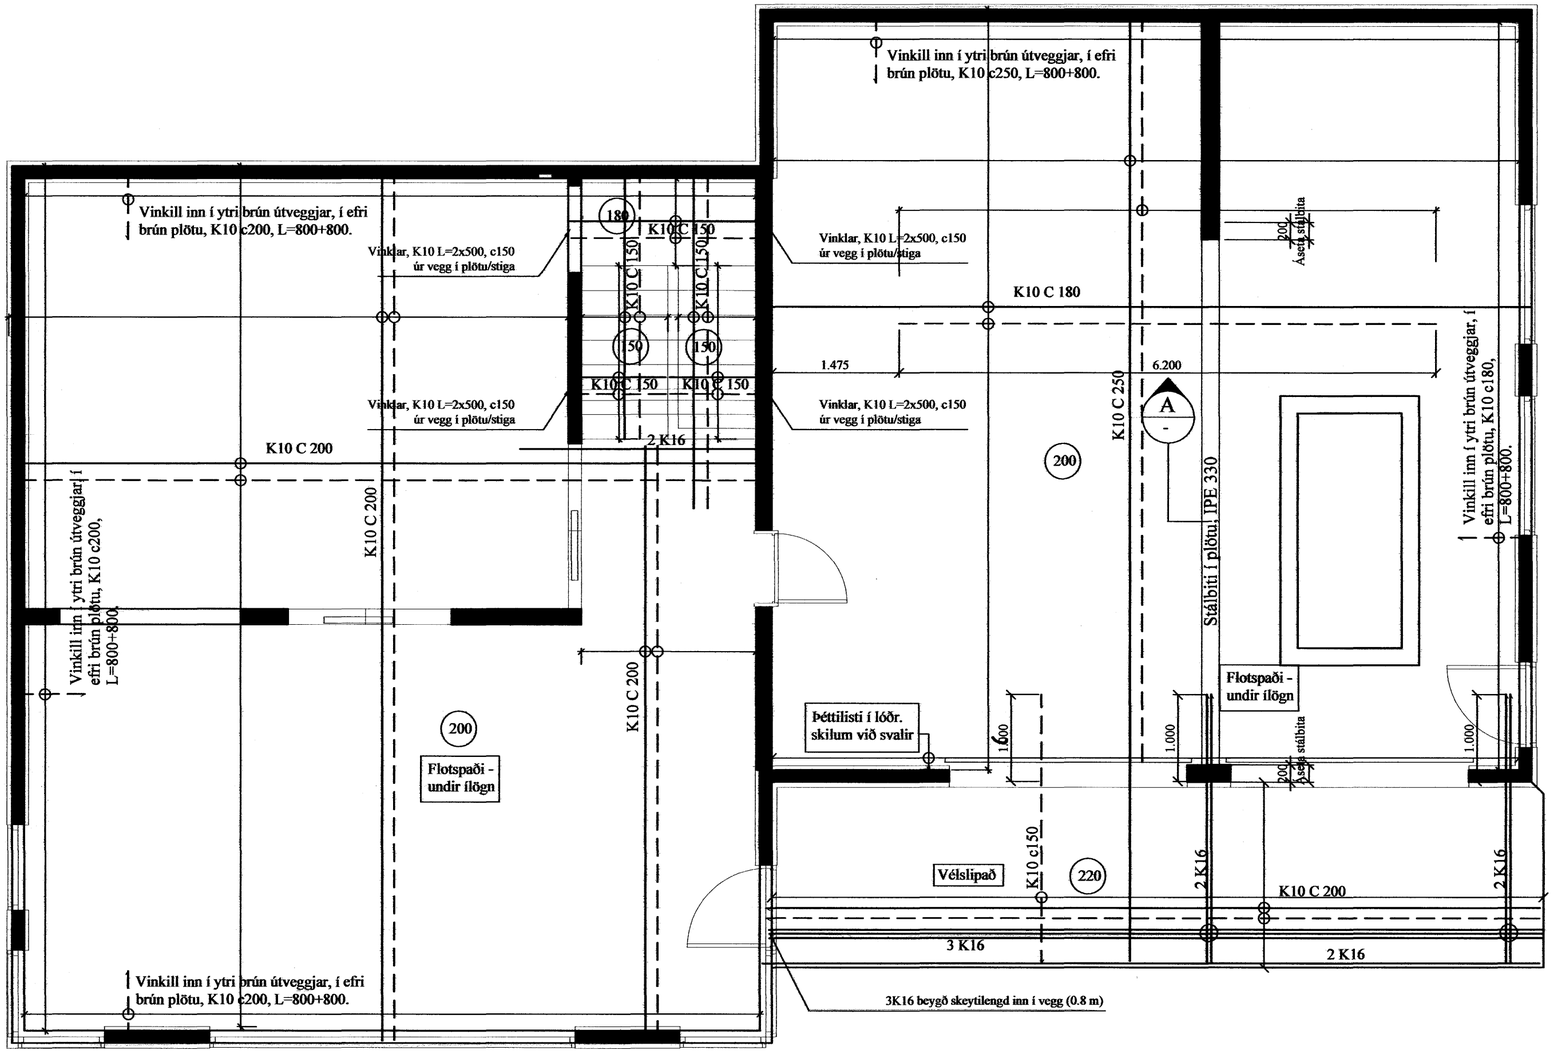

A - SNIÐ
1:10

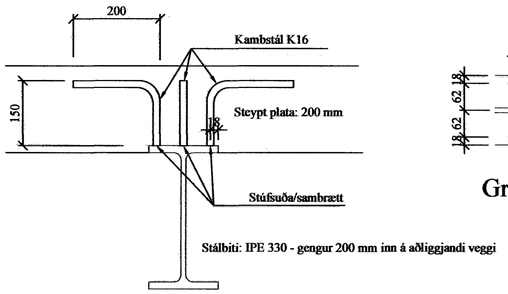

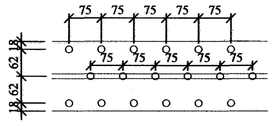

Grunnmynd

- SNIÐ SÚLA UNDIR SVÖLUM
1:10

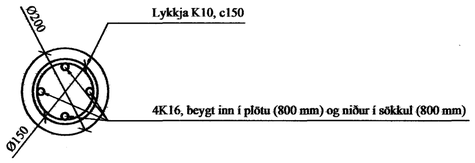

Almennt:

Öll mál skulu staðfest skv. aðalteikningum. Ef eitthvert misræmi er skulu aðalteikningar vera ráðandi, þó ber að láta hönnuði vita af misræmi. Öll mál eru í millimetrum, nema annað komi fram.

Skýringar - Steinsteypa og bendistál

Styrkleikaflokkar efnis:

Steypa: C25/30-22-S3-2b. Svalir: C30/37-20-S2-2b
Bendistál: B500C

Við öll op komi 2 K12 er gangi 600 mm nema annað komi fram á teikningum. Ef um er að ræða K16, gangi þau 800 mm út fyrir brúnir ops eða niður í sökkul.

Steypuhula á bendistál í veggjum: 20 mm, nema annað komi fram.

Samþykkt þann
20 FEB. 2007
Byggingafulltrúinn í Hafnarfirði
F.h. Sigurbjartur Halldórsson

Br:	Hverju breytt:	Dags.	Kvittun:
B			
A			

Furuás 34 220 Hafnafjörður	Teikn nr: 208
Burðarvirki Steyptar plötur	Frumstærð: A2
Dags: 24.01.2007 Mkv.: 1:50/10	Hann: GÞS
Samt: 020162-3099	V.nr:06 100 Teikn: GÞS

VGS
VERKFRÆÐISTOFA
GUÐJÓNS Þ. SIGFÚSSONAR EHF.
AUSTURVEGI 42, 2.HÆÐ,
800 SELFOSSI
S: 482 2805, F: 482 3818