




Veggur 9

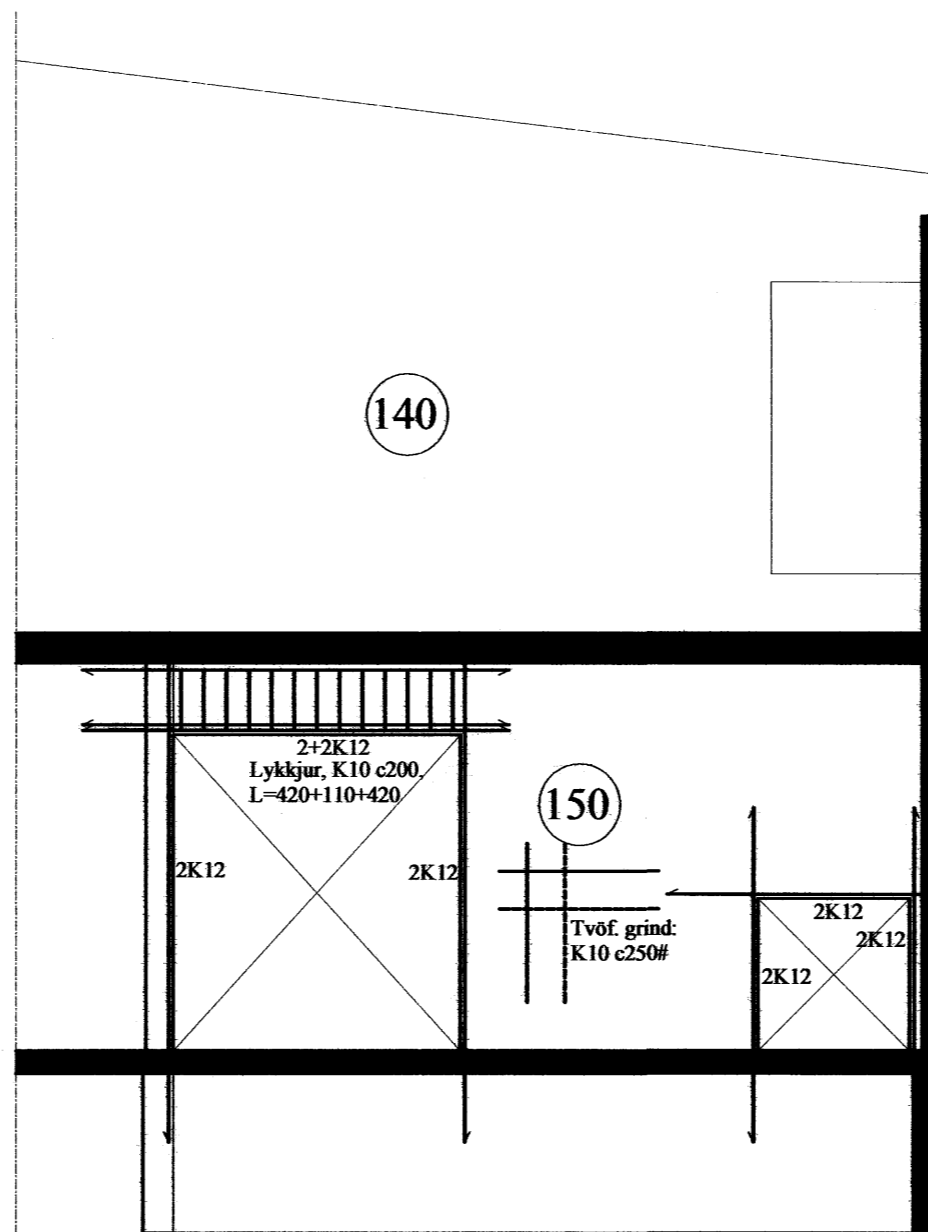

Veggur 10

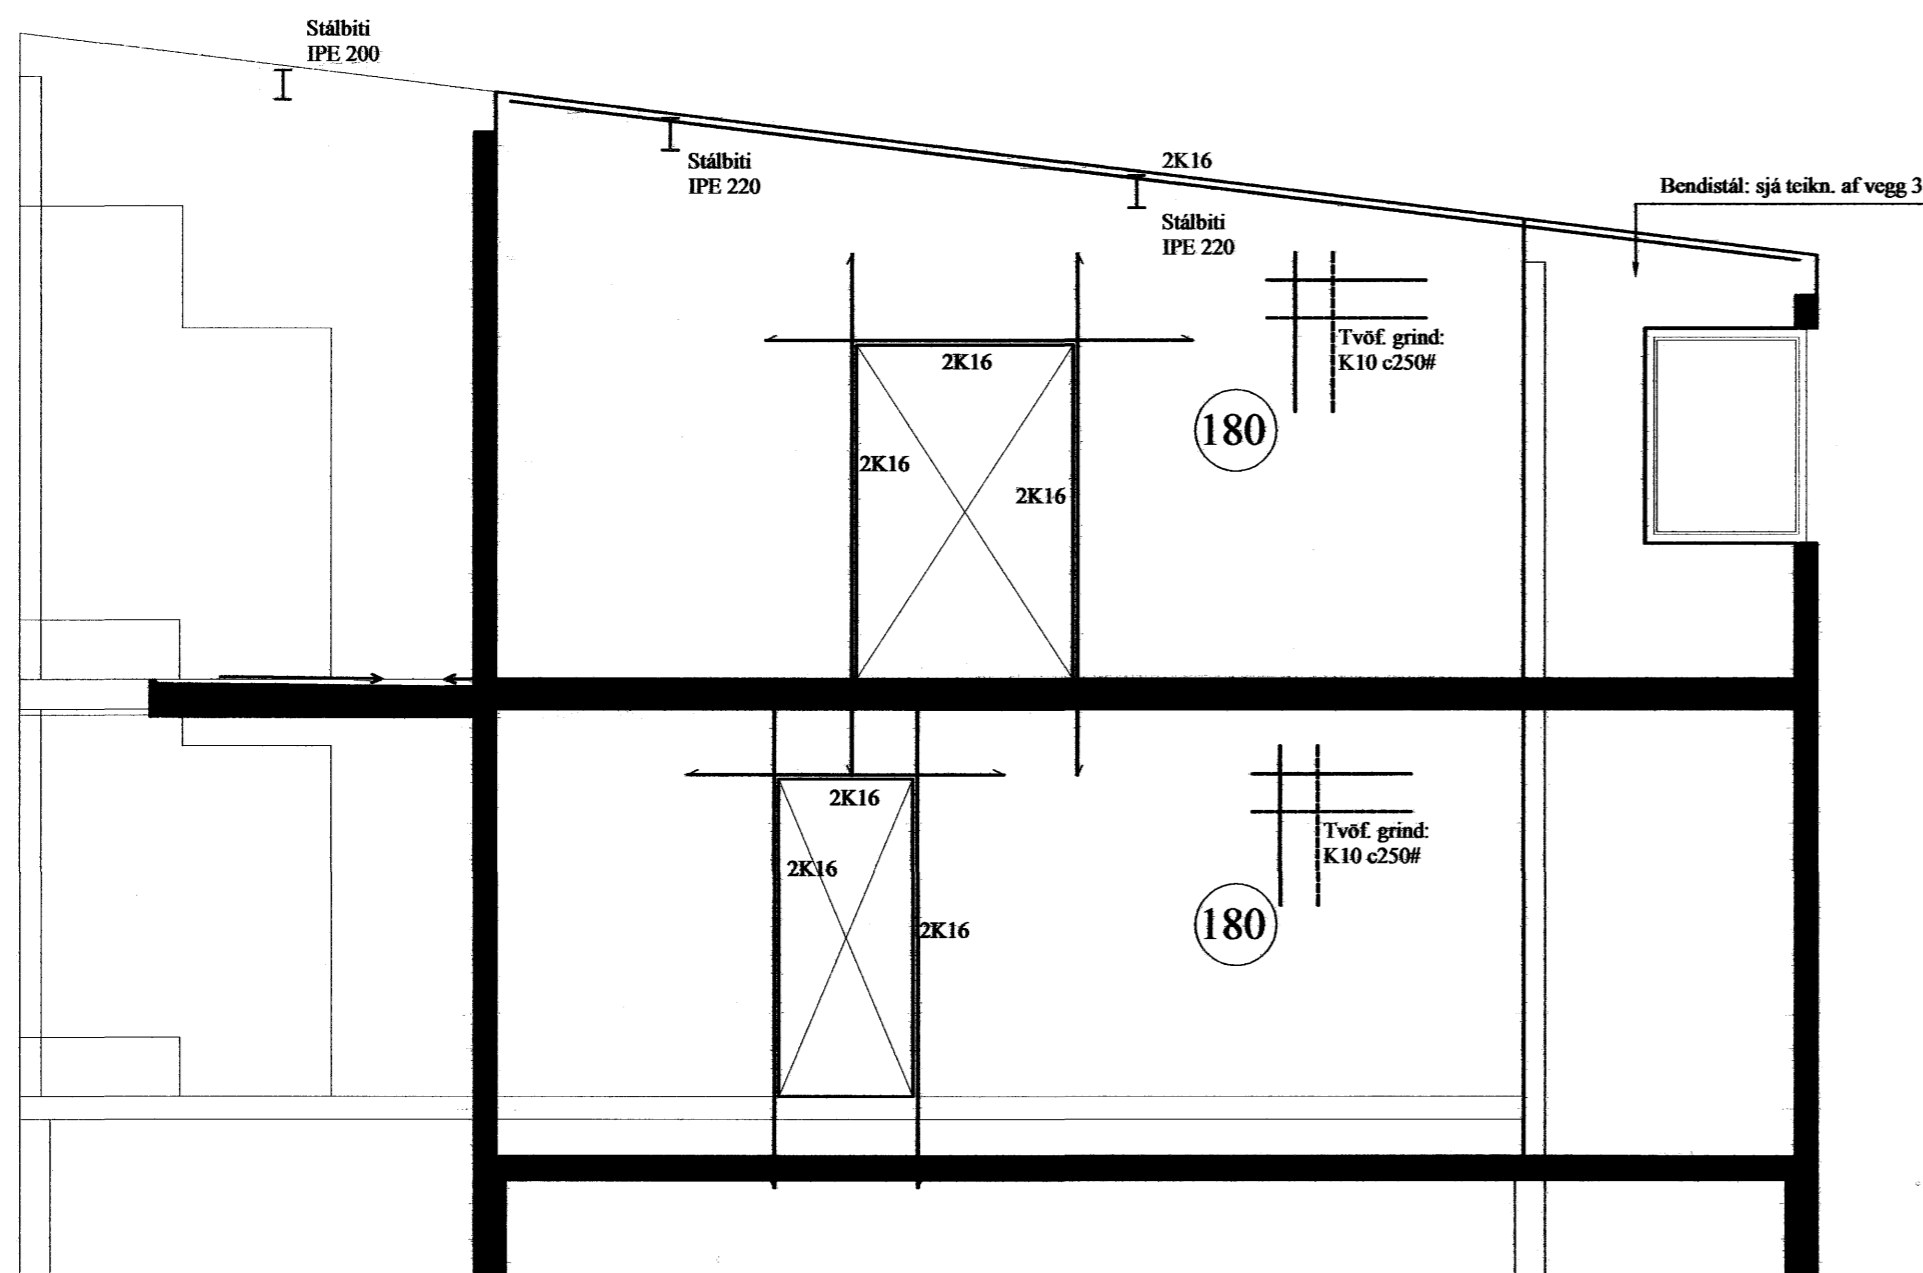

Veggur 11

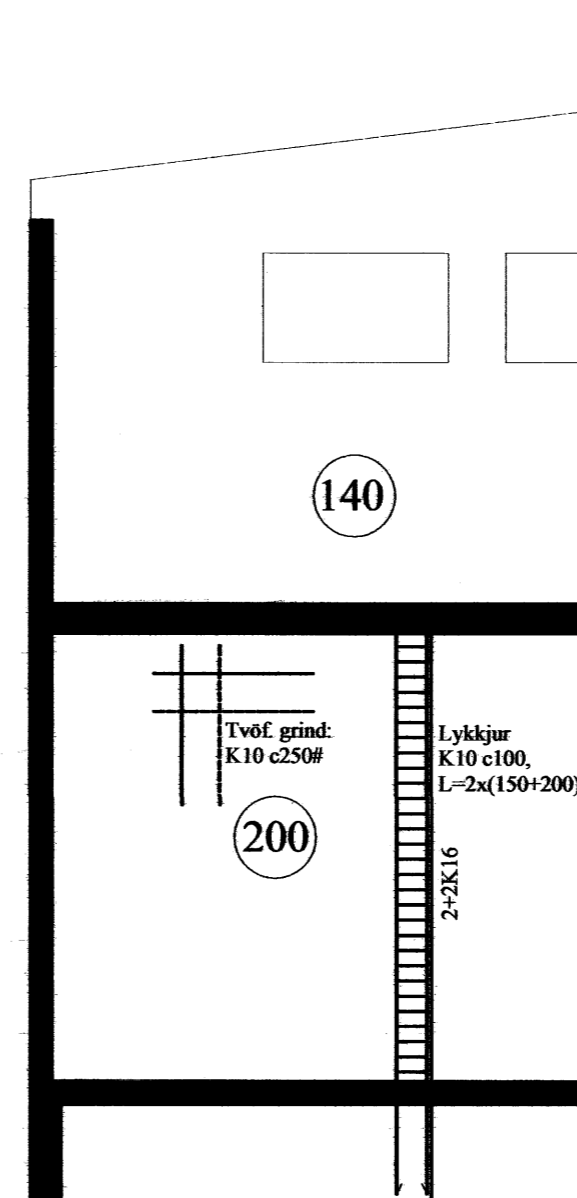

Veggur 12

Almennt:

Öll mál skulu staðfest skv. aðalteikningum. Ef eitthvert misræmi er skulu aðalteikningar vera ráðandi, þó þer að láta hönnuði vita af misræmi. Öll mál eru í millimetrum, nema annað komi fram.

Skýringar - Steinsteypa og bendistál

Styrkleikaflokkar efnis:

Steypa: C25/30-22-S3-2b
Bendistál: B500C

Við öll op komi 2 K12 er gangi 600 mm nema annað komi fram á teikningum. Ef um er að ræða K16, gangi þau 800 mm út fyrir brúnir ops eða niður í sökkul.

Steypuhula á bendistál í veggjum: 20 mm, nema annað komi fram.




Samþykkt þann

20 FEB. 2007

Byggingafultrúinn í Hafnarfirði
F.h. Sigurbjartur Halldórsson

B			
A			
Br:	Hverju breytt:	Dags:	Kvittun:
Furuás 34	220 Hafnafjörður	Teikn nr:	207
Burðarvirki	Steypfir veggir	Frumstórn:	A2
Dags:	24.01.2007	Msk:	1:50
Hann:	GbS	Samt:	
	020162-3099	V.nr:06 100	Teikn: GbS

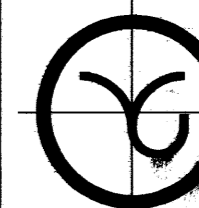

VGS
VERKFRÆÐISTOFA
GUÐJÓNS P. SIGFÚSSONAR EHF.
AUSTURVEGI 42, 2.HÆÐ,
800 SELFOSSI
S: 482 2805, F: 482 3818