




Veggur 5

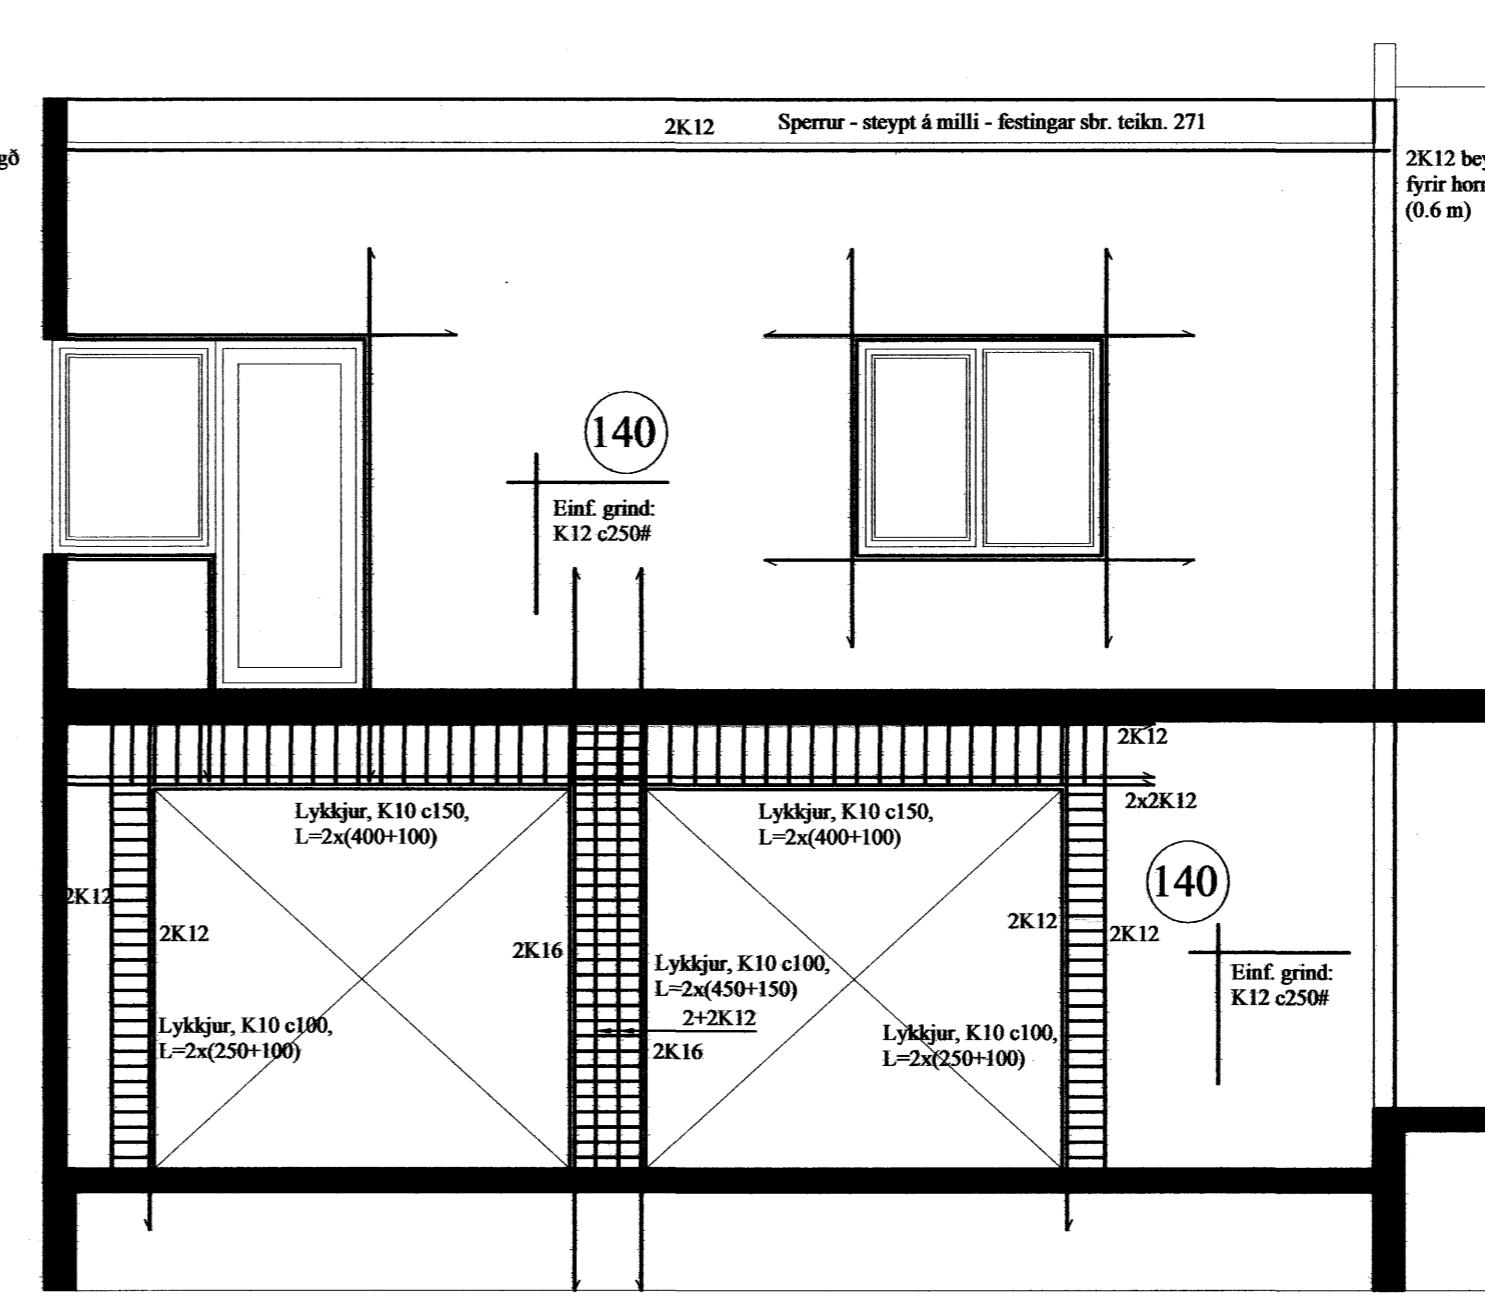

Veggur 6

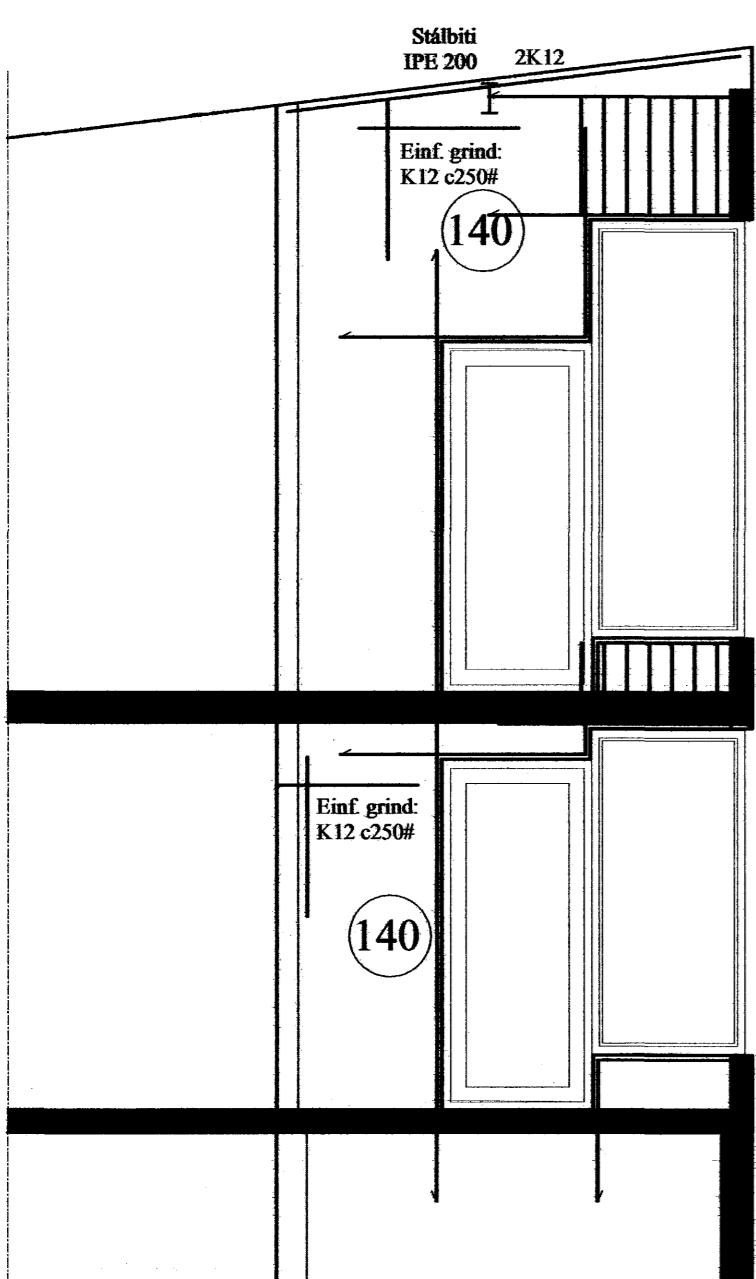

Veggur 7

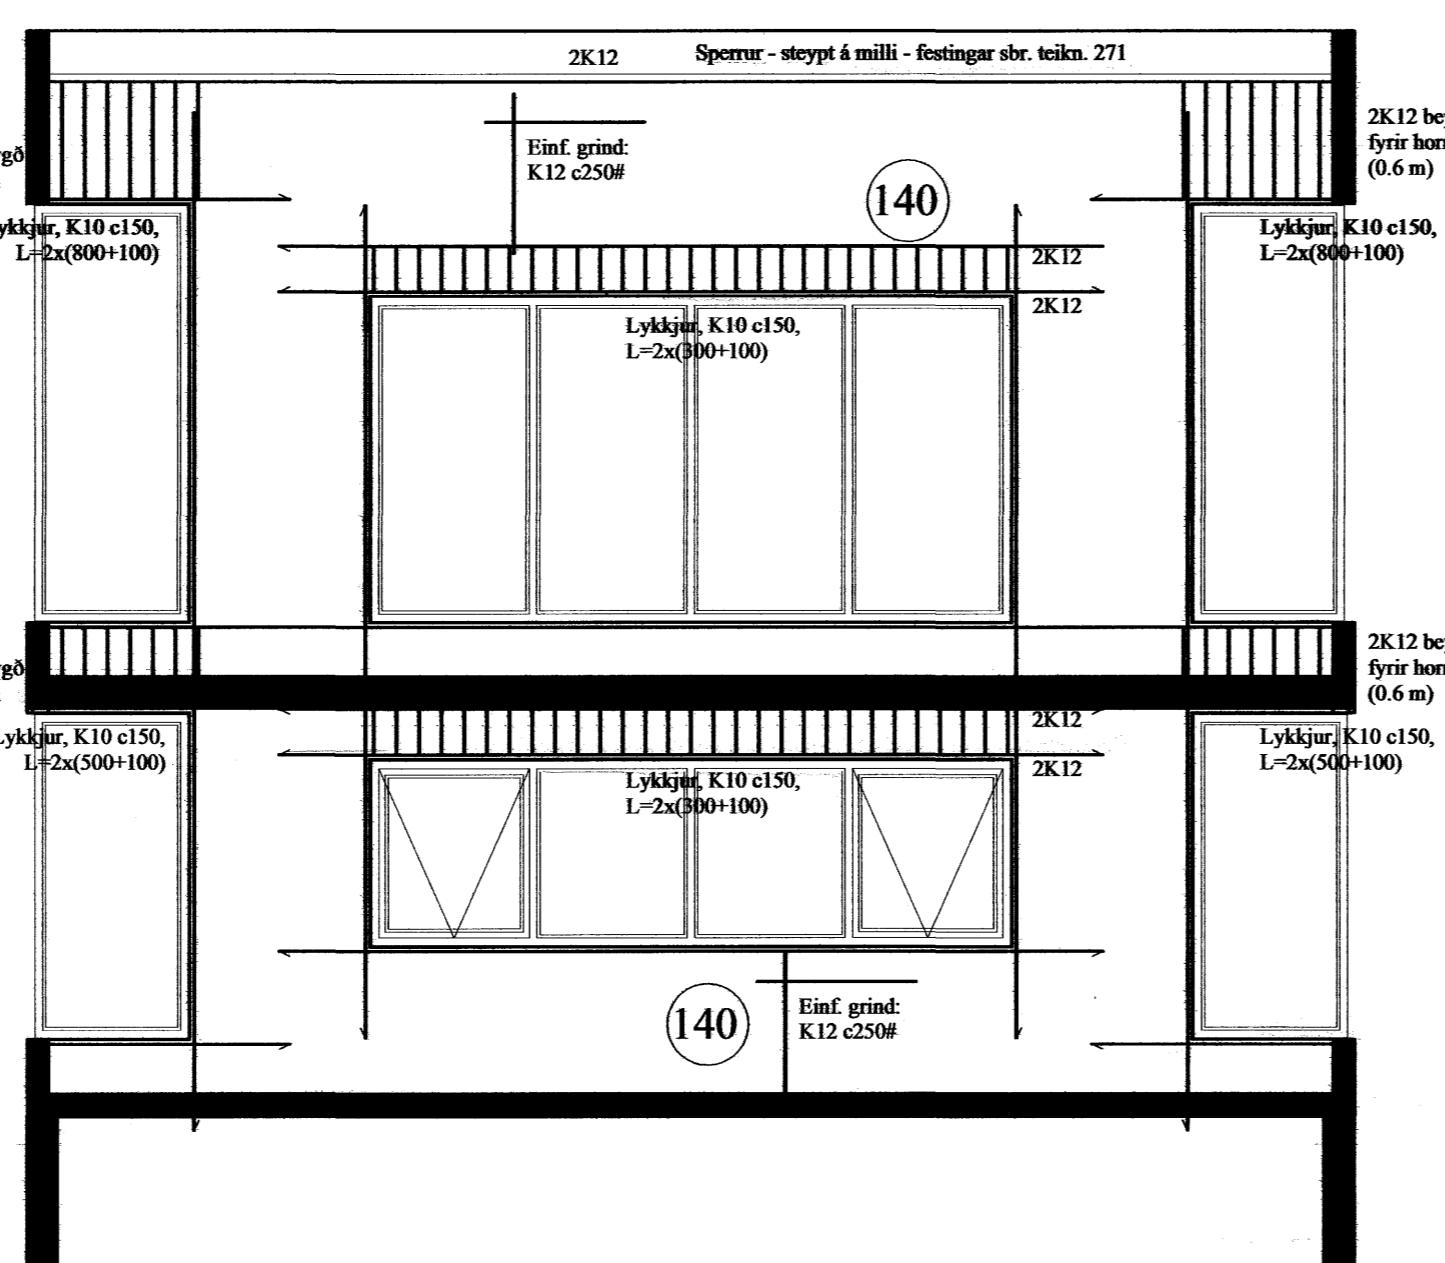

Veggur 8

Almennt:

Öll mál skulu staðfest skv. aðalteikningum. Ef eitthvert misrämi er skulu aðalteikningar vera ráðandi, þó ber að láta hönnuði vita af misrämi. Öll mál eru í millimetrum, nema annað komi fram.

Skýringar - Steinsteypa og bendistál

Styrkleikaflokkar efnis:

Steypa: C25/30-22-S3-2b
Bendistál: B500C

Við öll op komi 2 K12 er gangi 600 mm nema annað komi fram á teikningum. Ef um er að ræða K16, gangi þau 800 mm út fyrir brúnir ops eða niður í sökkul.

Steypuhula á bendistál í veggjum: 20 mm, nema annað komi fram.



20 FEB. 2007

Byggingafulltrúinn í Hafnarfirði
F.h. Sigurbjartur Halldórsson

B			
A			
Br:	Hverju breytt:	Dags.	Kvittun:
Furuás 34 220 Hafnafjörður		Teikn nr: 206	
Burðarvirki Steyptir veggir		Frumstérd: A2	
Dags:	24.01.2007	Mins:	1:50
Samt:		020162-3099	V.nr:06 100
		Hann:	Gps
		Teikn:	Gps