


Veggur 1

Veggur 2

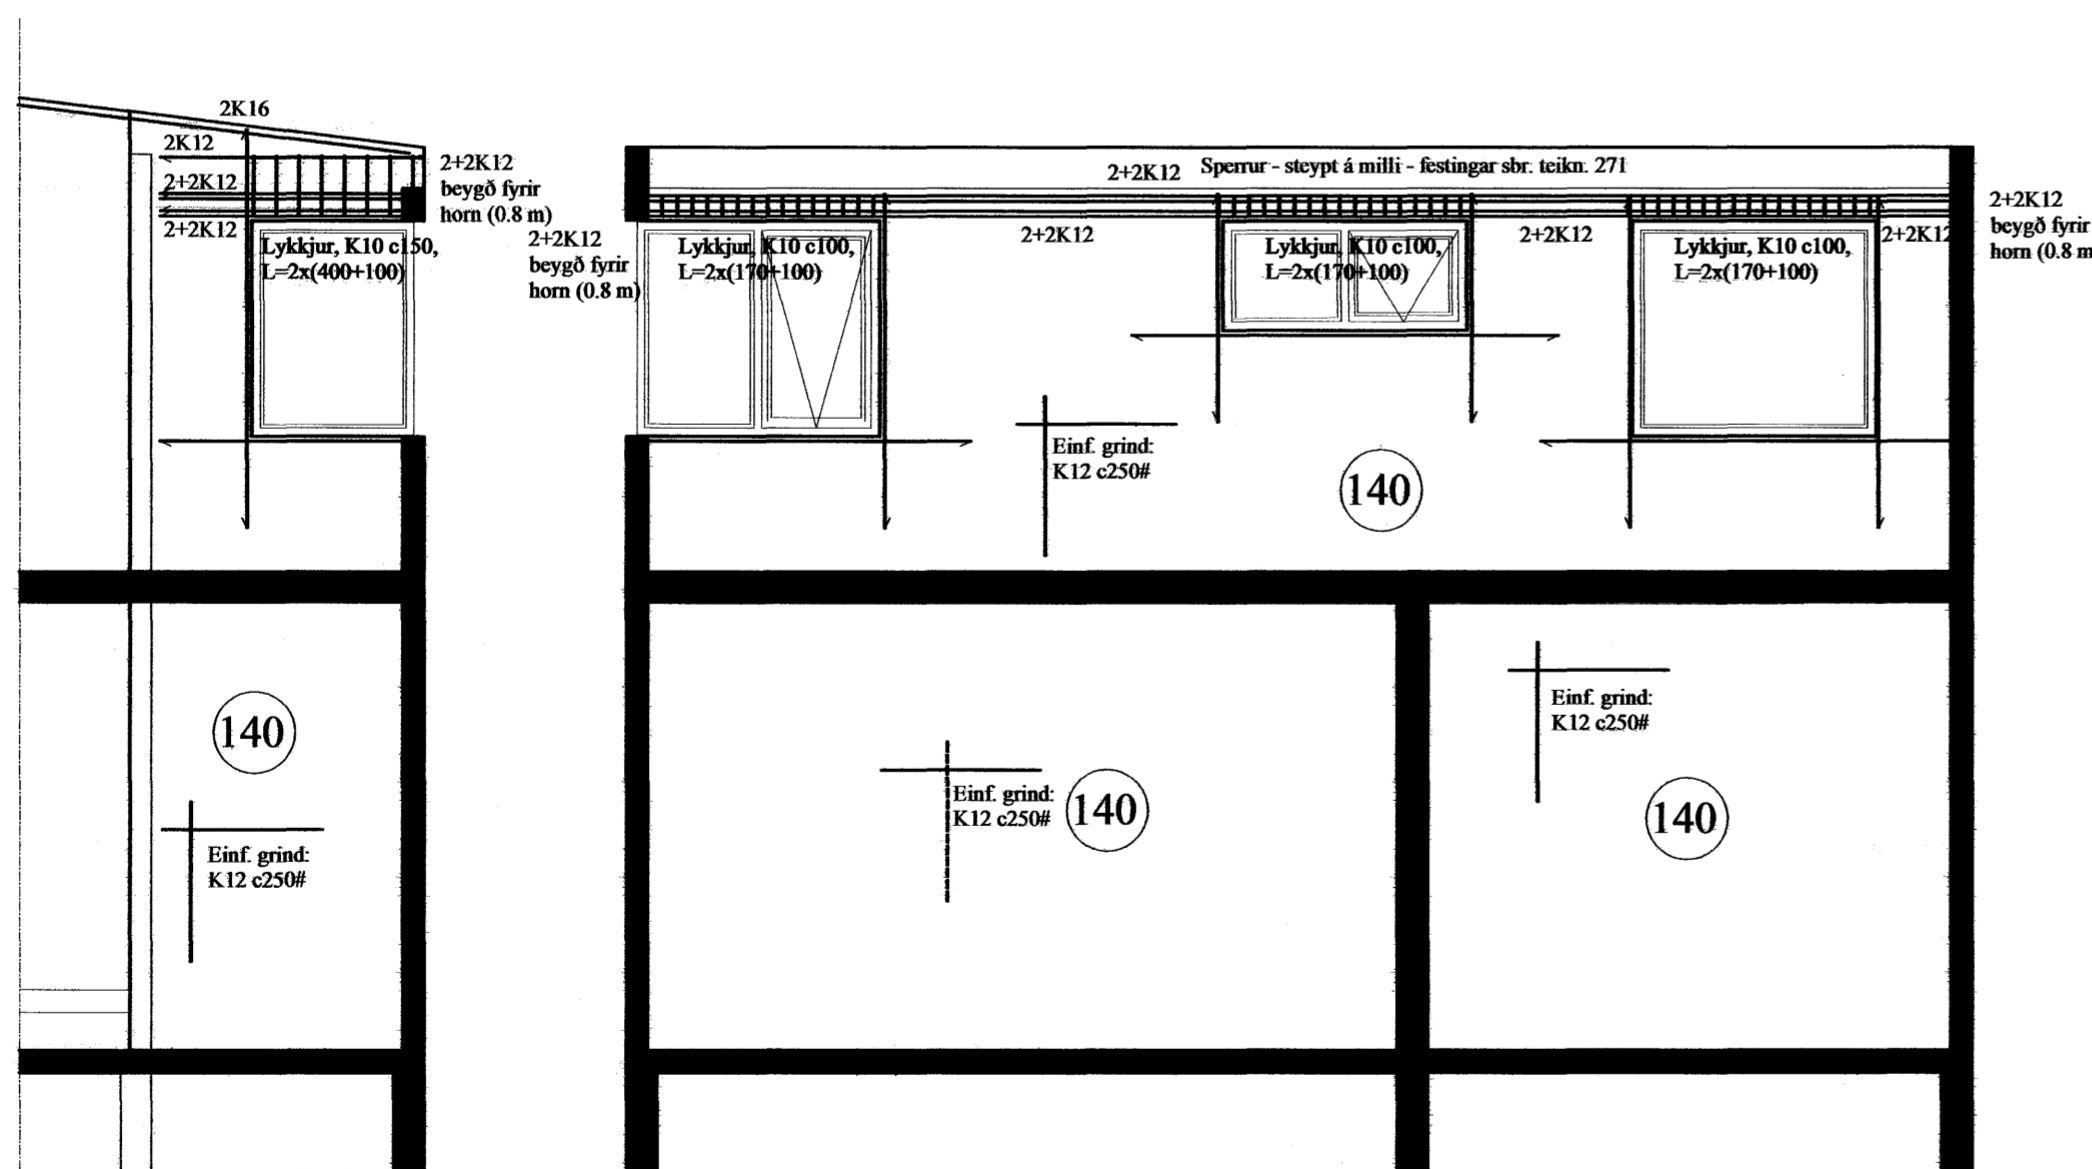

Veggur 3

Veggur 4

**Almennt:**

Öll mál skulu staðfest skv. aðalteikningum. Ef eitthvert misræmi er skulu aðalteikningar vera ráðandi, þó ber að láta hönnuði vita af misræmi. Öll mál eru í millimetrum, nema annað komi fram.

**Skýringar - Steinsteypa og bendistál**

**Styrkleikaflokkar efnis:**

Steypa: C25/30-22-S3-2b  
Bendistál: B500C

Við öll op komi 2 K12 er gangi 600 mm nema annað komi fram á teikningum. Ef um er að ræða K16, gangi þau 800 mm út fyrir brúnir ops eða niður í sökkul.

Steypuhula á bendistál í veggjum: 20 mm, nema annað komi fram.



Samþykkt þann

20 FEB. 2007

Byggingafulltrúinn í Hafnarfirði  
F.h. Sigurbjartur Halldórsson

|                                |                |                  |            |
|--------------------------------|----------------|------------------|------------|
|                                |                |                  |            |
| B                              |                |                  |            |
| A                              |                |                  |            |
| Br.                            | Hverju breytt: | Dags.            | Kvittun:   |
| Furuás 34<br>220 Hafnafjörður  |                | Teikn nr:<br>205 |            |
| Burðarvirki<br>Steyptir veggir |                | Frumstérd:<br>A2 |            |
| Dags:                          | 24.01.2007     | Skala:           | 1:50       |
| Samt:                          |                | Hann:            | GPS        |
|                                | 020162-3099    | V.nr:06 100      | Teikn: GPS |

**VGS**  
VERKFRÆÐISTOFA  
GUÐJÓNS P. SIGFÚSSONAR EHF.  
AUSTURVEGI 42, 2.HÆÐ,  
800 SELFOSS  
S: 482 2805, F: 482 3818