Hafravellir 17

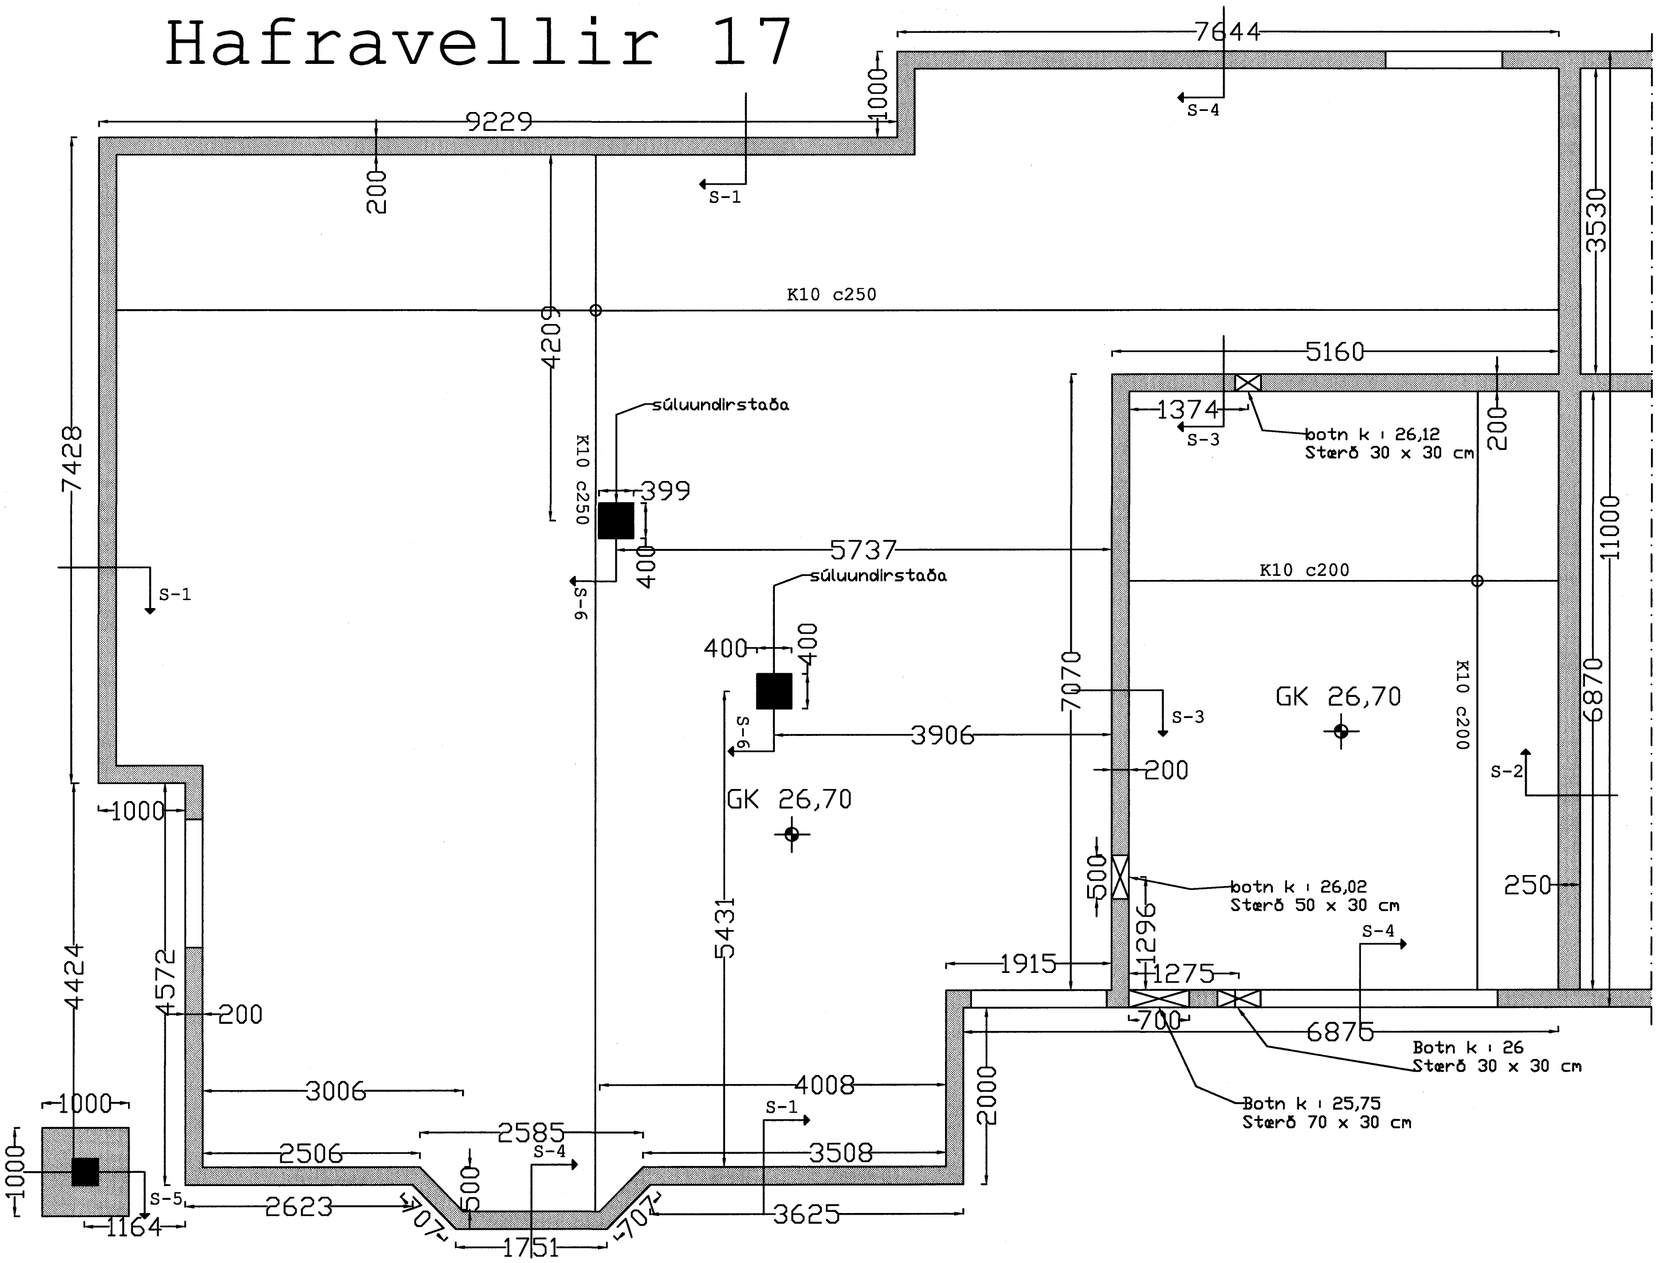

Mælikvaði : 1/50

Samþykkt þann
20 FEB. 2007
Byggingafulltrúinn í Hafnarfirði
F.h. Sigurbjartur Halldórsson

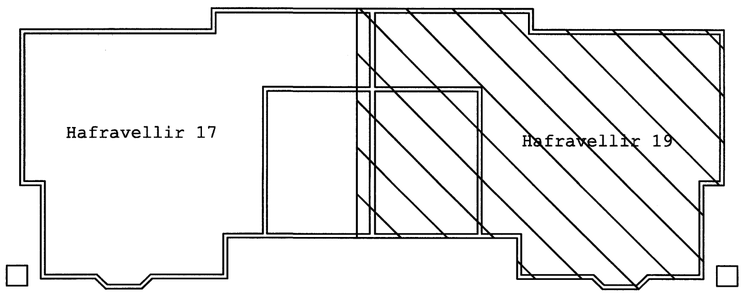

Eigandi	Verkkaupi	Verkefni: Hafravellir 17	
Sigurbjartur Halldórsson kt. 230656-3479 Birtingarhvísl 14, 110 Reykjavík s: 8768022	Dagsetning: 19.02.07	Teikning: Burðarþol Sökkull	Númer teikningar: H102
Hannað: Sigurbjartur Halldórsson Teiknað: Gísli Hermannsson	Mælikvarði: 1:50 Mál í mm		Verknúmer: 06-2
Samþykkt	Samþykkt athugasemdir		