Hafravellir 19

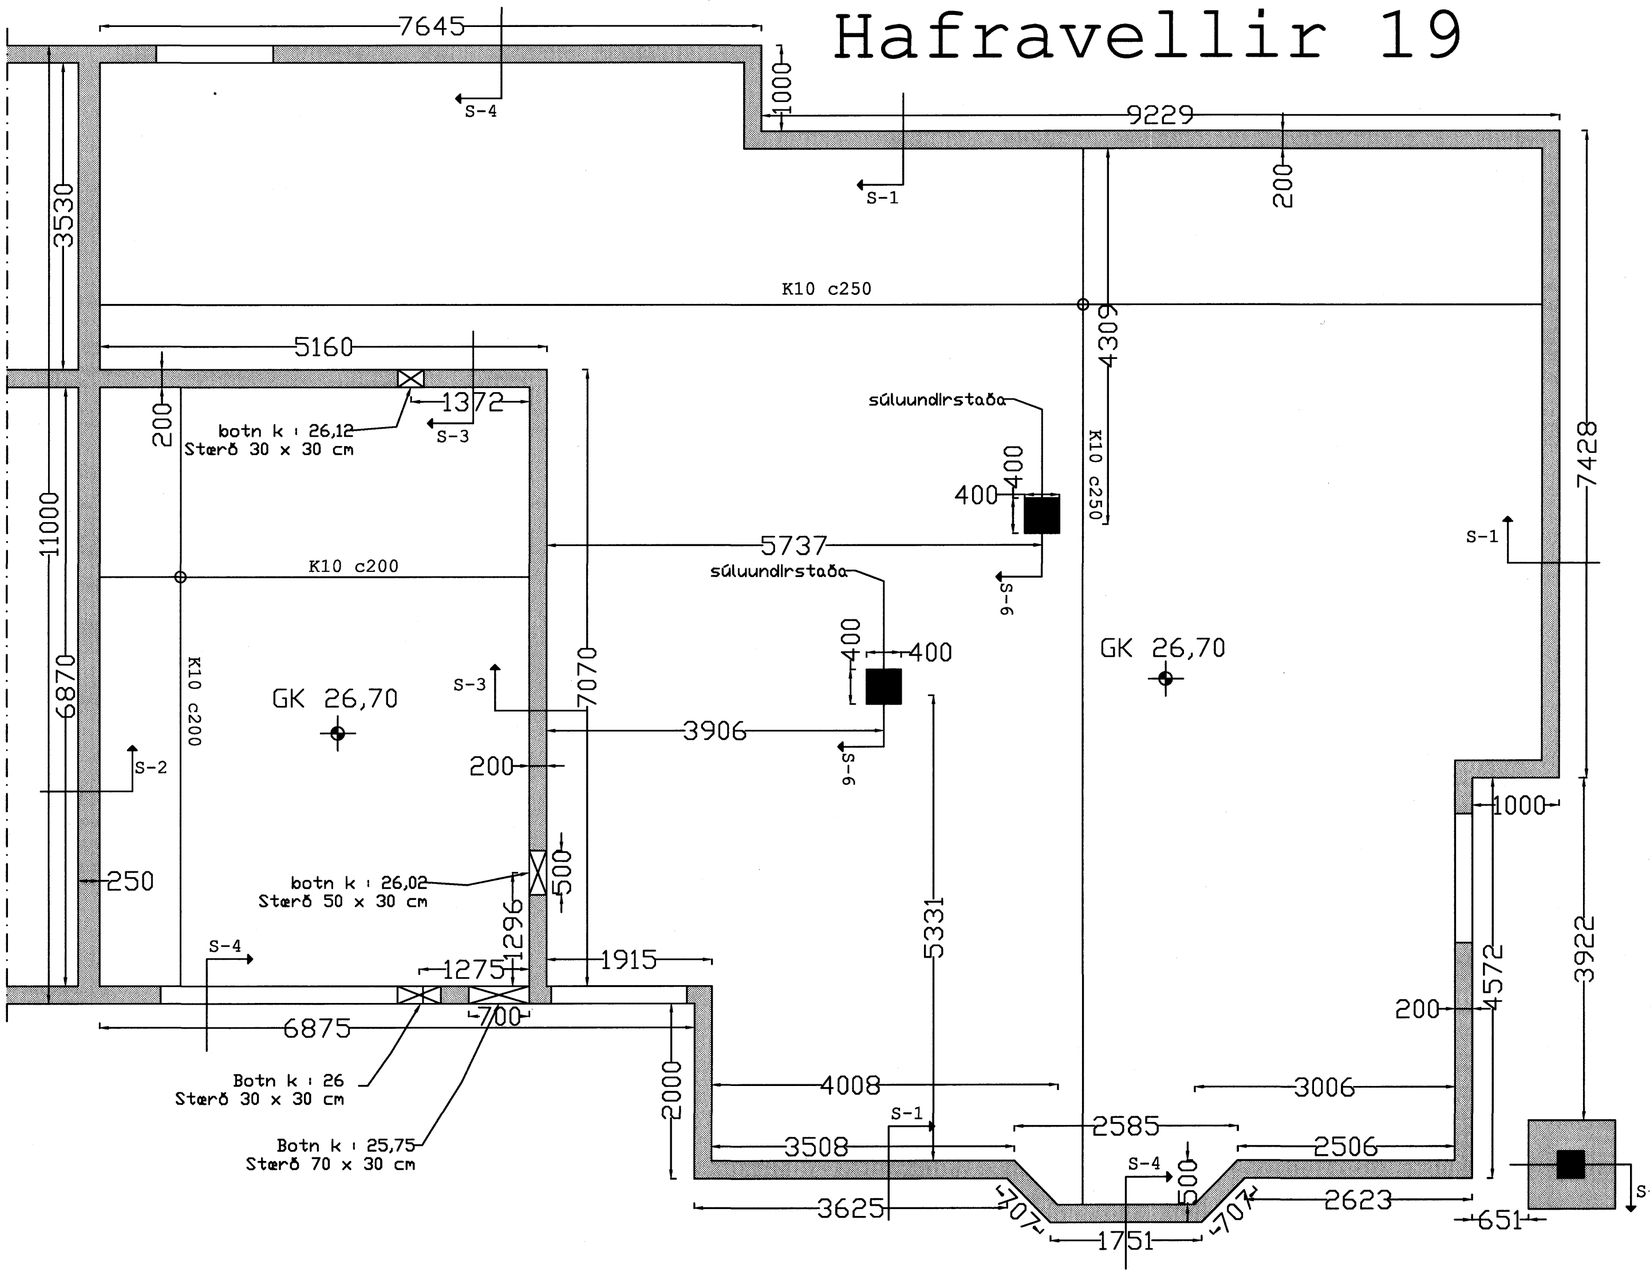

Mælikvaði : 1/50

Samþykkt þann
20 FEB. 2007
Byggingafulltrúinn í Hafnarfirði
F.h. Sigurbjartur Halldórsson

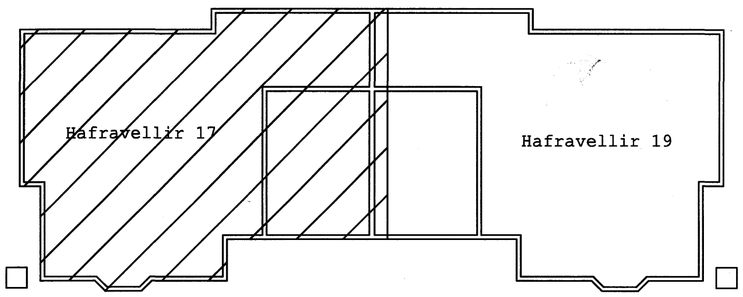

Breytingar	Verkkaupi	Verkefni: Hafravellir 19	
Sigurbjartur Halldórsson kt. 230656-3479 s: 8768022 Birtingarhvísl 14, 110 Reykjavík	Dagsetning: 19.02.07	Teikning: Burðarþol Sökkull	Númer teikningar: H101
Hannað: Sigurbjartur Halldórsson	Mælikvarði: 1:50		Verknúmer: 06-2
Teiknað: Gísli Hermannsson	Mál í mm		
Samþykkt	Samþykkt arkitektateikningar: 29/2'07		