

Byggingarlýsing # Hjallahraun 15:

Staðgreinir: 37600150. Landnúmer: 120877.

Umsókn um byggingarleyfi fyrir:

Útanhúss - nýjum þakkafti og nýrri klæðningu. Skilti sambærileg við fyrri skilti að viðbættu nýju logo-i Taco Bell.

Innanhúss - nýtt stigaop frá matsal 1. hæðar og niður í nýjann matsal í kjallara. Flóttaleið frá matsal kjallara að útgangi við norðurgætt.

Hlutverk:

Í byggingunni í dag er og verður veitingaaðstaða með Kentucky Fried Kjúklingarétti að viðbættum Taco Bell mexíkönskum réttum. Starfsmannaföldi á vakt: 8 pers.

Lýsing:

- Byggingin er á tveimur hæðum og hýsir veitingasali, eldhús og afgreiðslu til neyslu matar á staðnum auk þess að afgreiða um bílafögu, aðstöðu starfsfólks ásamt kælum, frystum og vörugeymslu.
- Byggingin stendur á steiptum sökkil. Undirstöður og botnplata eru staðsteyptar á þjappaðri fyllingu.
- Byggingin er úr jámbentri steinstaypu, einangruð að innan. Ytra útlit er þússað og málað í dökkum lit með framstæðum láréttum trélistum og lituð áklæðning að hluta. Litir áklæðningar rauður og siður.
- Þak er reist sóðulþak.
- Gluggar og hurðir eru ál-tré. Settir í efir á. Cler í gluggum er tvöfalt einangrunargler, K-gler.
- Klæðningar innanhúss verða í FL-1.
- Gólfniðurflokkur verða í öllum votrymum, sjá grunnmyndir.
- Inntak veitna, hita, neyslulvats og rafmagns er í kjallara, sjá grunnmynd.
- Innveggir eru gipsplötuveggir með stáistöðum og hlaðnir úr vikursteini.
- Sorggeymsla er á norðugafli byggingar.
- Frágangur lands á lóðarmörkum og bílastæði er óbreytt.
- Fryst- og kæliklefar eru úr stöðluðum og viðurkenndum einingum.

Loftræstmál:

Öll rými sem ekki hafa opnanleg gluggafög eru vélrænt loftræst, sjá grunnmyndir (Lr). Loftræstisamstaða er í risi.

Einangrun:

Botnplata er einangruð með 75 mm einangrunarplasti. Veggir sökkla eru einangraðir 500 mm niður fyrir plötu með 75 mm einangrunarplasti. Útveggir eru einangraðir að innan með 100 mm steinull. Þak er einangrað með 200 mm þakull. Í gluggum er tvöfalt einangrunagler, 12 mm loftrúm á föstum gluggum en 9 mm loftrúm á opnanlegum gluggafögum og hurðum. Uppfylla skal í ST-66 varðandi kólnunarfólur og einangrun einstakra byggingarhluta.

Eldvarnir:

Eldhús og matsalur á 1. hæð eru aðskilin frá starfsmannaaðstöðu með E160 veggjum og EICS-30 hurð. Sama á við um vegg og hurð á milli matsalar í kjallara og stoðryma og geymslusvæðis og annarra stoðryma. Allar klæðningar verða í flokki 1. Í húsinu skal vera viðurkennt brunaviðvarnarkerfi tengt viðurkenntri vaktstöð. Út og neyðarlýsing verða skv. ÍST EN 1838 og EN 50172. Handslökkvitæki verða sett upp í samráði við Eldvarnareftirlitið. Sjálfvirkir slökkvikerfi í háfum. Brunaslanga (30m) staðsett við forými smyrtinga. Flóttaleið frá matsölum verður með paníkslá skv. ÍST EN 1125.

Skilti:


Skilti skulu vera skv. samþykkt um skilti í lögsögu Hafnarfarðar.

Stærðir:

Lóð:	3909,4 m ²
Heildar flatarmál byggingar:	747,0 m ²
Heildar rúmmál byggingar:	2891,9 m ³
Nýtingarhlutfall:	0,19
Sjá nánar skráningartöflu.	

Bílastæði:

Bílastæði á lóð: 81.
Af bílastæðum á lóð eru tvö ættuð hreyfihömluðum.
Bílastæði eru óbreytt.

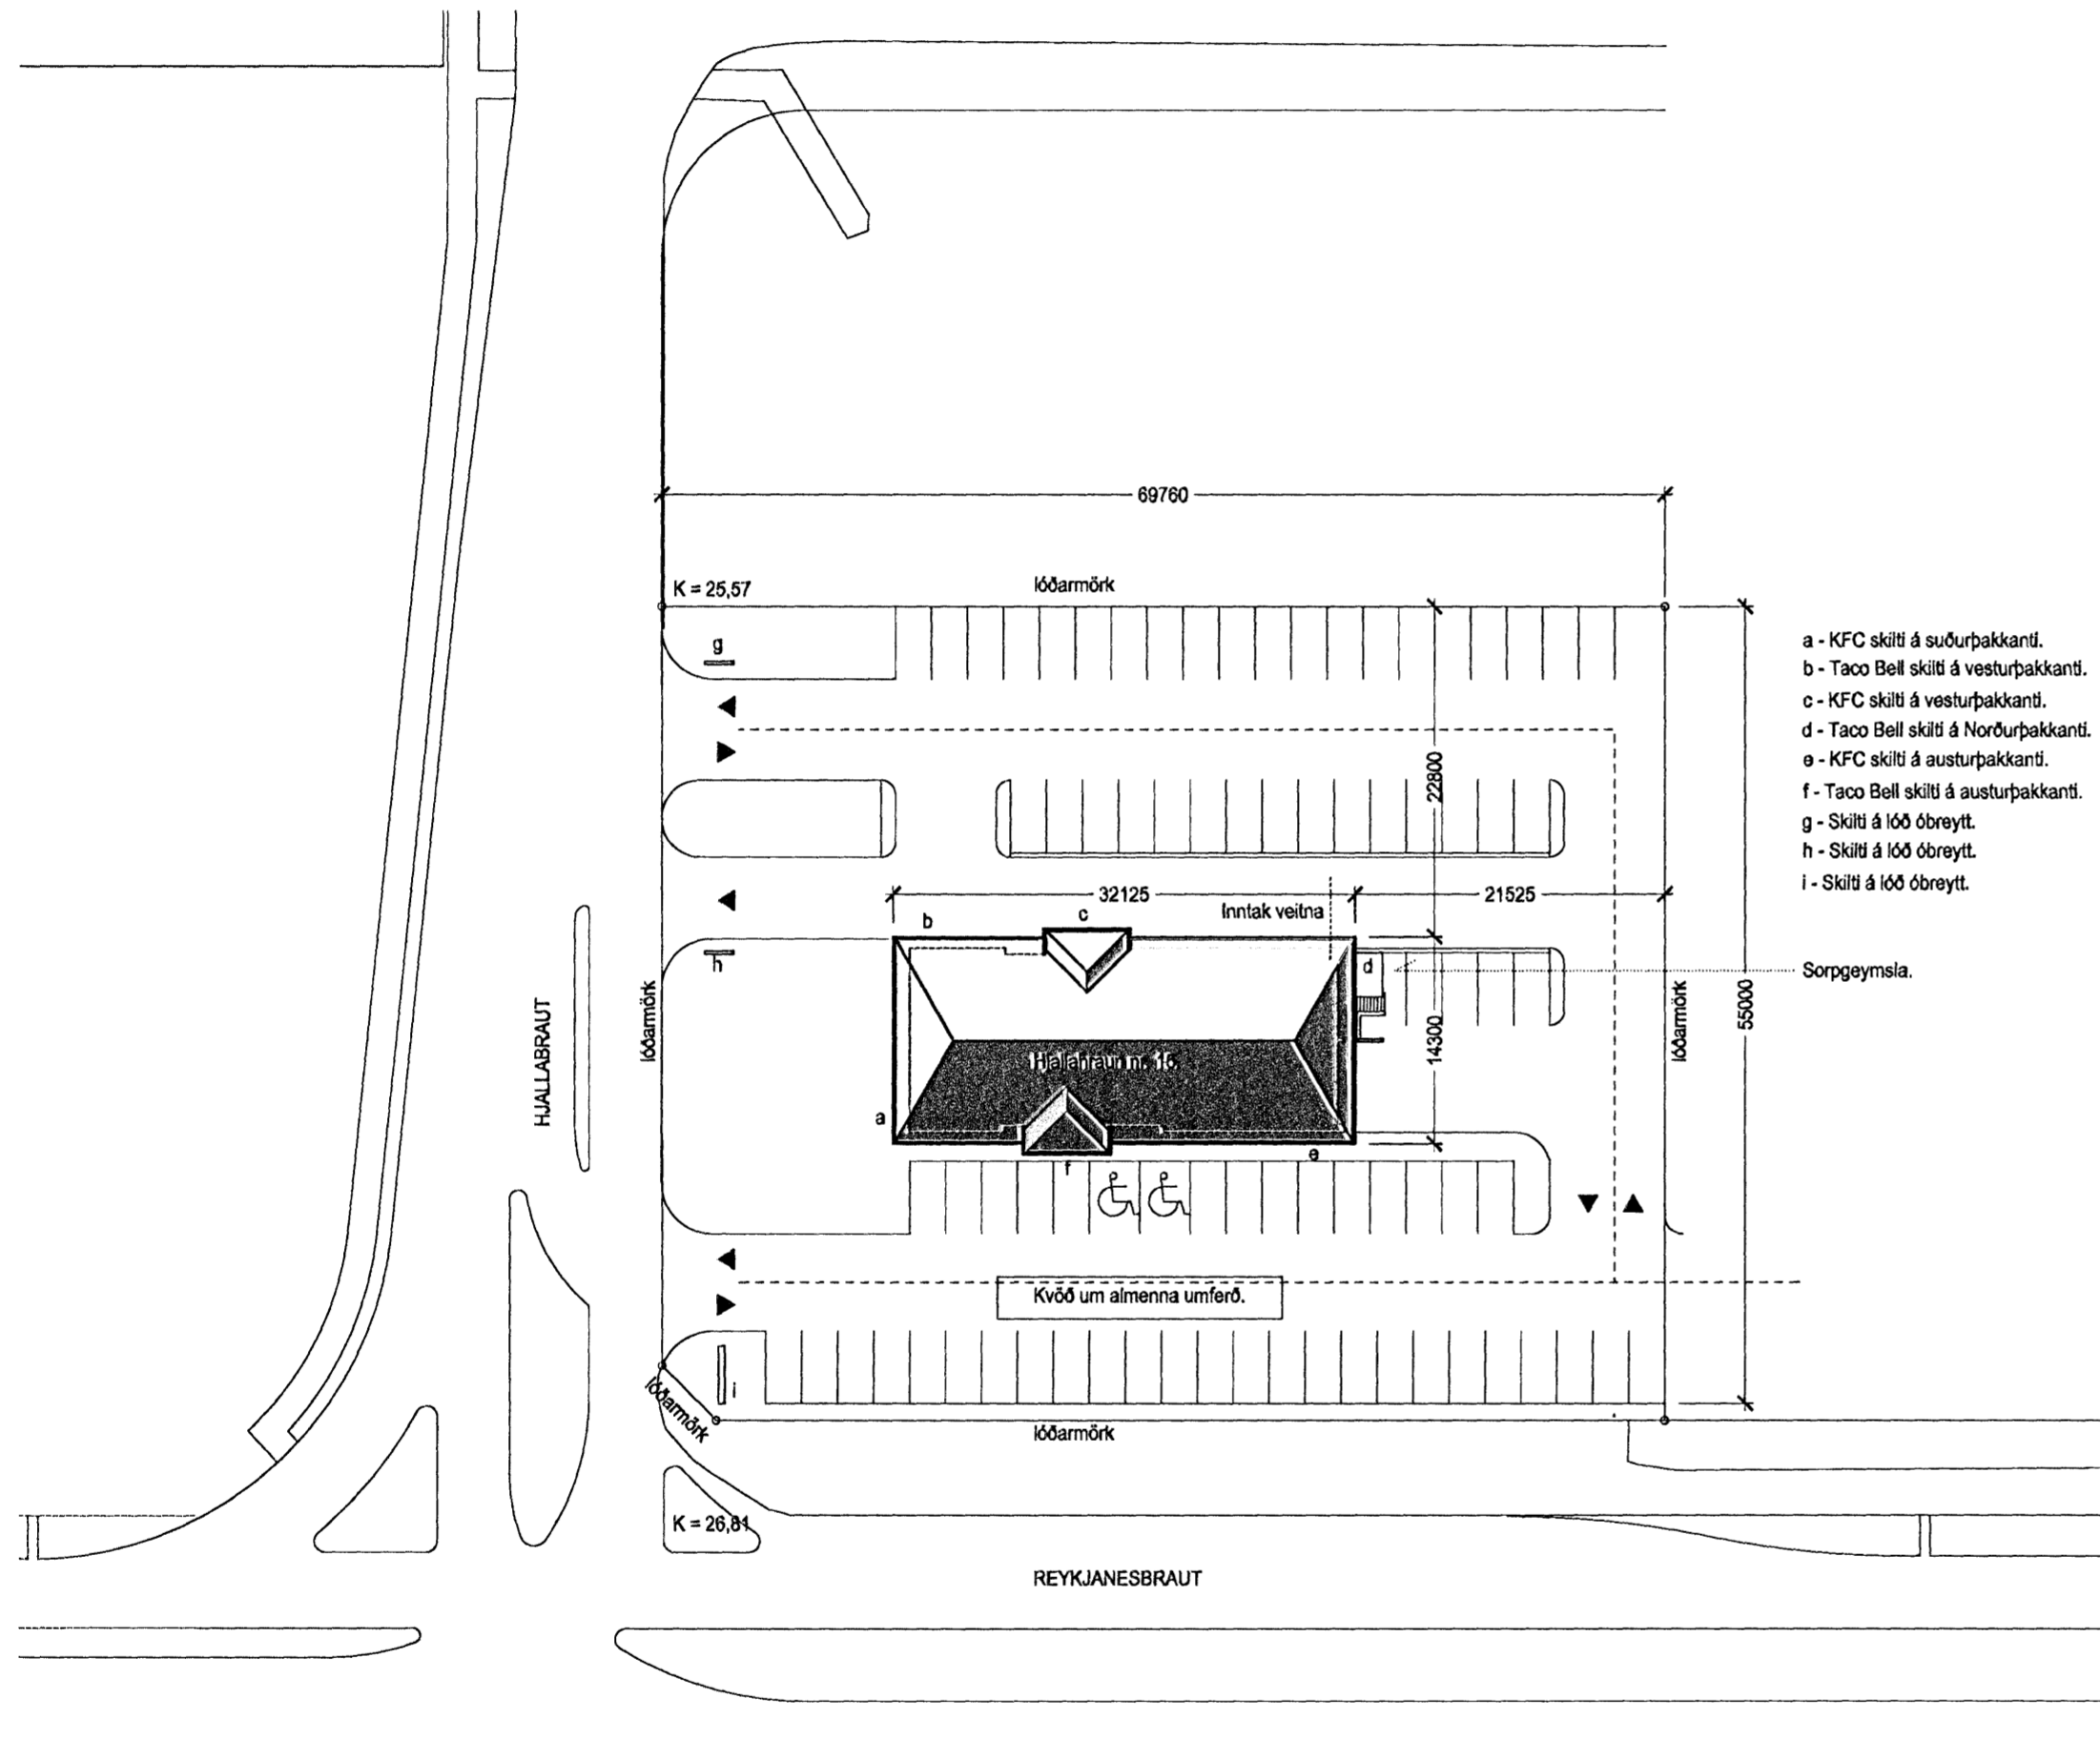

A 24.10.06 viðbætur í texta ms



KFC Island
Tönnuvegur 10, 101 Reykjavík

Unninn
PK ARKITEKTAR
Lyngháls 4, 110 Reykjavík
t. 551 80 50 fax 551 80 77
www.pk.is pk@pk.is

KFC HF

ADALTEIKNING	
04.09.08	1:500
MS	
AFSTÖÐUMYND	(99)1.02 A
HJALLAHRAUN NR. 15	

