



Grunnmynd 1.hæð.

- Tækjalisti - eldhúsi:
- A - TB (Taco Bell) tvöf. framleiðslulína.
 - B - TB hitaskápur.
 - C - KFC djúpstæklingarþottur.
 - D - KFC djúpstæklingarþottur.
 - E - KFC hitaskápur / vinnuborð.
 - F - KFC samlokugerð.
 - G - KFC sósu-gerð / -vinnsla.
 - H - KFC pakningar ofn.
 - I - KFC hitaborð / franskar kartöflur.
 - J - KFC djúpstæklingarþottur.
 - K - KFC frystir.
 - L - KFC smarðhold hitaskápur.
 - M - Kryddbrauðvél.
 - N - Eldhúsvaskur.
 - P - KFC vinnuborð.
 - R - TB Kællir / frystir.
 - S - TB djúpstækling og vinnuborð.
 - T - Hitaborð.
 - U - KFC - kællir.
 - V - KFC - vinnuborð.
 - Z - uppþvottavél.
- Textaskýringar:
- Lr - vélran loftræsting.
 - Flóttaleið.
 - Reykskynjar.
 - gnf - Gólmúrurfall.
 - hst - Handsókkvitæki.
 - et - Eldvarnarteppi.
 - rv - Ræstivaskur.
 - hl - handlaug.
 - áhv - Áhaldavaskur.
 - mvv - Matvælavaskur.
 - bin - Ruslætunna / einnota botubúnað til sal.
 - rh - rennihúðir.

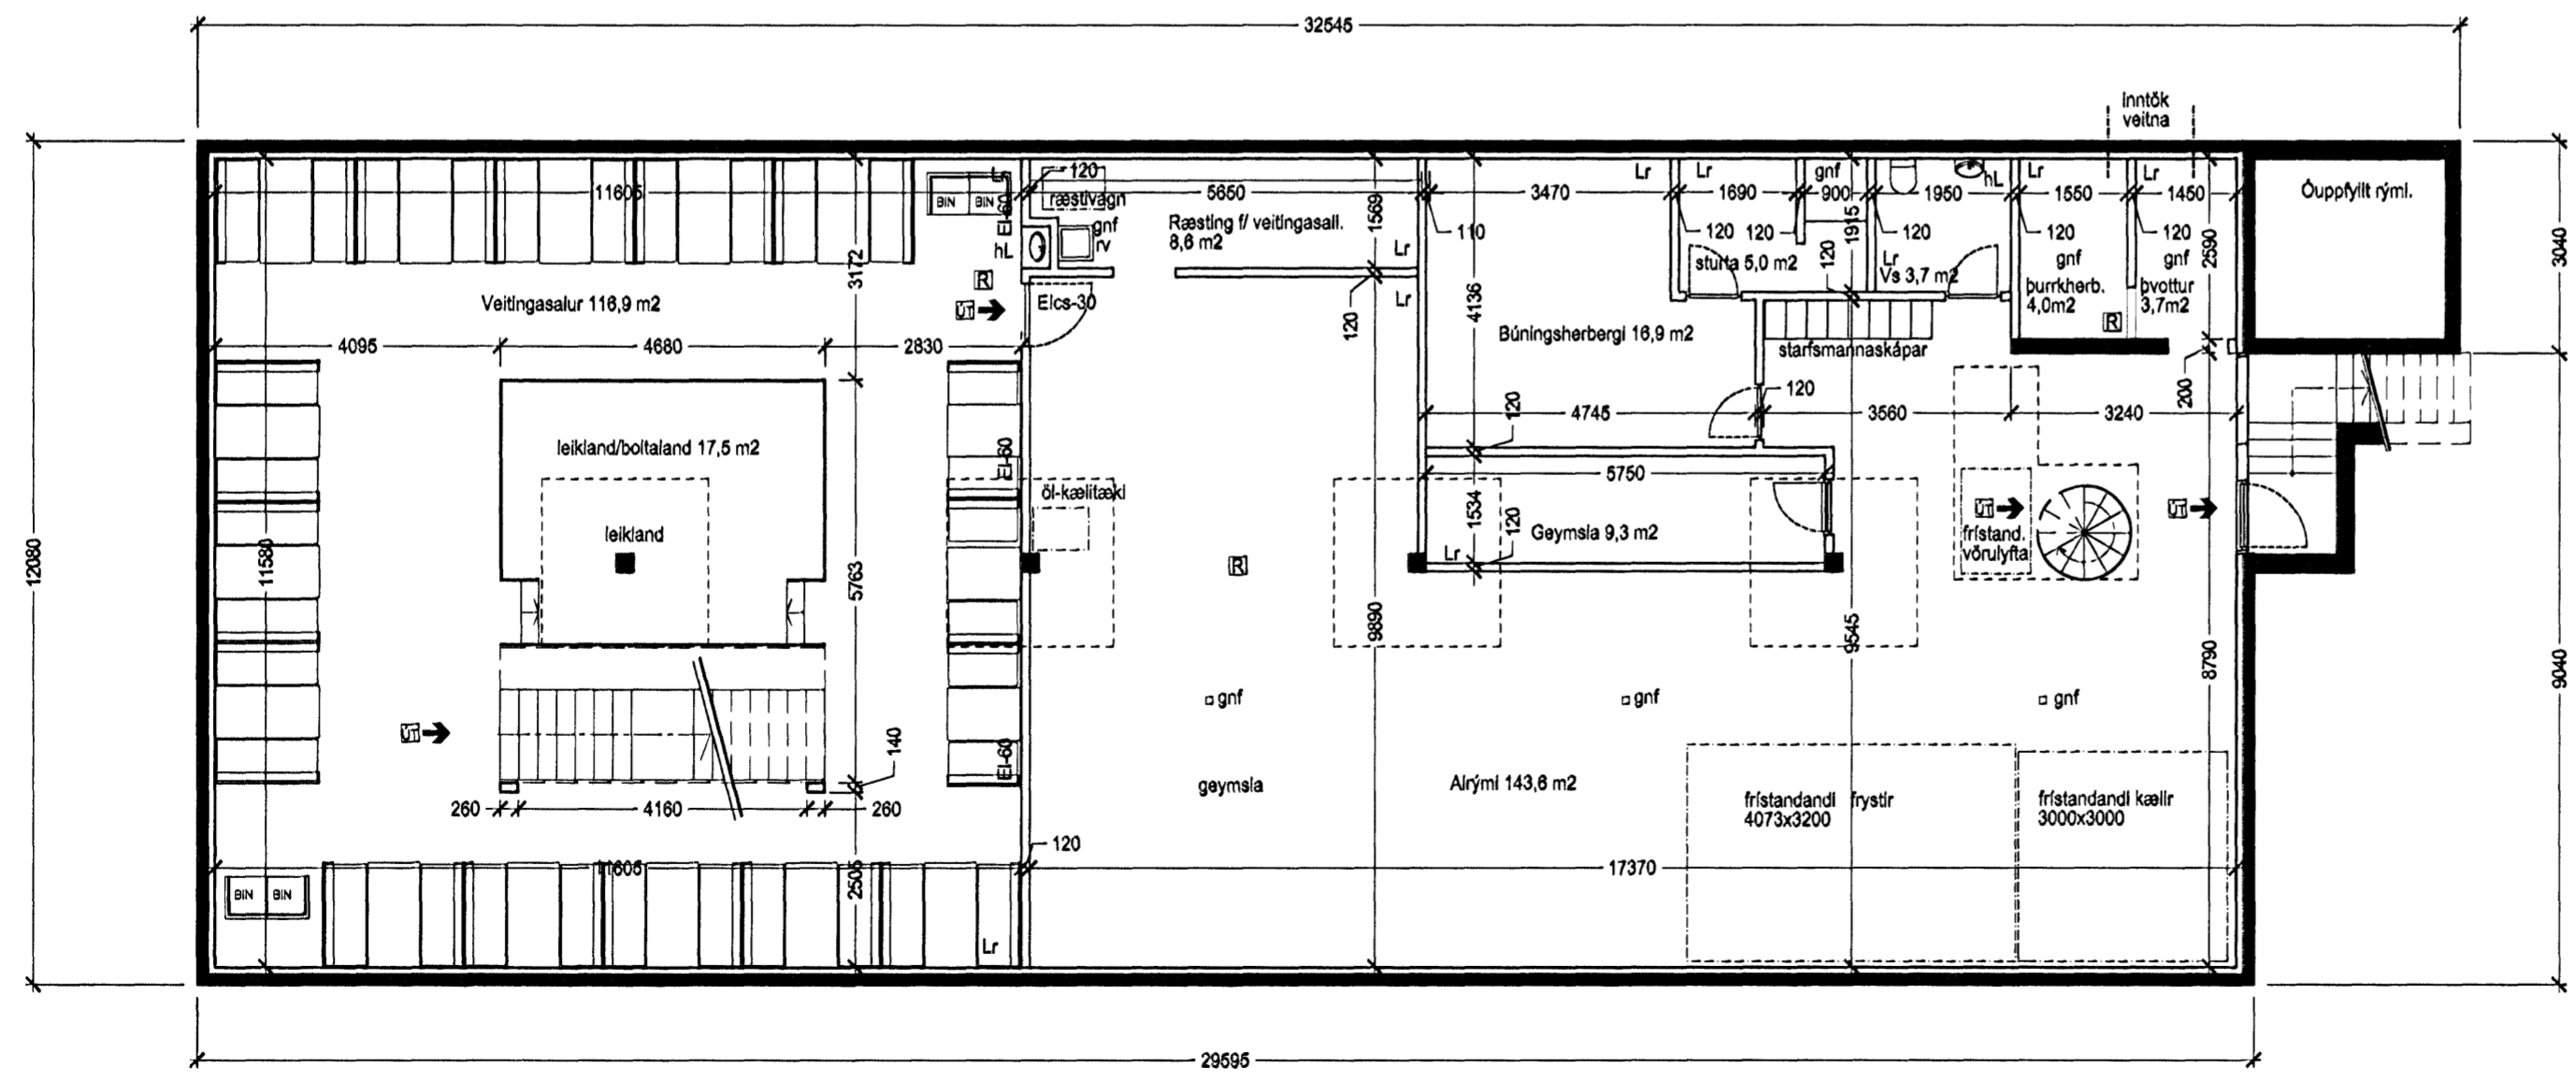

Grunnmynd kjallari.
78 sæti fullornir. 12 krakkasæti.
Ath. Nýtt gat í gólfplötu 1.hæðar v/ stiga.
Til stuðnings og undir gólfplötu við langhlöð fjær súlu: 2 x RHS stálprófill.
Stærð: 260 x140 x8 mm. Fylltir steinsteypu.

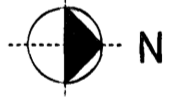

KFC Ísland
Lýðgislaug 11, 101 Reykjavík
Sími: 591 90 50 Fax: 591 90 77
www.pk.isa pk@pk.isa

Unnið
PK ARKITEKTAR
Lýðgislaug 4, 110 Reykjavík
Sími: 591 90 50 Fax: 591 90 77
www.pk.isa pk@pk.isa

KFC HF

ADALTEIKNING	
04.09.08	1:100
AFI MS	
GRUNNMYNDIR	(99)1.03
HJALLAHLAUN NR. 15	

26. sept 2006
HEILBRIGÐISEFTIRLIT
HAFNARFJARDAR-
OG KÓPAVOGSSVÆÐIS
Gardatorgi 7 - 210 Gardabw
Þóra Láun Lúðjónsdóttir