


Grunnmynd 1.hæð.

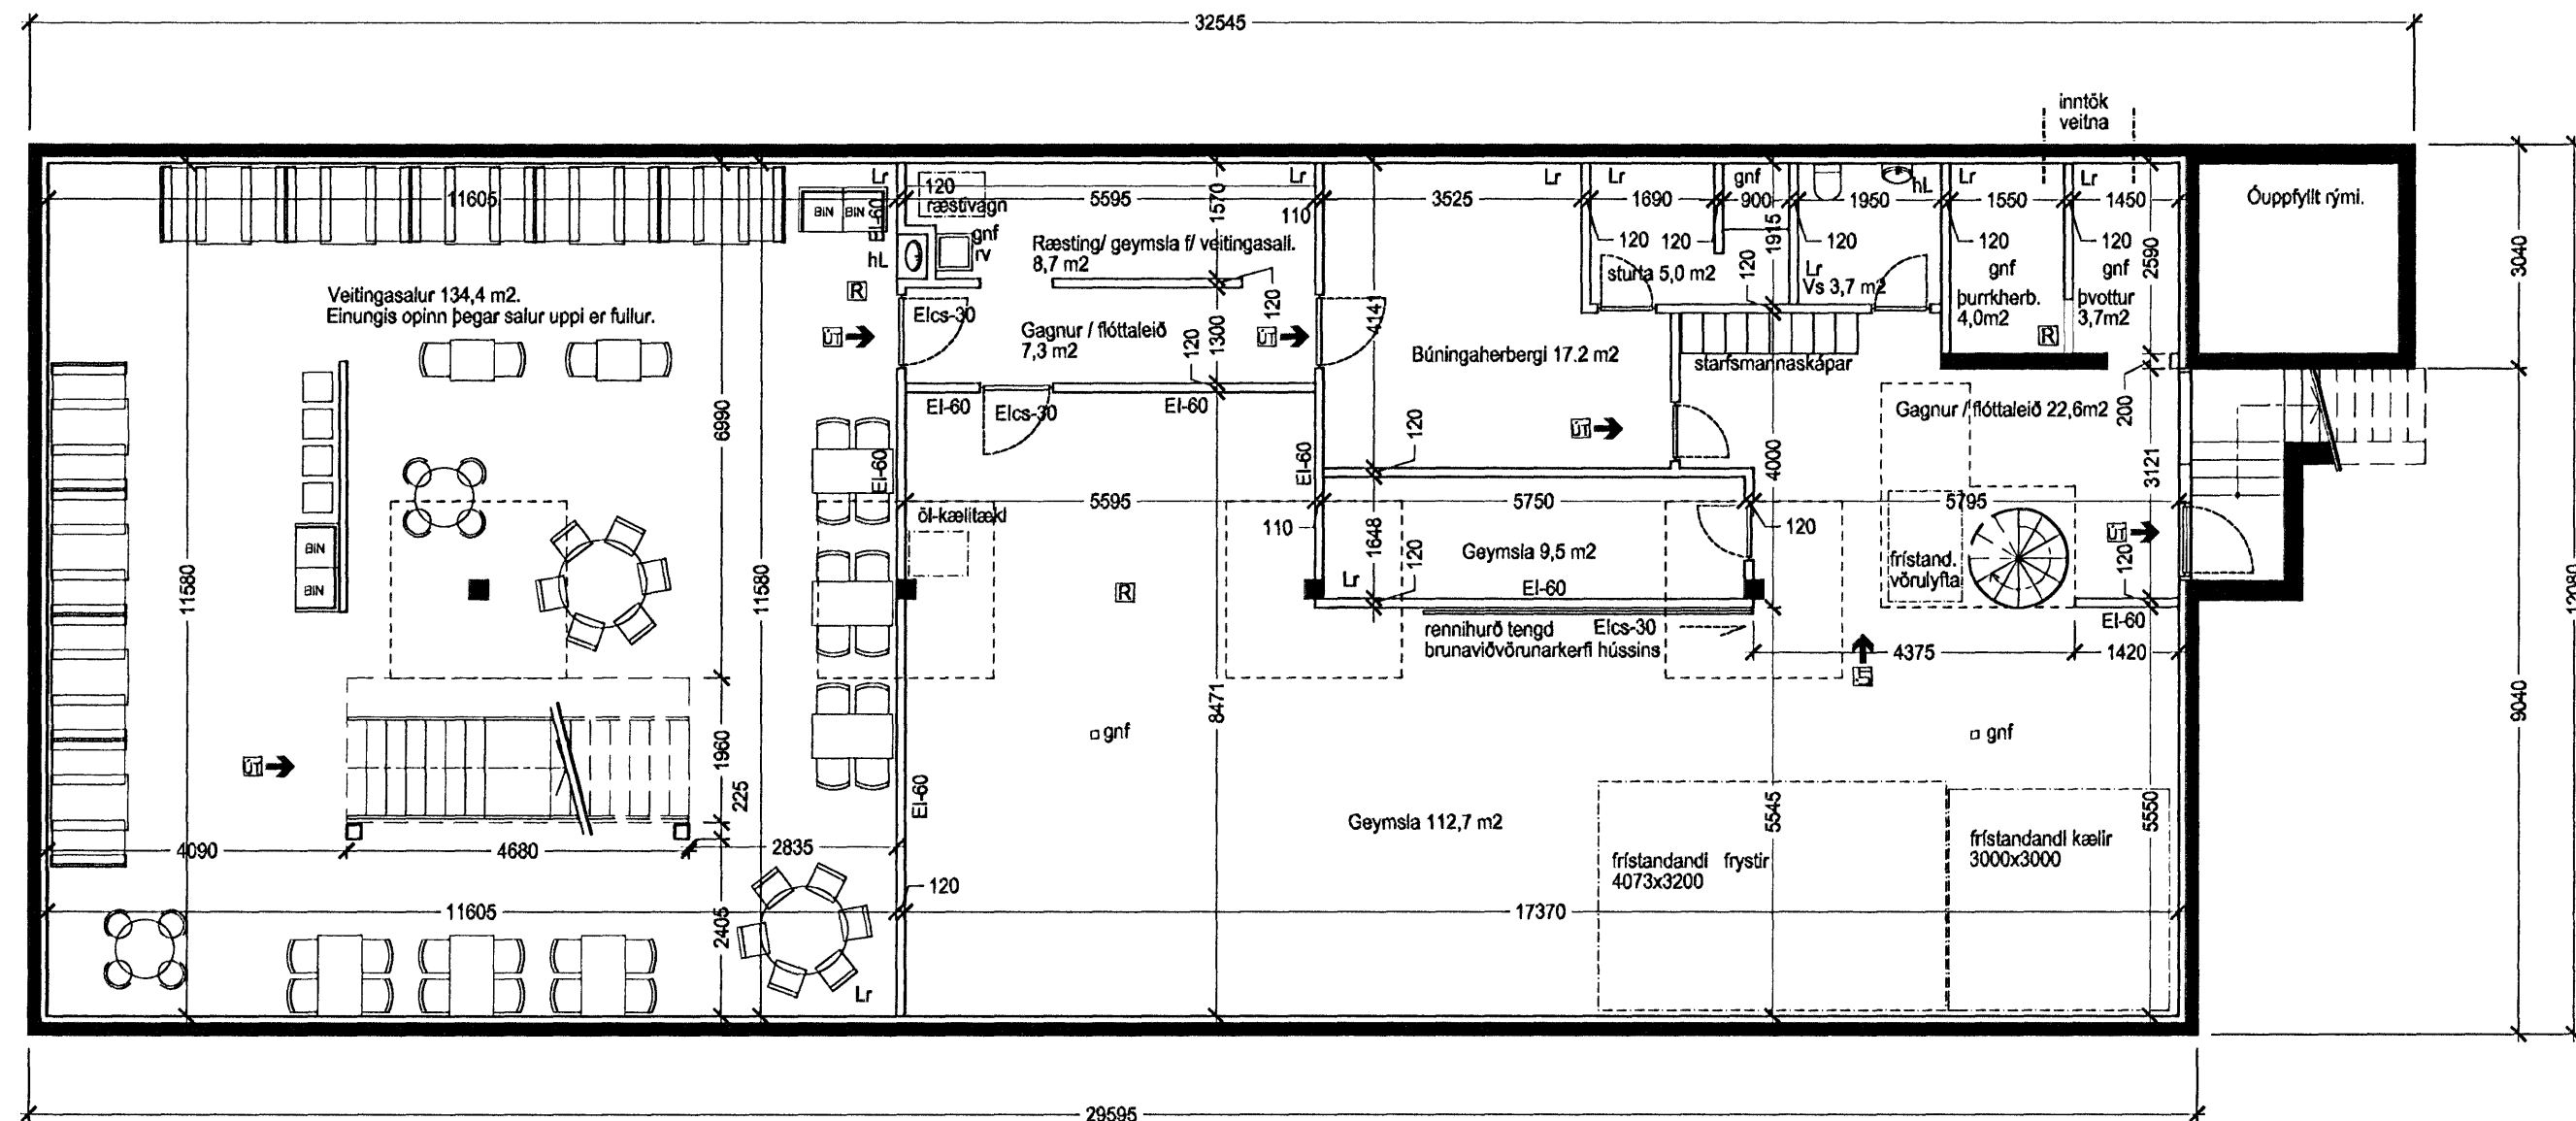

Grunnmynd kjallari.
84 sæti.
Afh. Nýtt gat í gólfplötu 1.hæðar v/ stiga.
Til stuðnings og undir gólfplötu við langhlíð fjær súlu: 2 x RHS stálprófill.
Stærð: 200 x 200 x 8 mm. Fylltir steinsteypu.

Samykkt á fundi skipulags- og byggingarráðs
21. nóv. 2006
Byggingarfulltrúinn í Hafnartíróð.
Fh. Kristján Þorarinsson

ÁSKILIÐ, SJÁ BÓKUN

- Tækjalisti - eldhús:
- A - TB (Taco Bell) tvöf. framleiðslulína.
 - B - TB hitaskápur.
 - C - KFC djúpteikingarpottur.
 - D - KFC djúpteikingarpottur.
 - E - KFC hitaskápur / vinnuborð.
 - F - KFC samlokugerð.
 - G - KFC sósu-gerð / -vinnsla.
 - H - KFC djúpteikingar ofn.
 - I - KFC hitaborð / franskar kartöflur.
 - J - KFC djúpteikingarpottur.
 - K - KFC frystir.
 - L - KFC smarthold hitaskápur.
 - M - Koyðuborðvæði.
 - N - Eldhúsvaskur.
 - P - KFC vinnuborð.
 - R - TB Kællir / frystir.
 - S - TB djúpteiking og vinnuborð.
 - T - Hitaborð.
 - U - KFC - kællir.
 - V - KFC - vinnuborð.
 - Z - uppþvottavél.
- Textaskýringar:
- Lr - vélræn loftfræsting.
 - Flóttaleið.
 - Reykskjarni.
 - brsi - Brúnslanga (30m)
 - gnf - Gólfborðfall.
 - hst - Handstíkkvítækl.
 - et - Eldvarnarteppi.
 - rv - Ræstivaskur.
 - hL - handlaug.
 - áhv - Áhaldavaskur.
 - mv - Matvélavaskur.
 - Bin - Ruslatunna / einnota borðbúnað úr sal.
 - rh - rennihútur

N

A 24.10.06 brunaskilgr.flótti ms

ÁRÞANAR KRISTJAN ÞORARINSSON

KFC Island
Vestur
Egga, Sævi

Ungh
PK ARKITEKTAR
Lyngháa 4, 110 Reykjavík
s. 551 80 50 fax 551 80 77
www.pk.is pk@pk.is

KFC HF

ADALTEIKNING
Tölur
04.09.08 1:100
Dagur 1:100
ÁFI MS
Tölur Samþykkt
GRUNNMYNDIR (991.03) A
Tölur v. Skýring v.

HJALLAHRAN NR. 15

