


GLITVELLIR 52 HAFNARFIRÐI.

Samþykkt þann
 0 6 DES. 2006
 Byggingafulltrúinn í Hafnarfirði
 F.h. Kristján Þórarinnsson

Skráningartafla: Glitvellir 52 Hafnarfirði.					Skrásetjari: Sigurður Þorvarðarson													
Landnúmer: 204365					Kennitala: 141250-4189													
Matshlutanúmer: 01					Dags.: 26.11.2005													
Útgáfa: 4 01t																		
Uppskipting og lýsing					Stærðir													
D0	D1	D2	D3	D4	D5	D5M	D6	D7	D8	D9	D10a	D10b	D11	D12	D16	Reiknitala	D17	
Lokun	Rými	Notkun	Höfuð-	Eignar-	Botnflötur	Milliflötur	Stigar	Op	Brúttóflötur	Brúttóflötur	Salarhæð	Salarhæð	Brúttó	Nettóflötur	Birt flataarmál	skiptarúmmáls	Skipta-	
	hæð-röð	texti	flokkun	hald	m ²	m ²	m ²	m ²	m ²	sh < 1,8	min	max	rúmmál m ³	m ²	m ²		rúmmál m ³	
Matshluti					243,6	0,0	0,0	0,0	243,6	0,0				933,7	216,7	243,6		787,974
Botn														48,7				
	01	1. hæð			243,6	0,0	0,0	0,0	243,6	0,0			885,0	216,7	243,6			
A	0101	Íbúð			195,1				195,1		3,00	4,70	695,9	173,2	195,1	3,57	618,324	
A	0102	Bifreiðageymsla			48,5				48,5		3,50	4,70	189,1	43,5	48,5	3,90	169,650	
Athugasemdir																		
Bifreiðageymsla merkt 01-02 tilheyrir íbúð merkt 01-01.																		
Sameignir sumra																		
Eignarhald																		
Eignar-	Notkun	Birt flataarmál	Skiptarúmmál															
hald	texti	m ²	Séreign	Séreign og														
			m ²	sameign m ²														
0101	Íbúð	195,1	618,324	618,324														
0102	Bifreiðageymsla	48,5	169,650	169,650														
Alls					243,6	787,974	787,974											

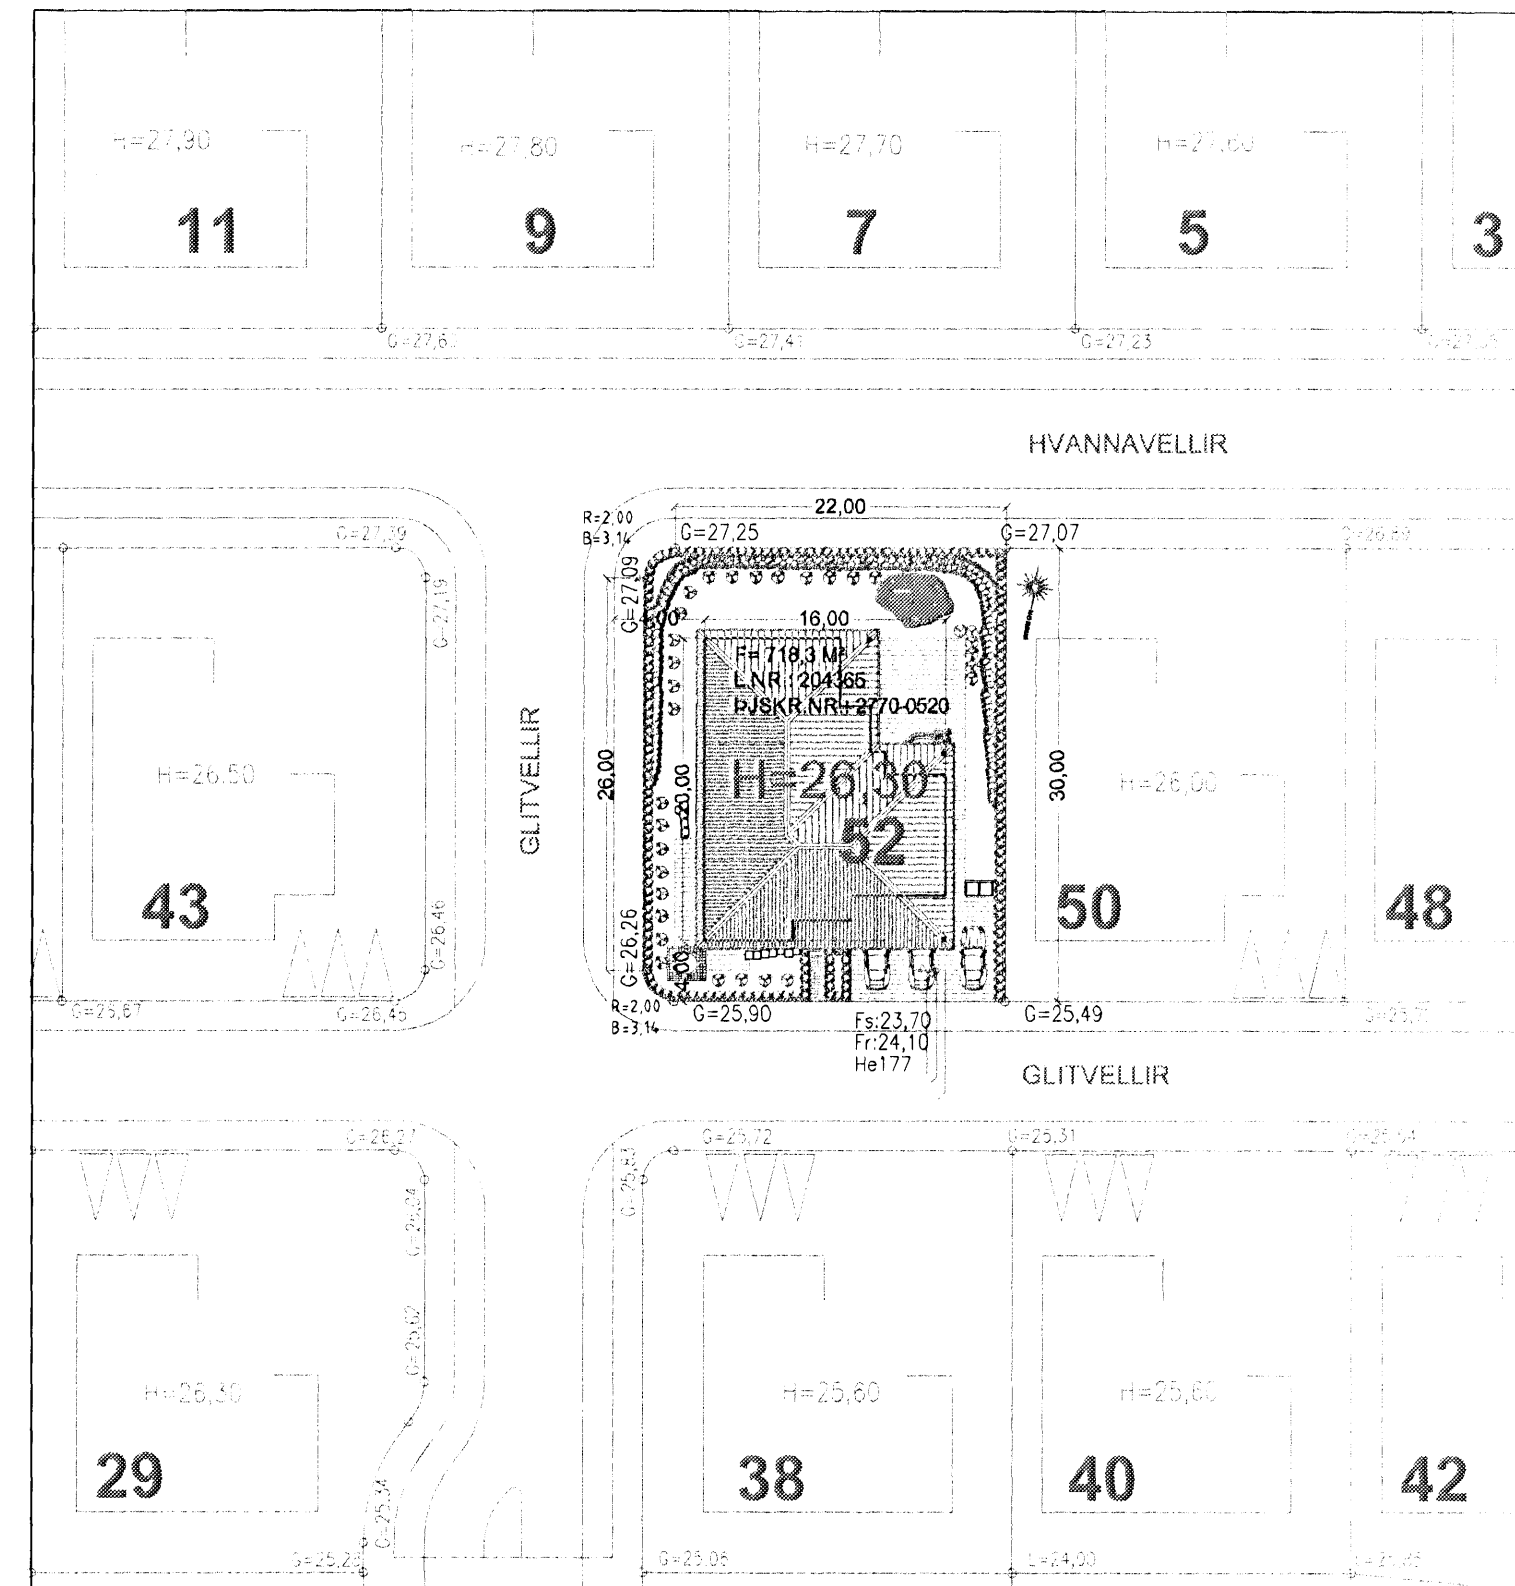

SKRÁNINGARTAFLA.

AFSTÖÐUMYND MKV. 1:500.

GLITVELLIR 52 HAFNARFIRÐI.

Sigurður Þorvarðarson byggingafræðingur bfi.
 Teiknistofan Strandgötu 11 220 Hafnarfirði.
 STH teiknistofan ehf. kt. 510298-2769. Kf. aðalhönnuðar: 141250-4189.
 Sími: 5651510. Netfang: teiknistofan@simnet.is

Skýringar:	Aðaluppdráttur.
Teikning:	Skráningartafla/ Afstöðumynd
Mælikvarði:	1500
Undirskrift:	<i>27/11/06 [Signature]</i>
Blað nr: 4 af 4	Dagsetning: 30. nóvember 2006
Breytt	

Vardandi frekari málsetningar, sjá sérteikningar aðalhönnuðar í mkv. 150.
 Séruppdráttir skulu unnir þegar aðaluppdráttir hafa verið samþykktir af byggingaryfirvöldum.