



GLITVELLIR 52 HAFNARFIRÐI.


Samþykkt þann
 06 DES. 2006
 Byggingafulltrúinn í Hafnarfirði
 F.h. Kristján Þórarinnsson

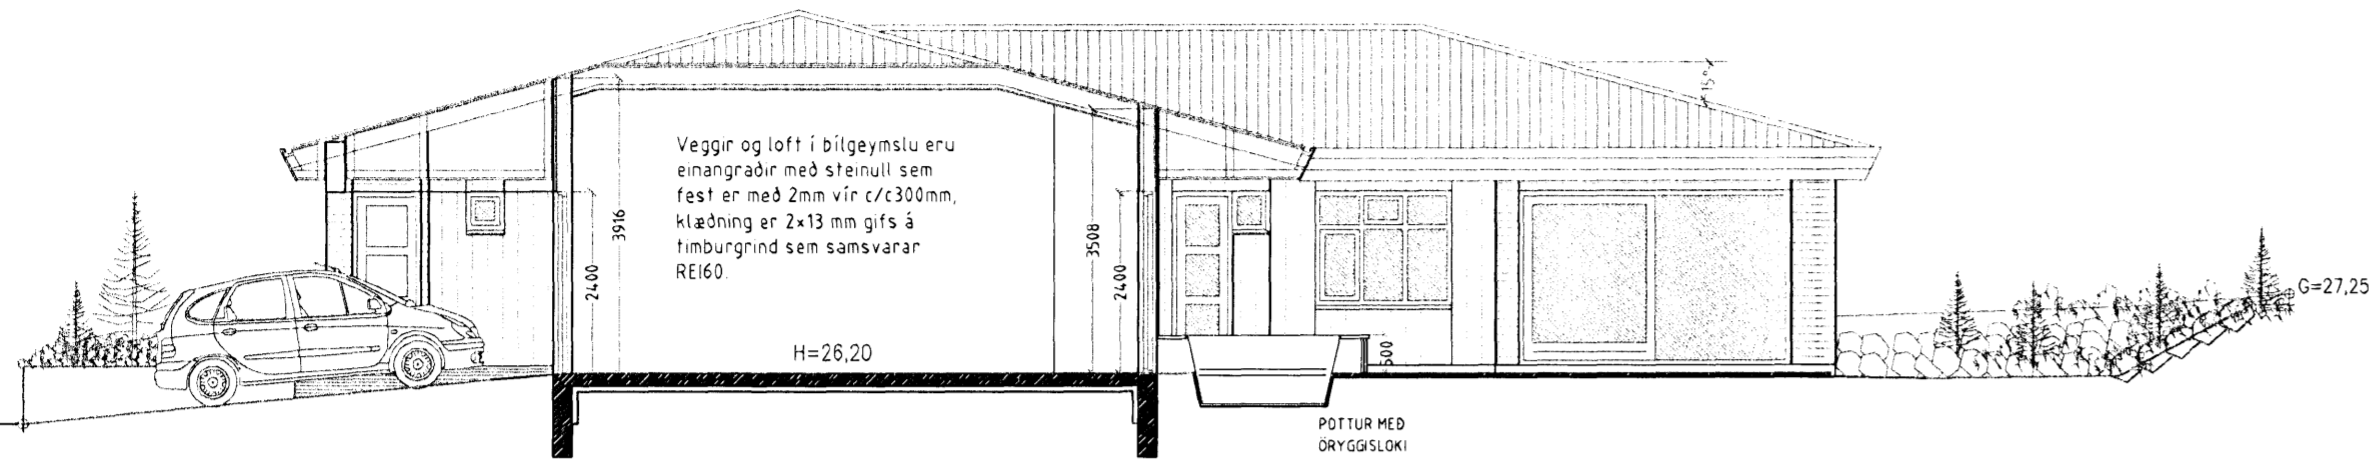

SNID A-A. MKV. 1:100.

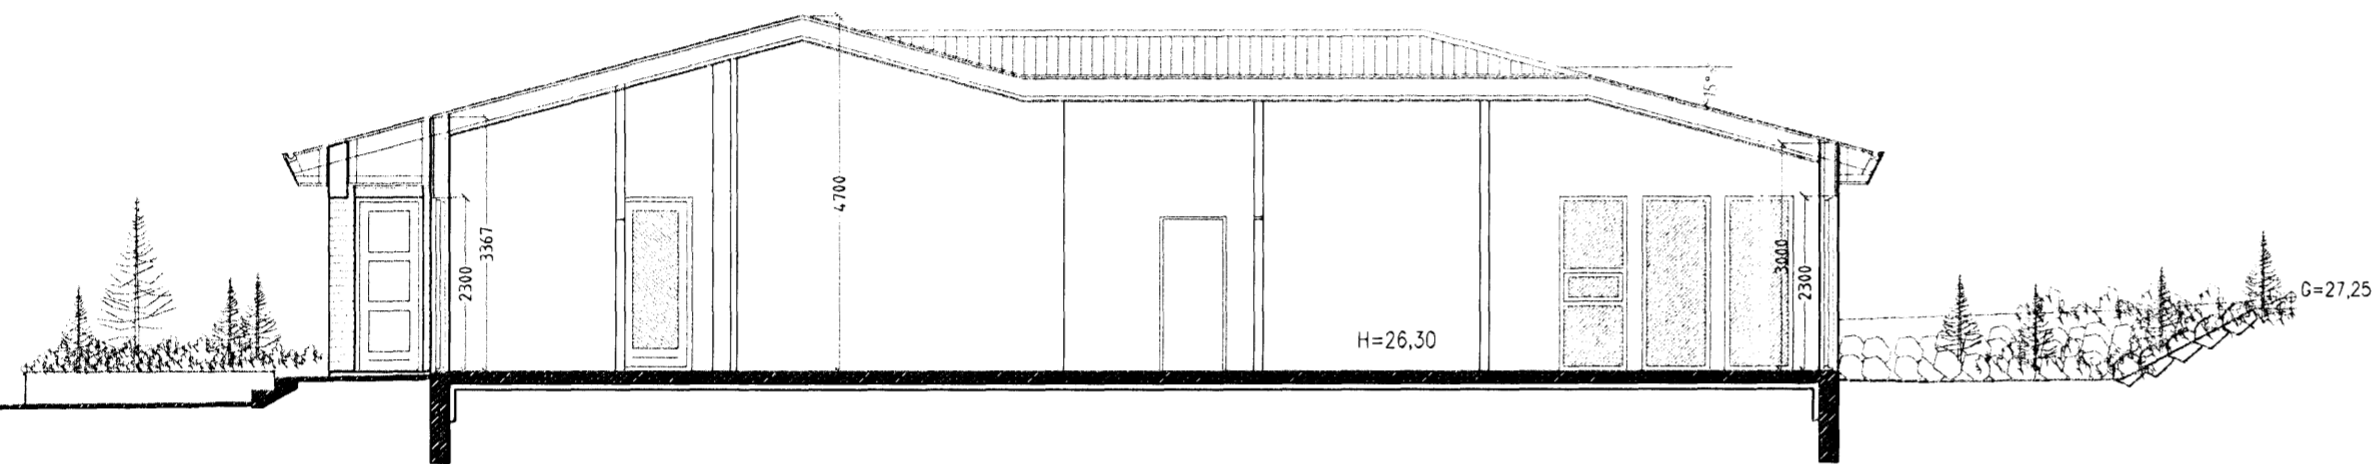

SNID B-B. MKV. 1:100.

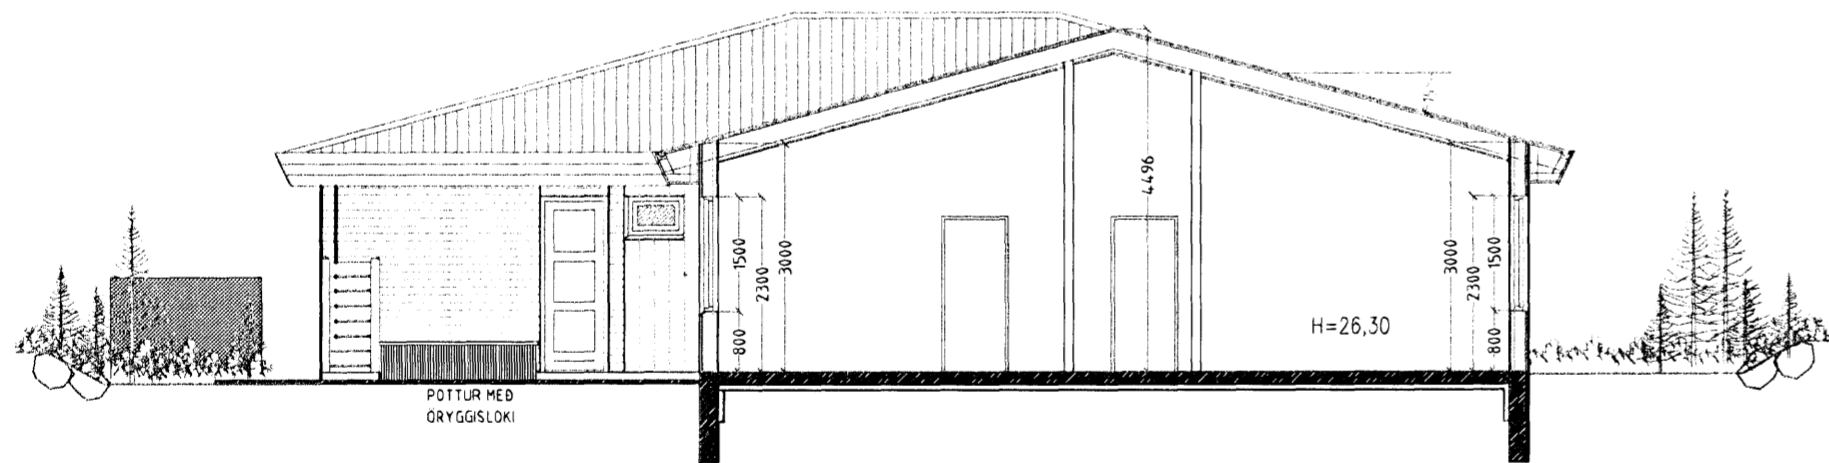

SNID C-C. MKV. 1:100.

Varðandi frekari málsetningar, sjá sérteikningar aðalhönnuðar í mkv. 150.
 Sérupprættir skulu unnir þegar aðaluppdrættir hafa verið samþykktir af byggingaryfirvöldum

GLITVELLIR 52 HAFNARFIRÐI.

Sigurður Þorvarðarson byggingafræðingur b.f.í.
 Teiknistofan Strandgötu 11 220 Hafnarfirði.
 STH, teiknistofan ehf. kt. 510298-2769. Kt. aðalhönnuðar: 141250-4189.
 Sími: 5651510. Netfang: teiknistofan@simnet.is

Skýringar:	Aðaluppdráttur
Teikning	Snið A-A, B-B & C-C
Mælikvarði:	1:100
Undirskrift:	<i>27/11 06 Sigurður Þorvarðarson</i>
Blað nr: 2 af 4.	Dagsetning: 10 nóvember 2006
Breytt:	