



GLITVELLIR 52 HAFNARFIRÐI.


Samþykkt þann
 0 6 DES. 2006
 Byggingafulltrúinn í Hafnarfirði
 F.h. Kristján Þórarinnsson

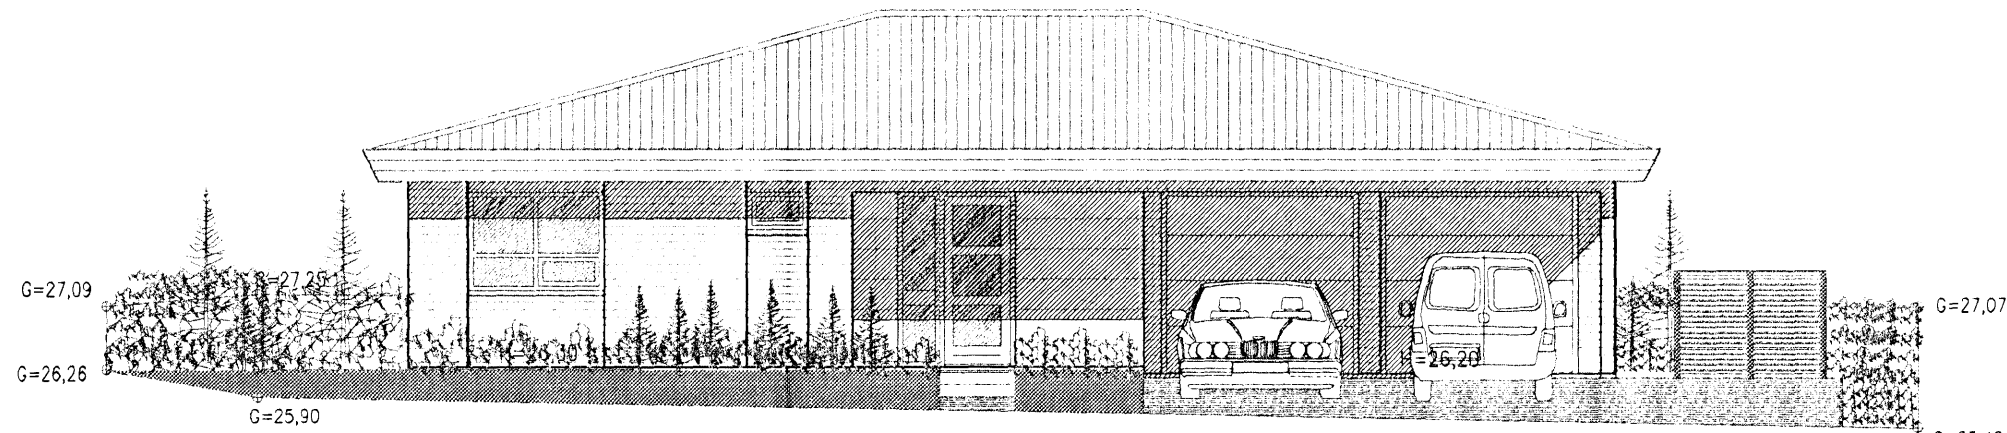


ÚTLIT NORÐUR MKV. 1:100.

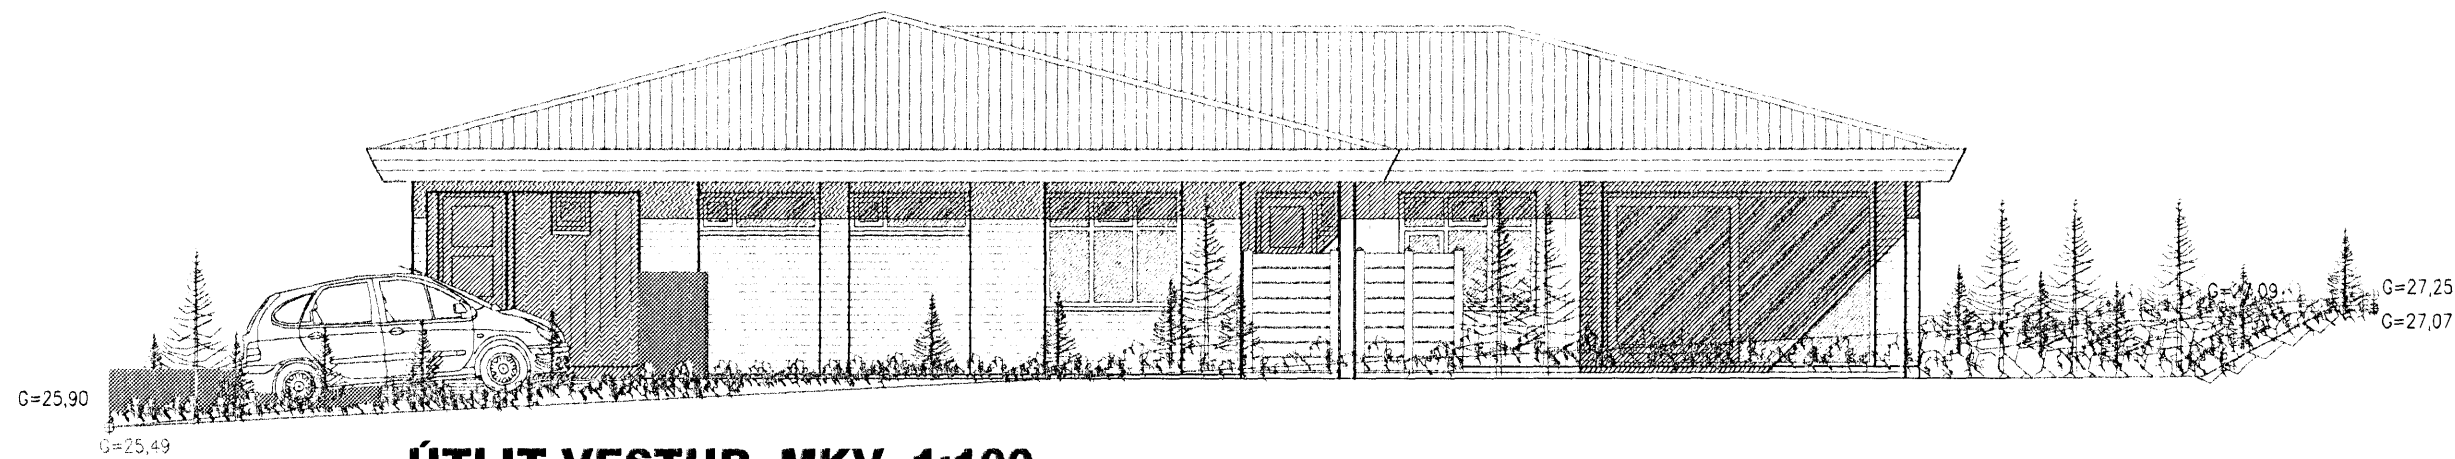

ÚTLIT VESTUR MKV. 1:100.

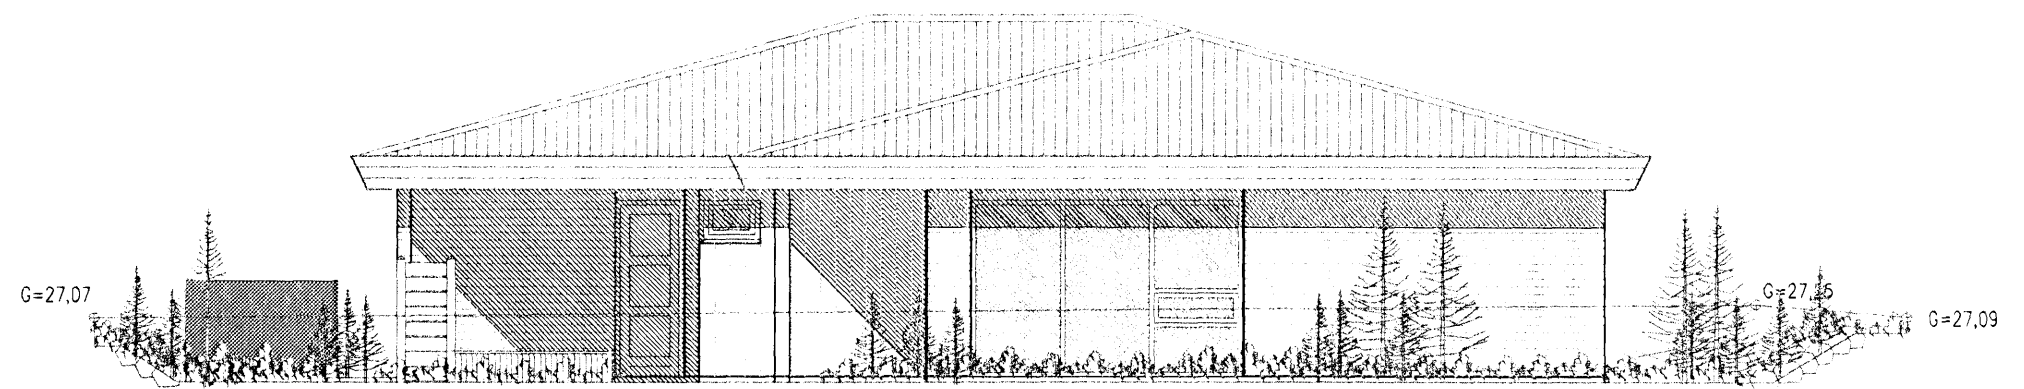

ÚTLIT SUÐUR MKV. 1:100.

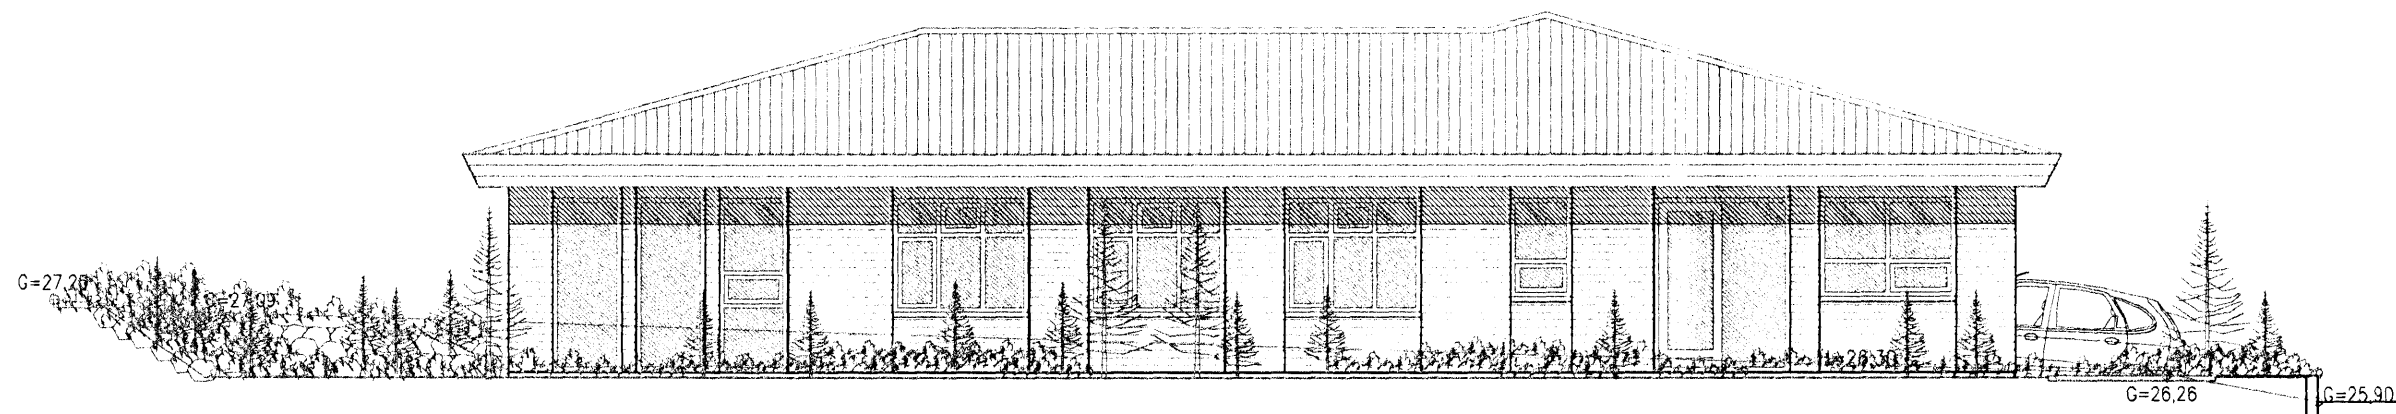

ÚTLIT AUSTUR MKV. 1:100.

GLITVELLIR 52 HAFNARFIRÐI.

Sigurður Þorvarðarson byggingafræðingur bfi.
 Teiknistofan Strandgötu 11 220 Hafnarfirði.
 STH teiknistofan ehf. kt. 510298-2769 Kt. aðalhönnuðar 14.1250-4.189
 Sími: 5651510 Netfang: teiknistofan@simnet.is

Skýringar:	Aðaluppdráttur
Teikning:	Útlit.
Mælikvæði:	1 : 100
Undirskrift:	<i>27/11/06 [Signature]</i>
Blað nr: 3 af 4	Dagsetning: 10. nóvember 2006
Breytt:	

Vörðandi frekari málsetningar, sjá sérteikningar aðalhönnuðar í mkv. 1:50.
 Séruppdrættir skulu unnir þegar aðaluppdrættir hafa verið samþykktir af byggingaryfirvöldum.