

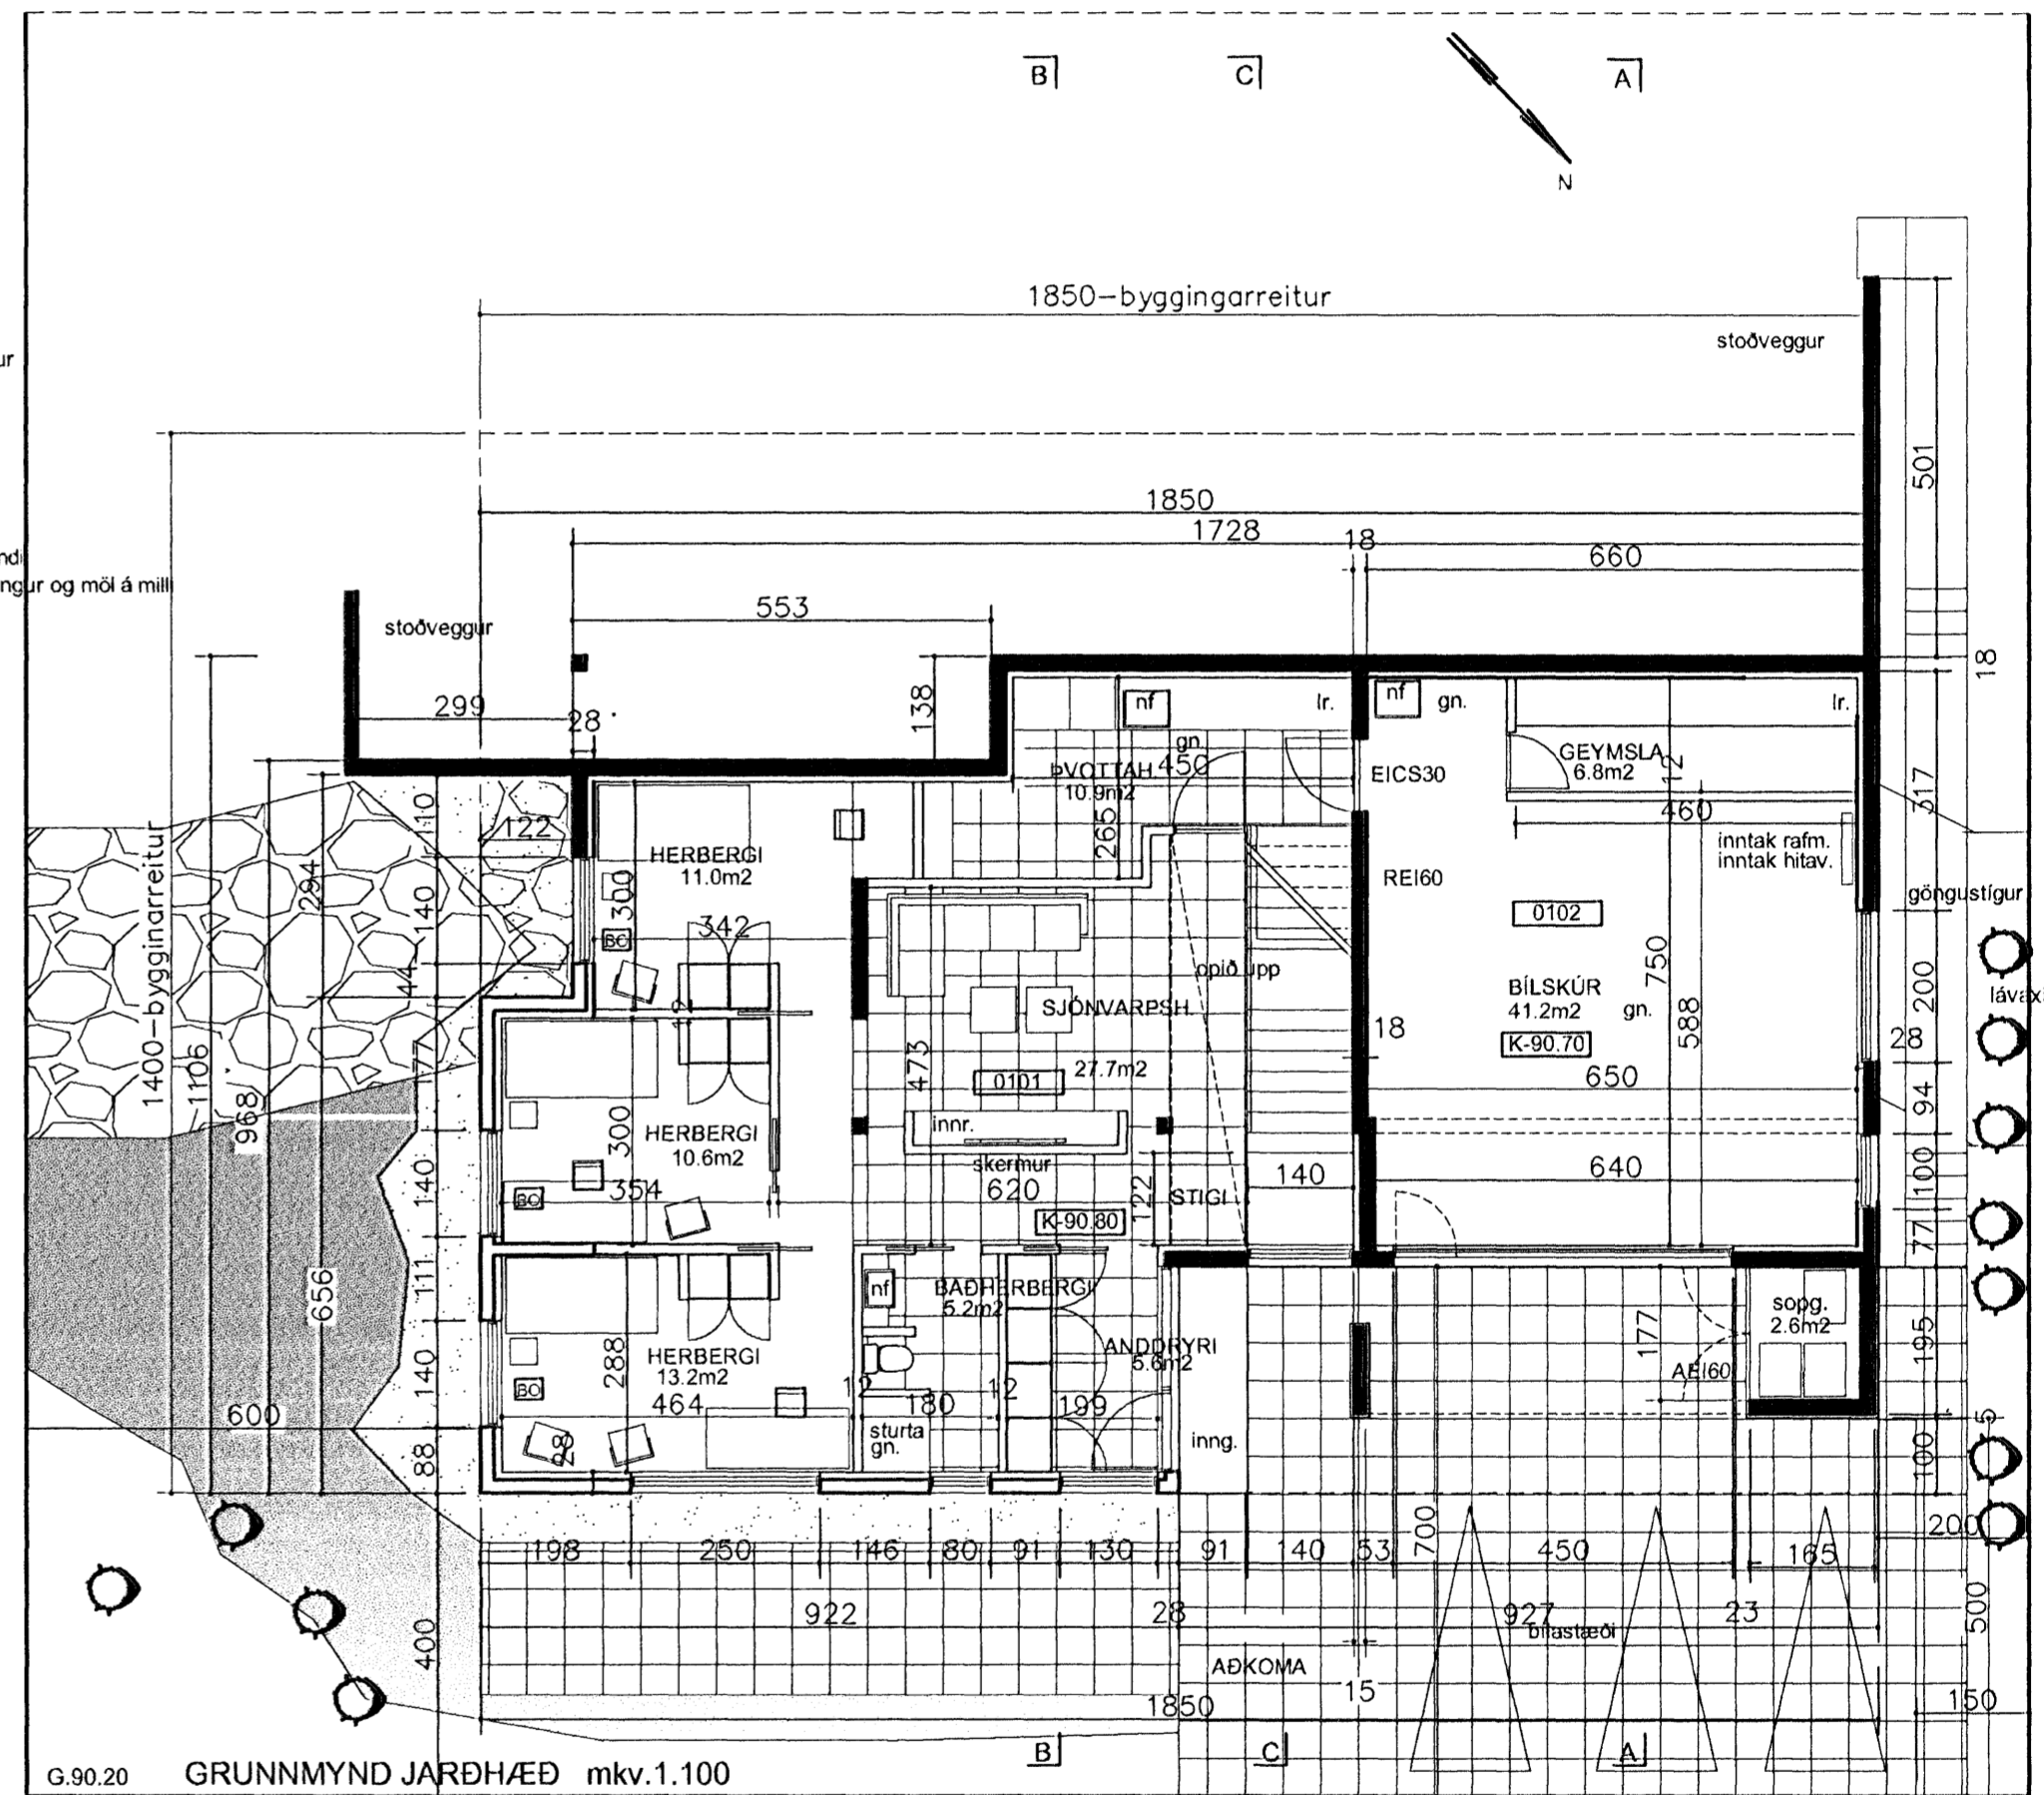


Samþykkt þann  
 0 6 DES. 2006  
 Byggingafulltrúinn í Hafnarfirði  
 F.h. Kristján Þórarinnsson

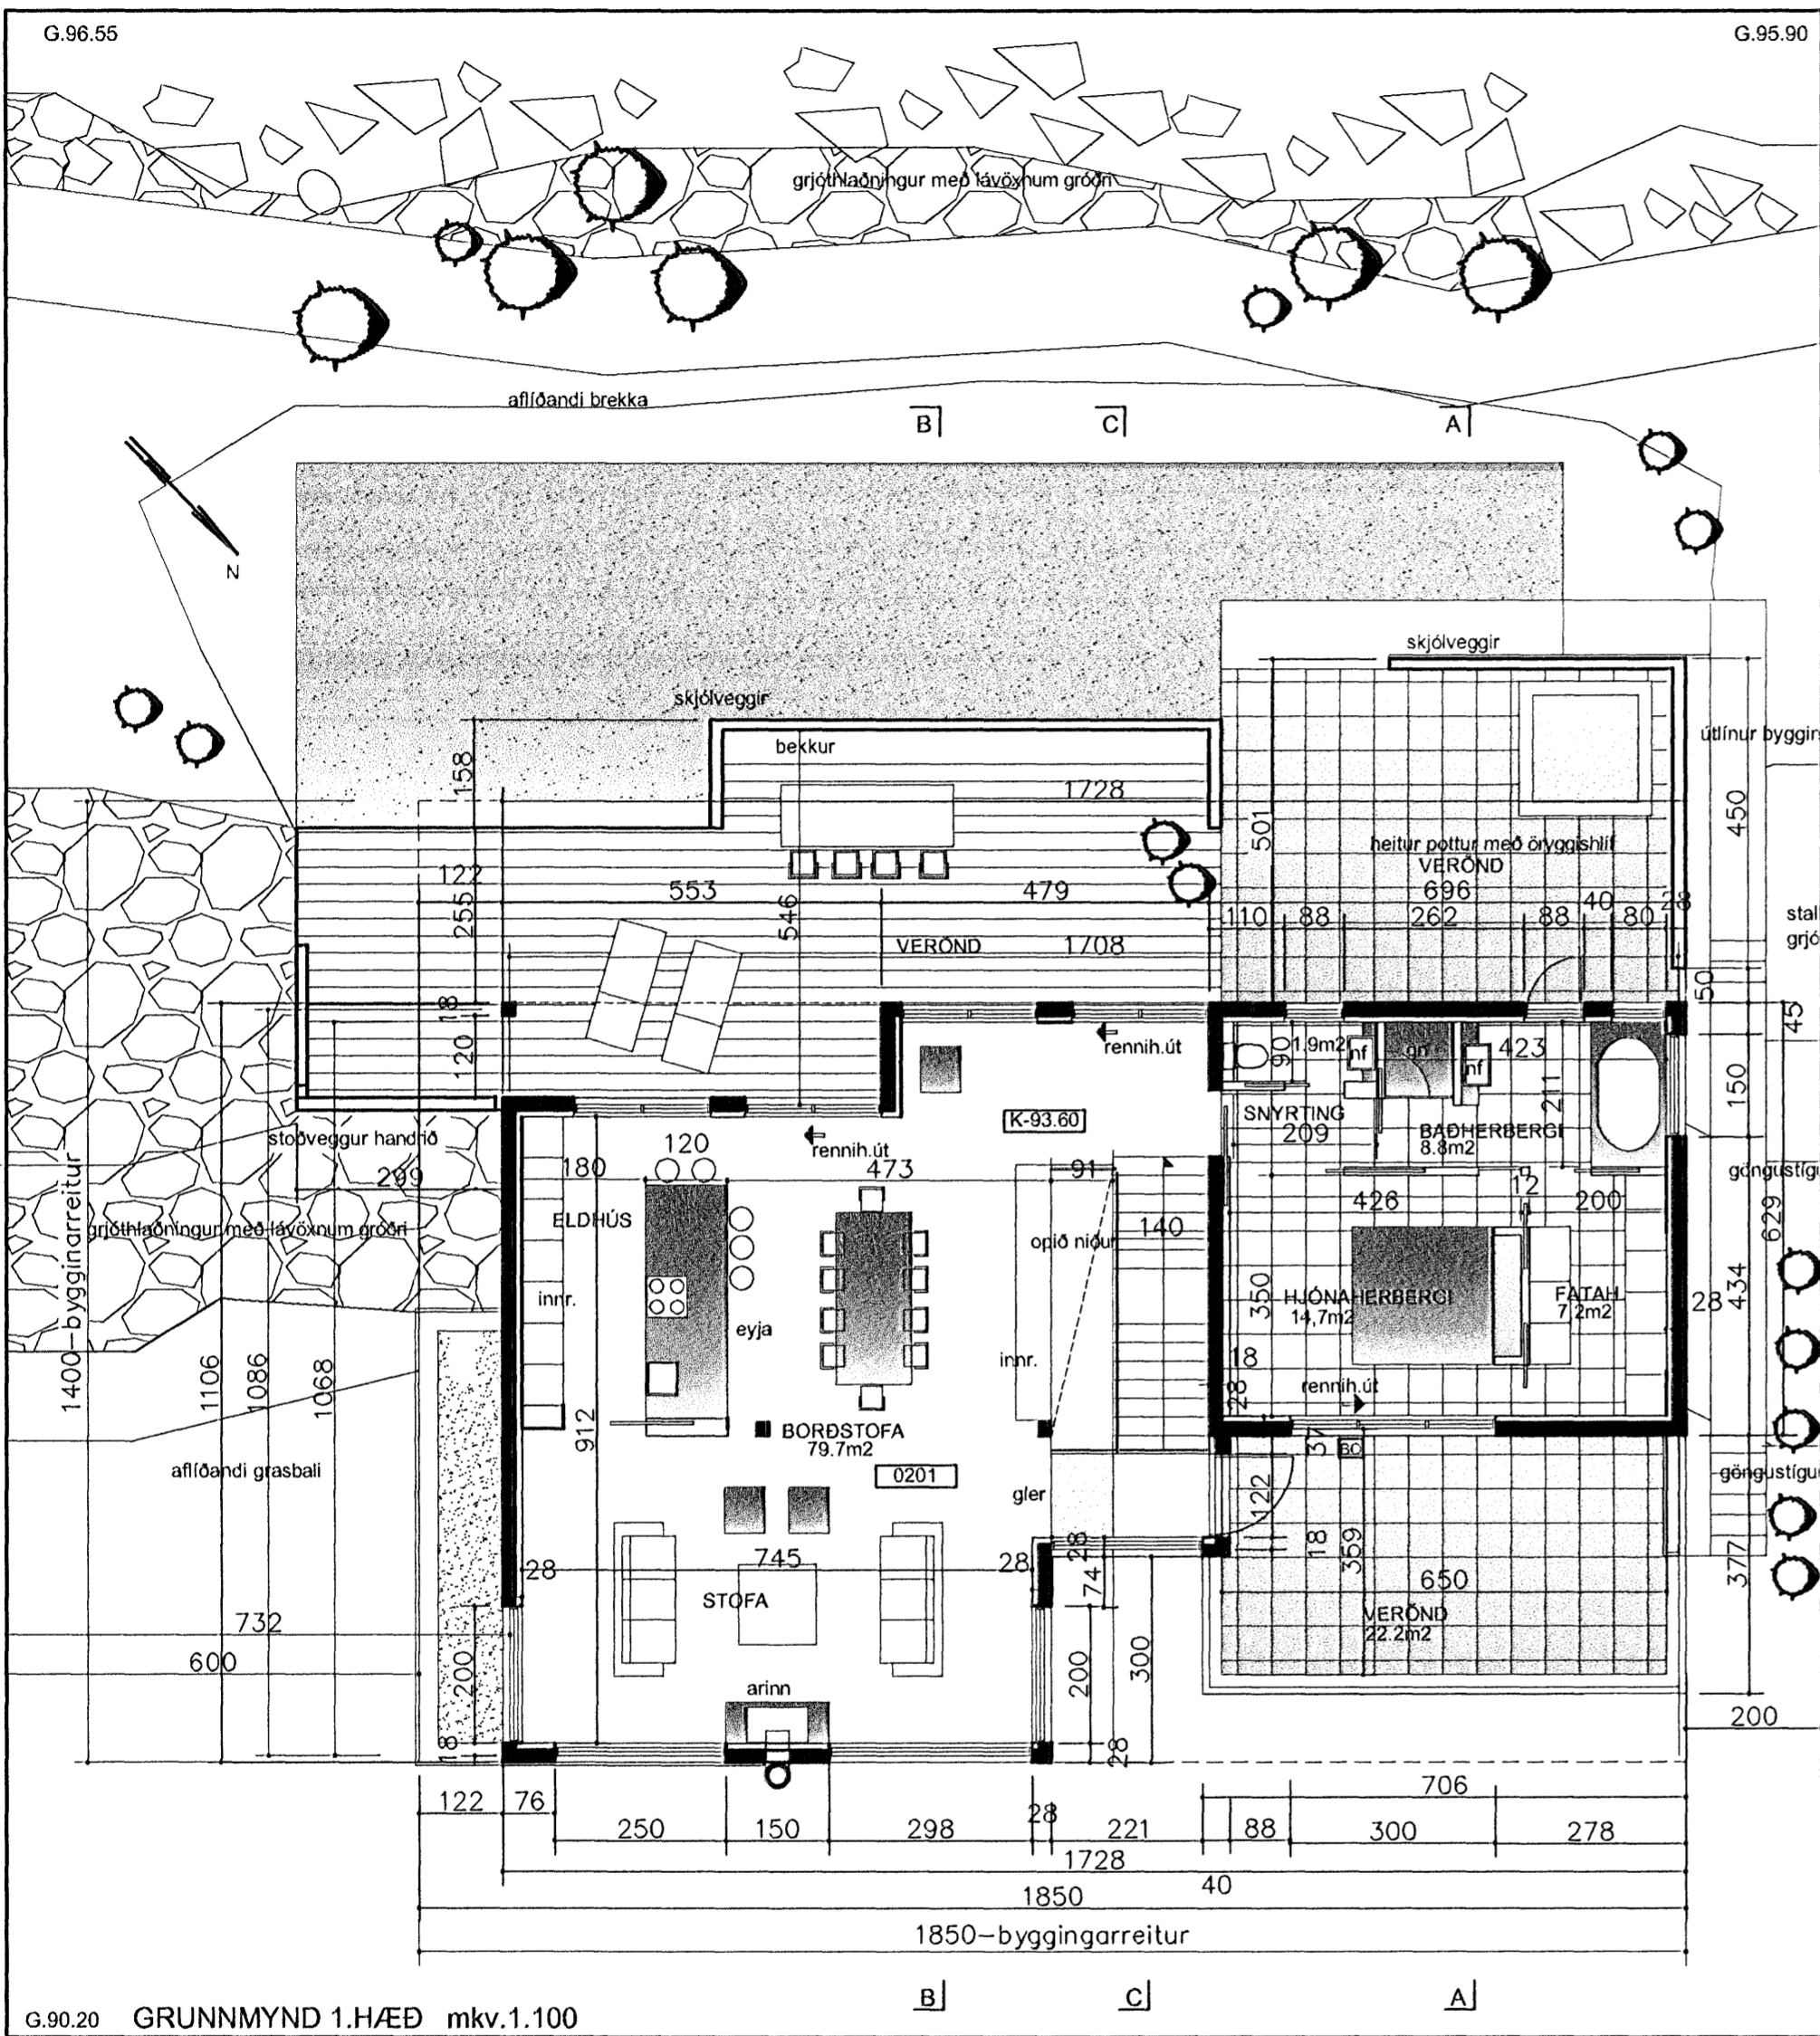

**ATELIER ARKITEKTA EHF.**  
 Björn Skaptason, arkitekt FAI  
 Suðurlandsbraut 6, sími 5686680  
 kt.580105-1140 fax 5686640  
 gsm 6968977  
 netfang. atelier@mmedia.is

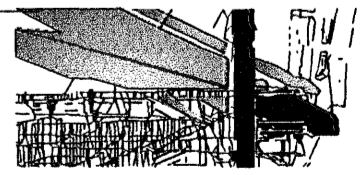

HLÍÐARÁS 22	HAFNARFJÖRÐUR
ADALTEIKNINGAR	
mkv. 1-100	tnr. 02-5
dags. SEPTEMBER 2006	

breyting nóv.2006  
 hús einangrað að innan og þússað að utan.

*Handwritten signature*