

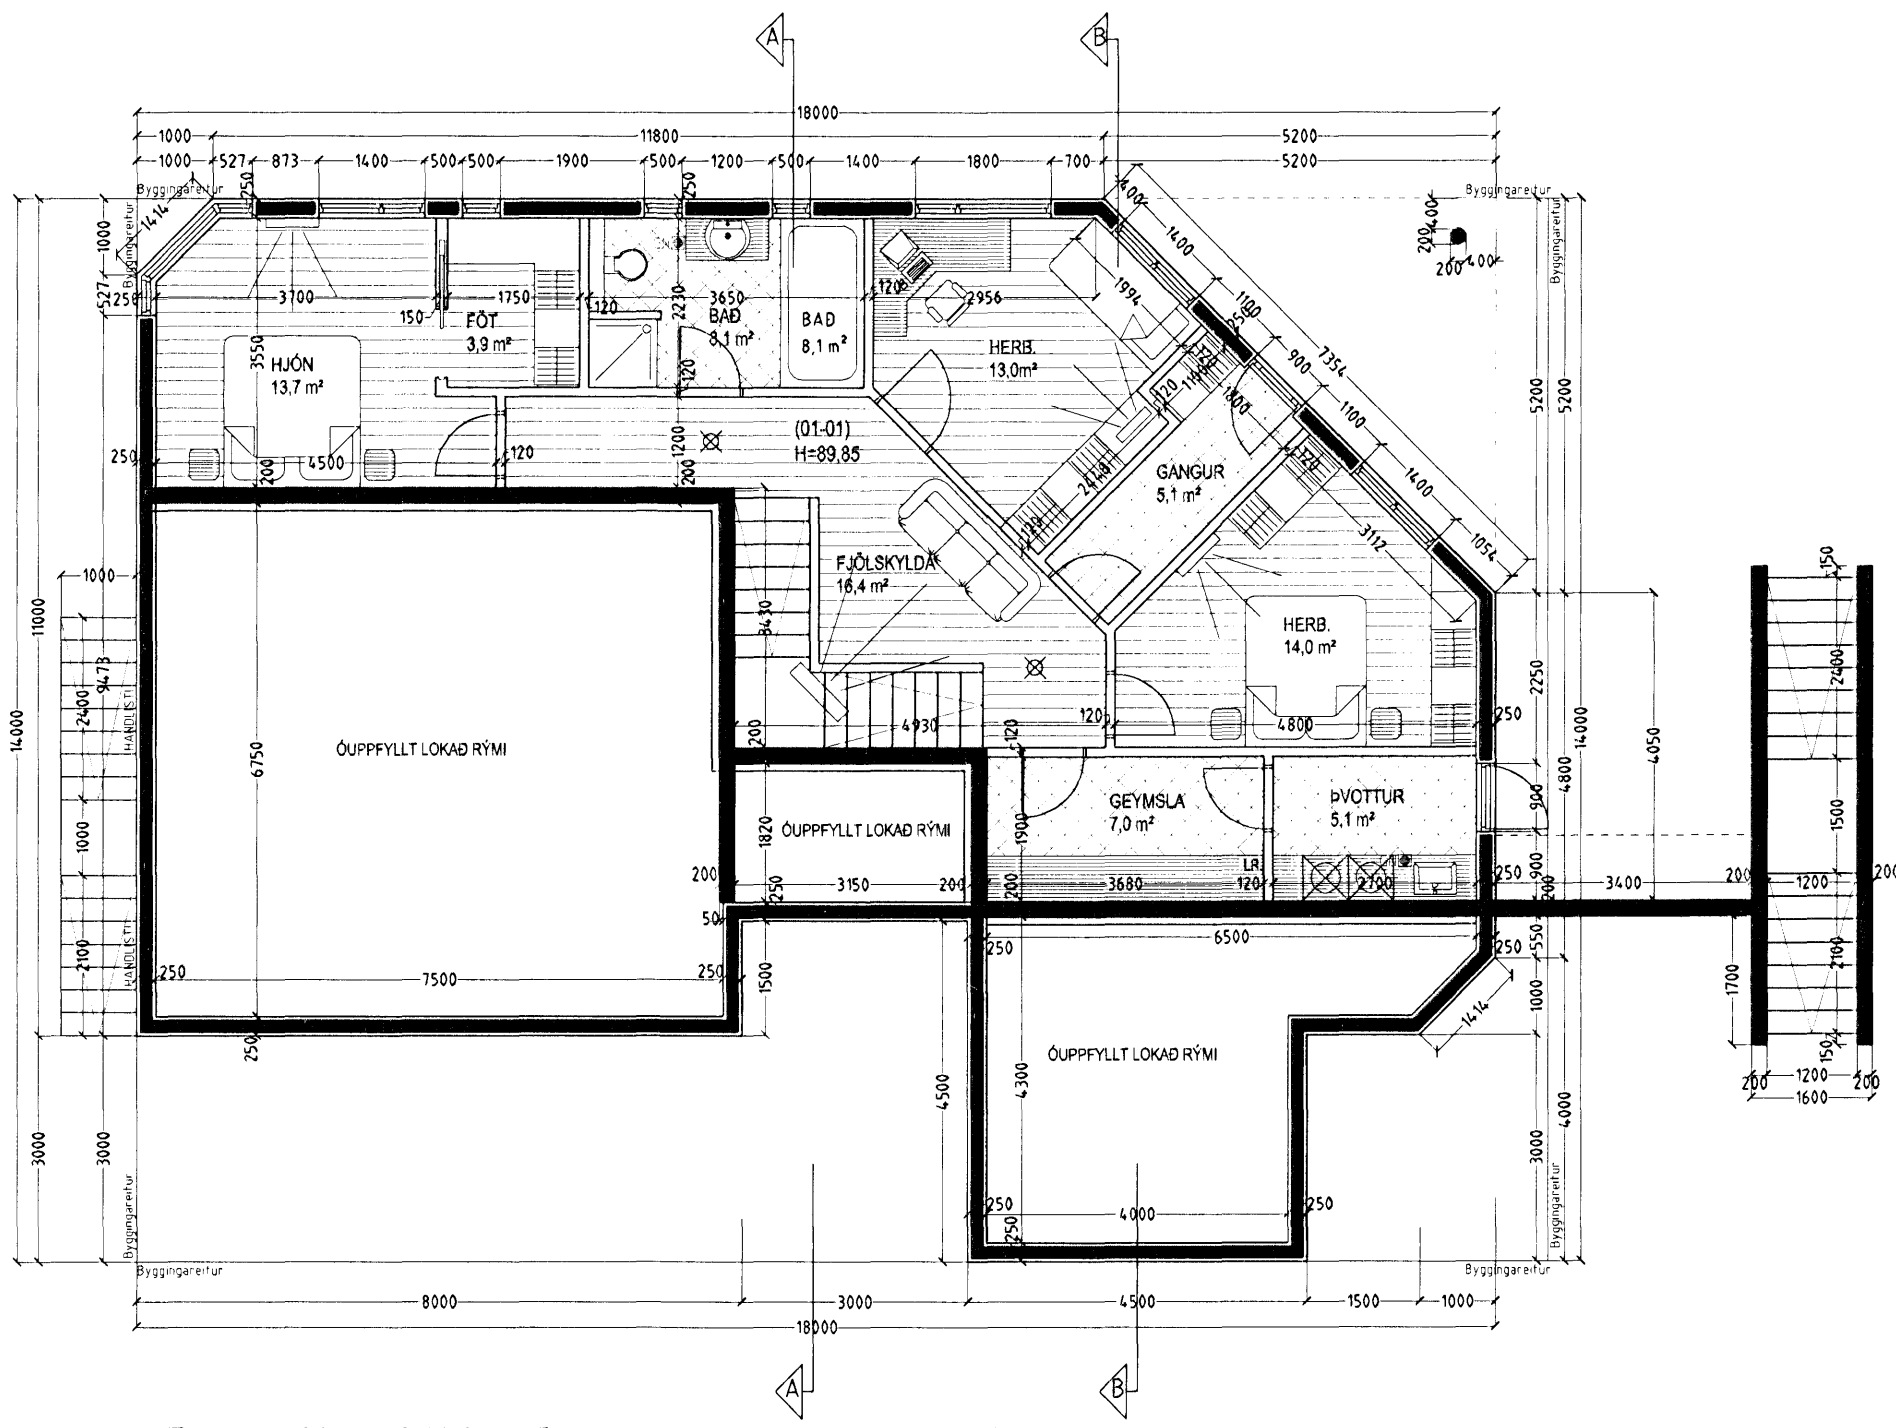


BREKKUÁS 23 HAFNARFIRÐI.


Samþykkt þann
 6. DES. 2006
 Byggingafulltrúinn í Hafnarfirði
 F.h. Kristján Þórarinnsson

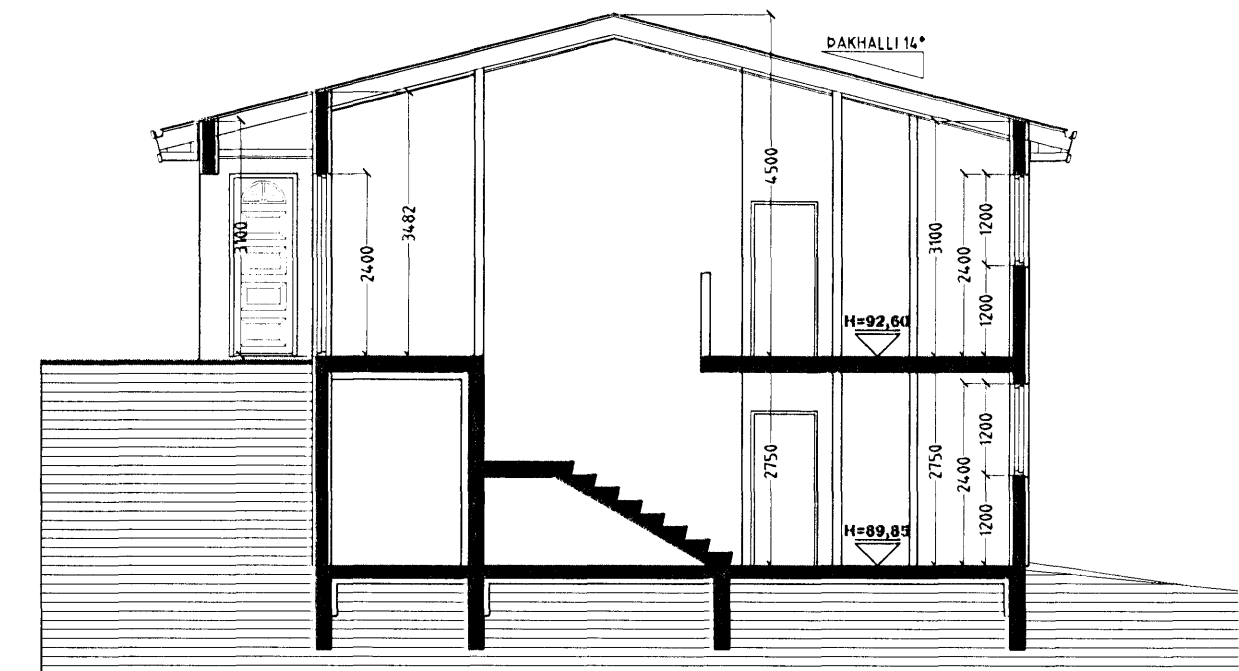


GRUNNMYND 1. HÆÐ MKV. 1:100.

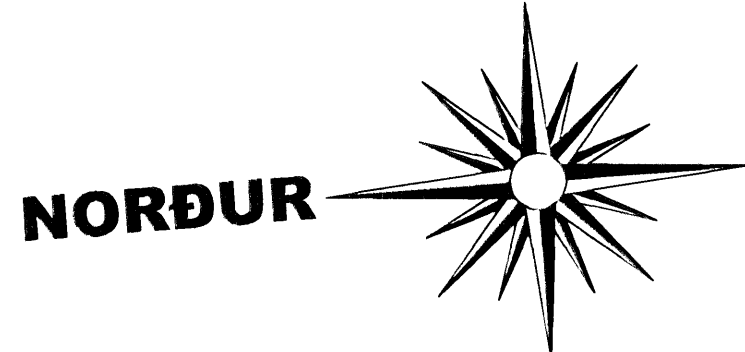

SNID A-A MKV. 1:100.

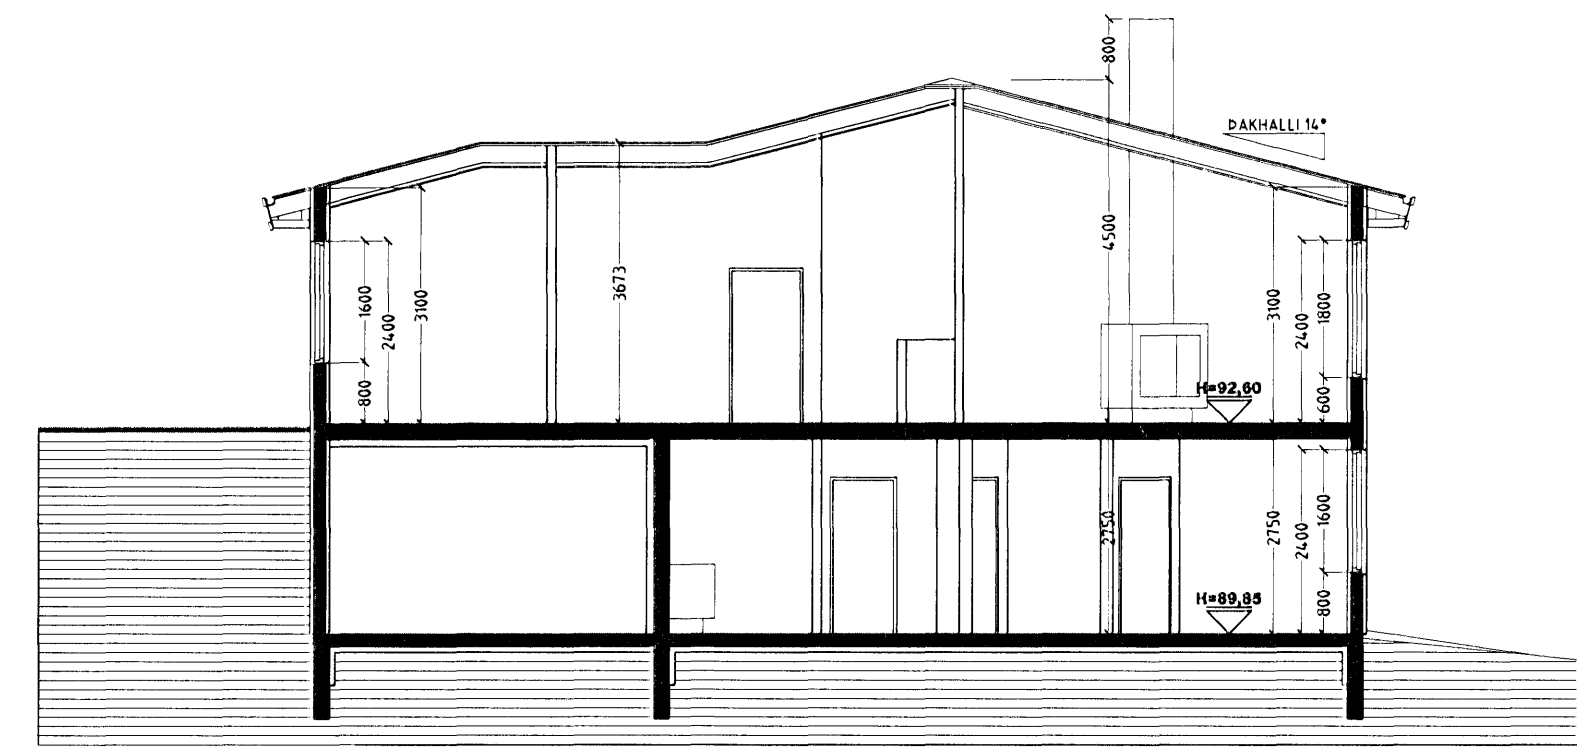

SNID B-B MKV. 1:100.

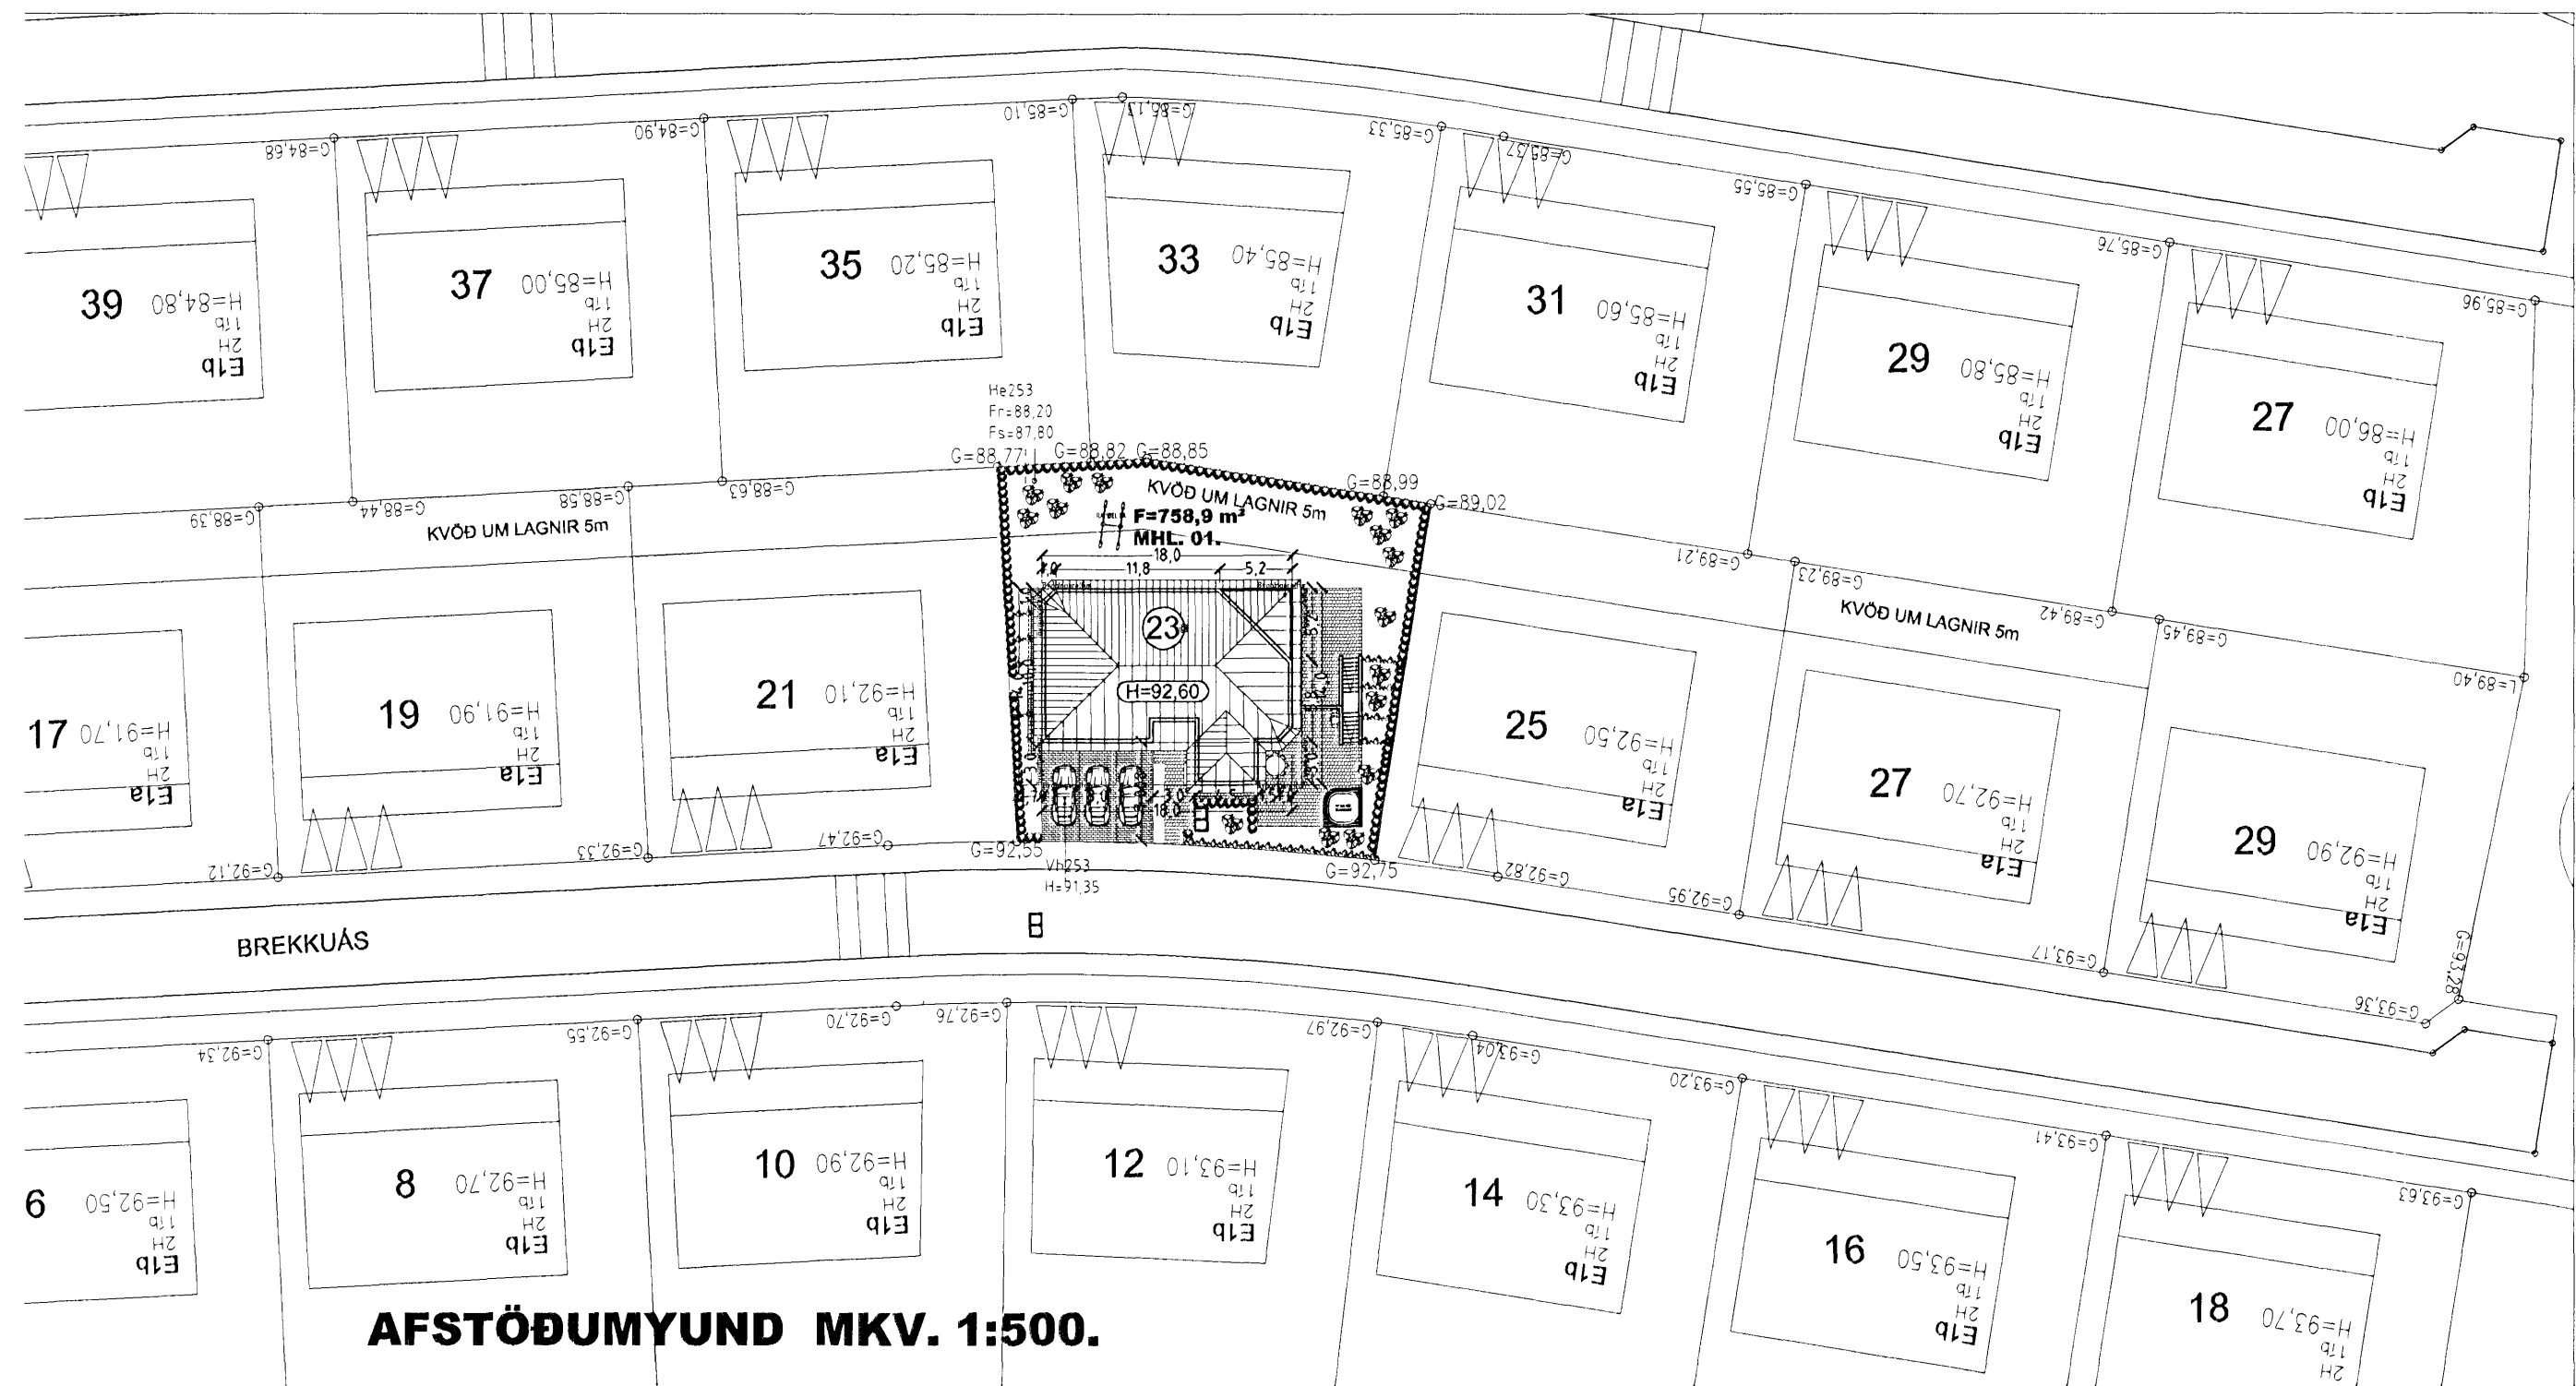

AFSTÖÐUMYND MKV. 1:500.

BREKKUÁS 23 HAFNARFIRÐI.

Sigurður Þorvarðarson byggingafræðingur bfl.
 Teiknistofan Strandgötu 11 220 Hafnarfirði.
 STH teiknistofan ehf. kt. 510298-2769. Kt. aðalhönnuðar: 141250-4189.
 Sími: 5651510. Netfang: teiknistofan@simnet.is

Skýringar:	Aðaluppdráttur.
Teikning:	Grunnmynd 1. hæð, snið A-A, B-B & afstöðumynd.
Mælikvarði:	1: 100 / 1: 500.
Undirskrift:	<i>Sigurður Þorvarðarson</i>
Blað nr:	2 af 4.
Breytt:	Dagsetning: 10. nóvember 2006.