


BREKKUÁS 23 HAFNARFIRÐI.


Samþykkt þann
 6 DES. 2006
 Byggingafræðingur í Hafnarfirði
 F.h. Kristján Þórarinnsson

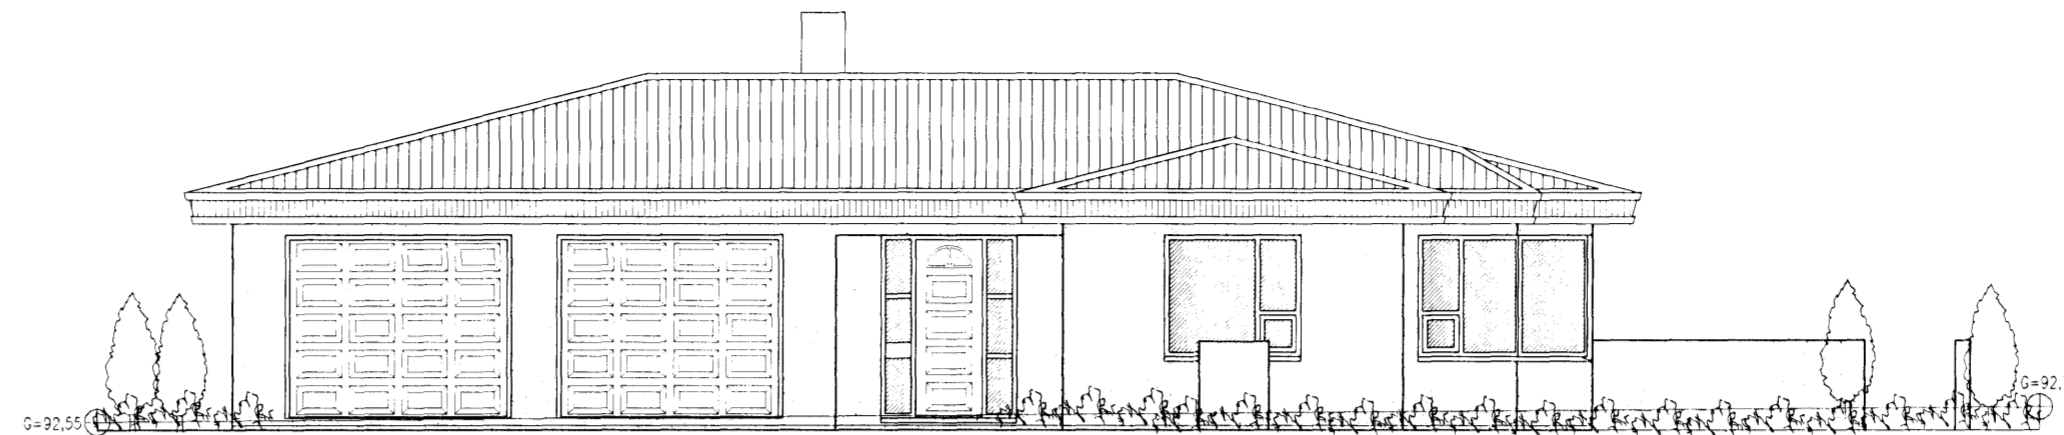


ÚTLIT VESTUR MKV. 1:100.



ÚTLIT SUÐUR MKV. 1:100.

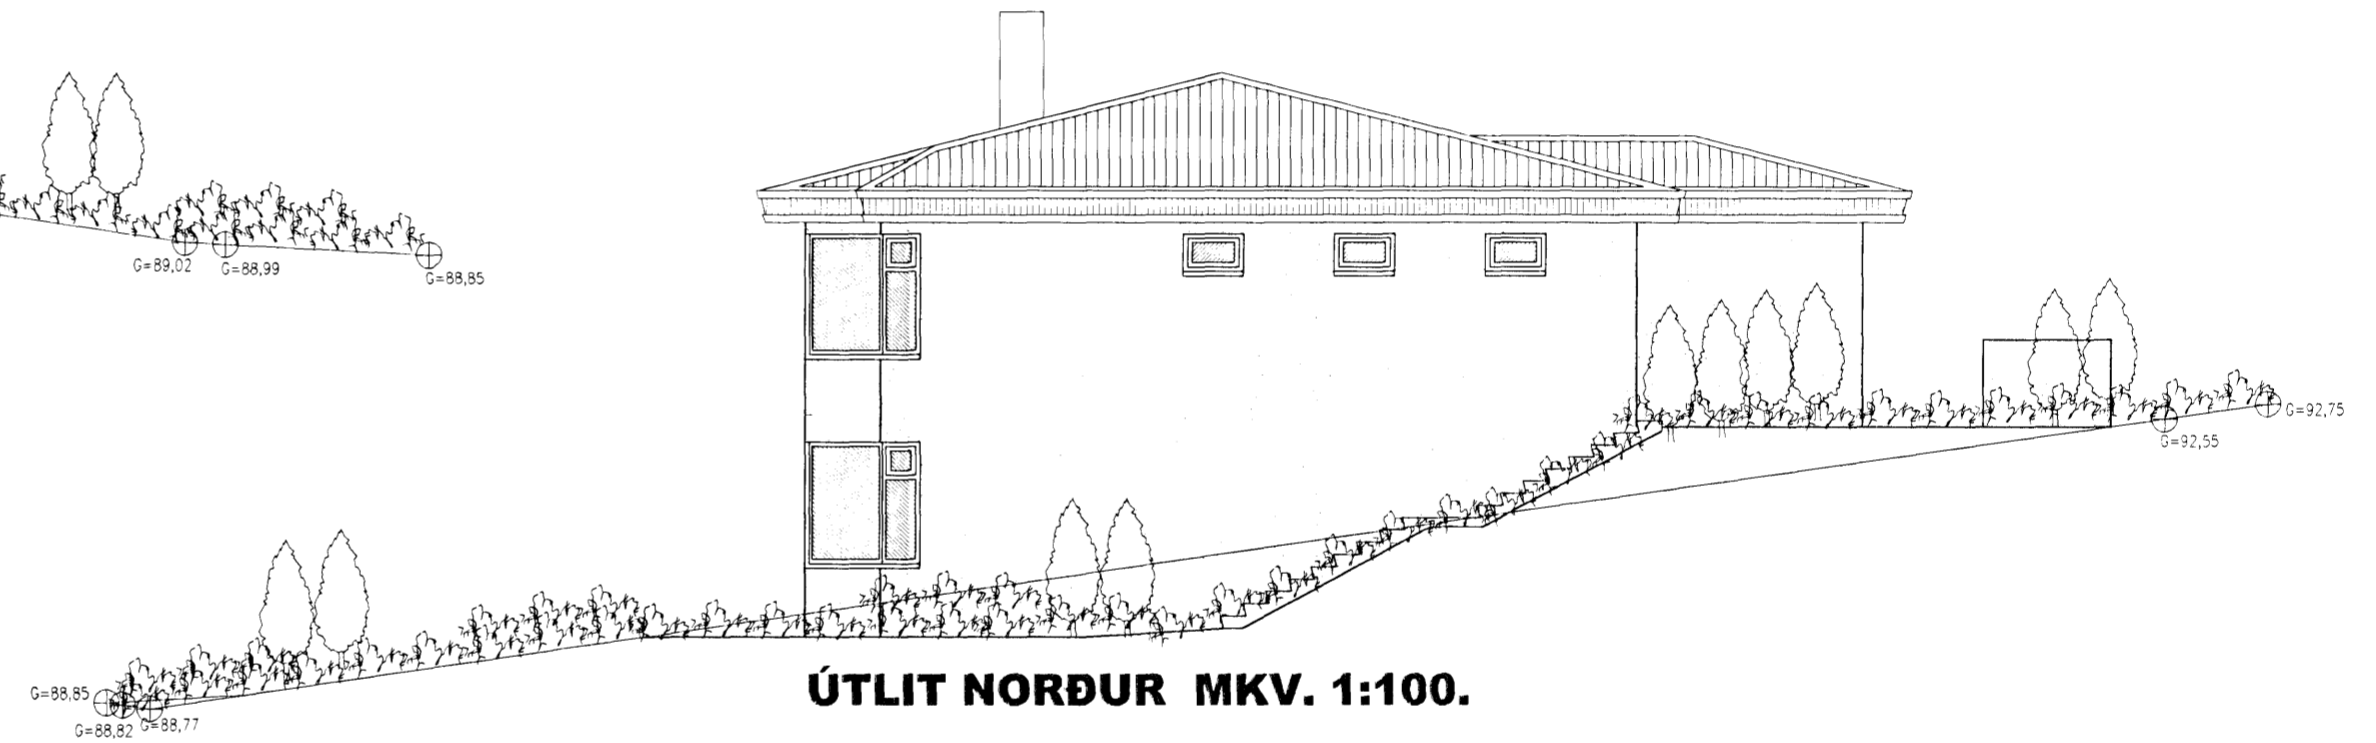

ÚTLIT NORÐUR MKV. 1:100.

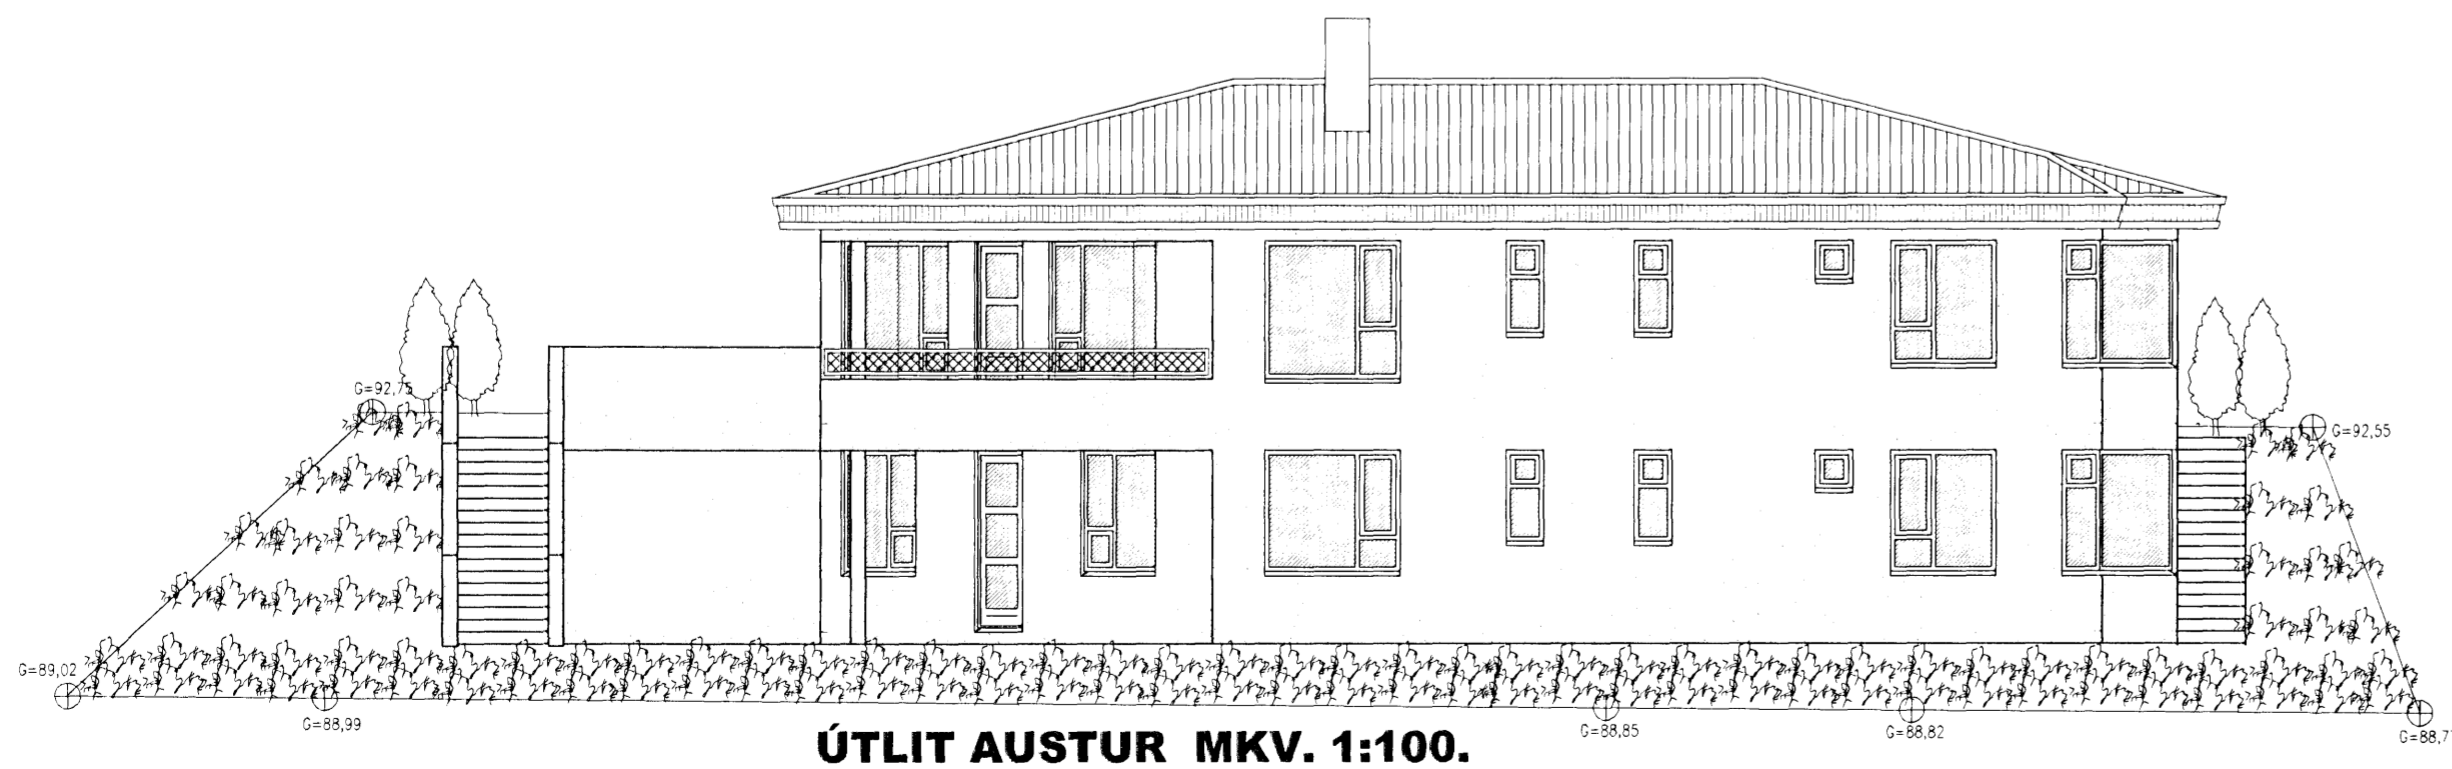

ÚTLIT AUSTUR MKV. 1:100.

BREKKUÁS 23 HAFNARFIRÐI.

Sigurður Þorvarðarson byggingafræðingur bfí.
 Teiknistofan Strandgötu 11 220 Hafnarfirði.
 STH: teiknistofan ehf. kt. 510298-2769. Kt. aðalhönnuðar: 141250-4189.
 Sími: 5651510. Netfang: teiknistofan@simnet.is

| | |
|------------------|--------------------------------|
| Skýringar: | Aðaluppdráttur. |
| Teikning: | Útlitsmyndir. |
| Mælikvarði: | 1 : 100. |
| Undirskrift: | <i>27/11 06 [Signature]</i> |
| Blað nr: 3 af 4. | Dagsetning: 10. nóvember 2006. |
| Breytt: | |