




Samþykkt þann  
 06. DES. 2006  
 Byggingafulltrúinn í Hafnarfirði  
 F.h. Kristján Þórarinnsson

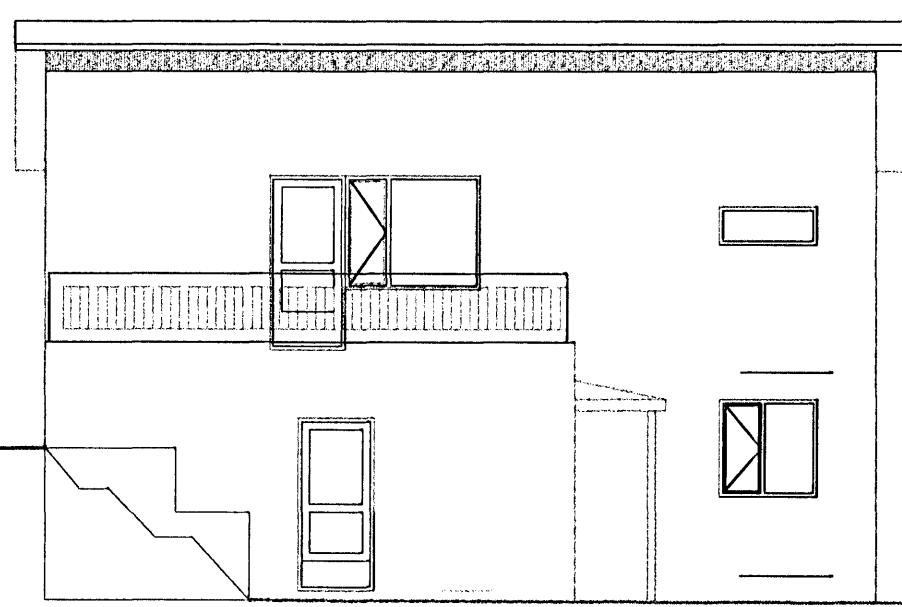


SUÐURHLIÐ

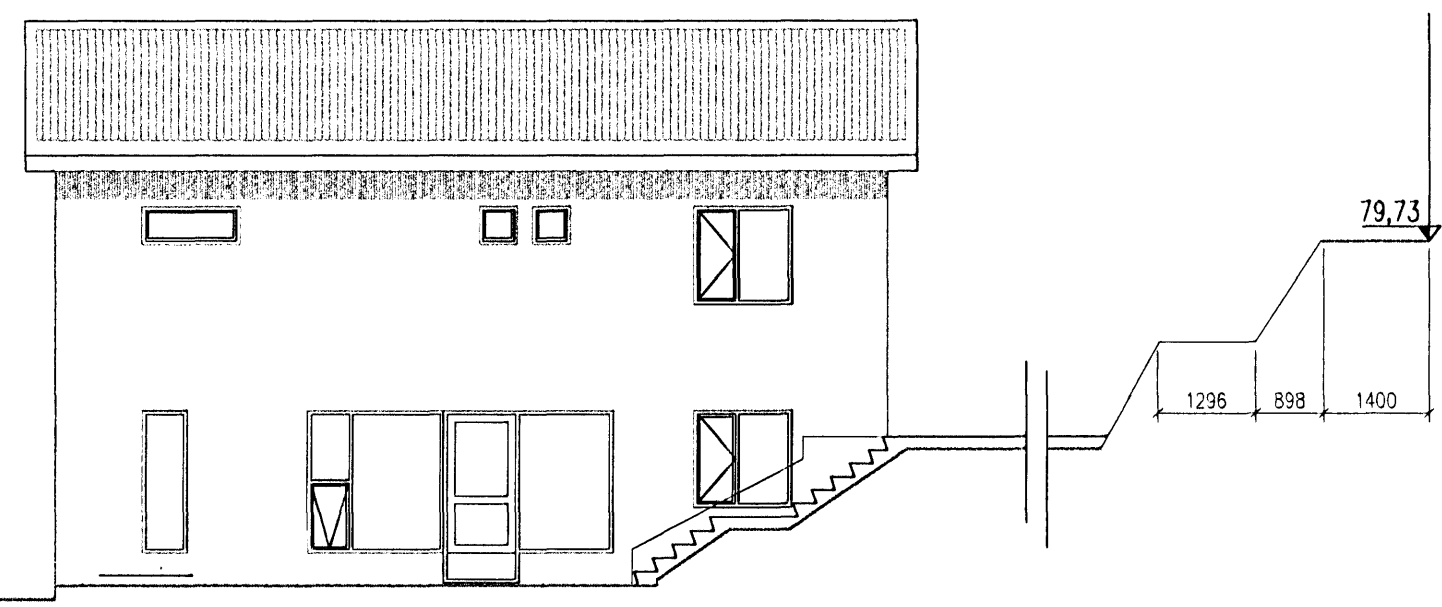


NORÐURHLIÐ

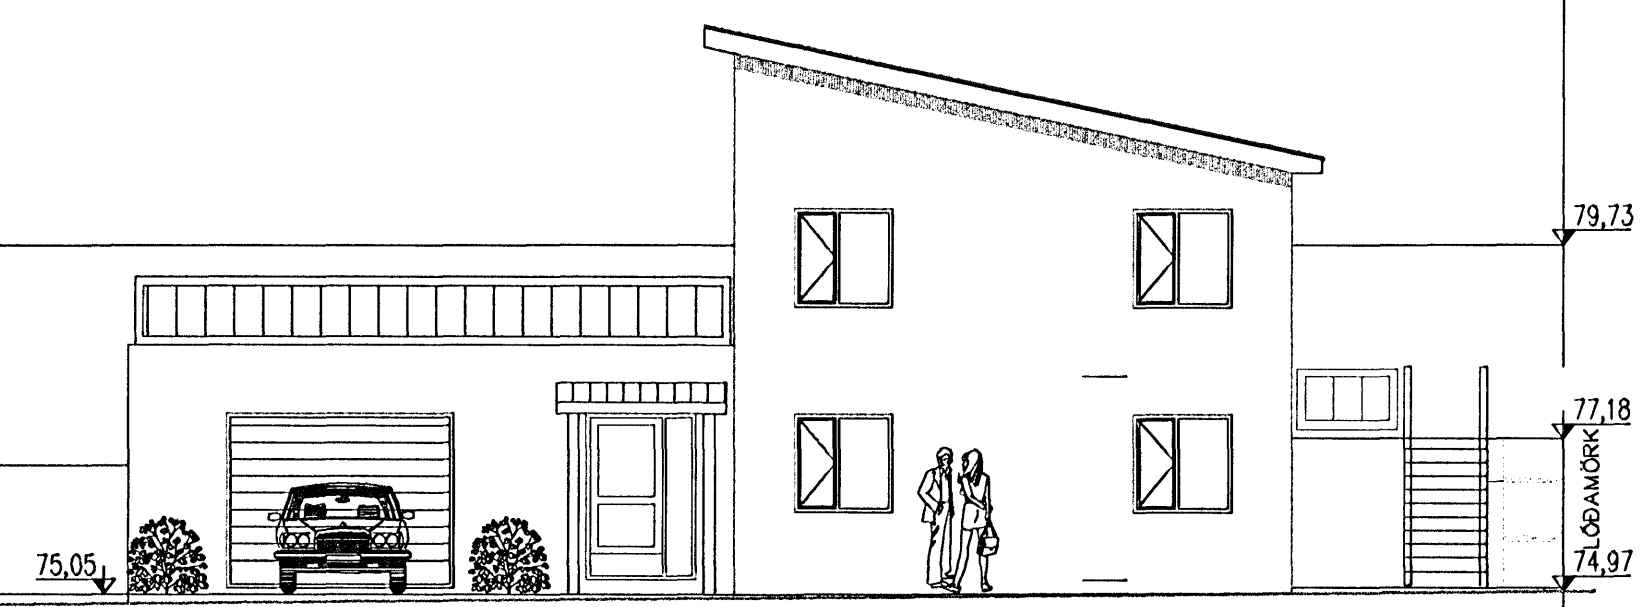


AUSTURHLIÐ

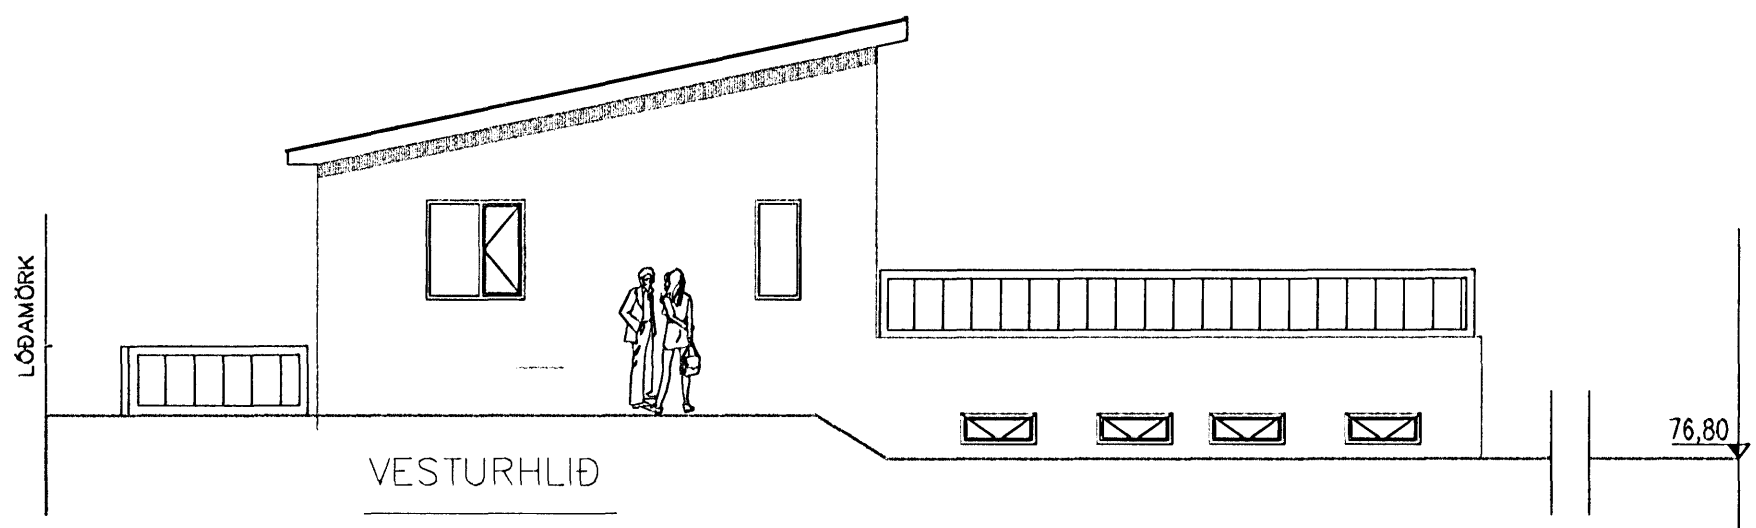


VESTURHLIÐ

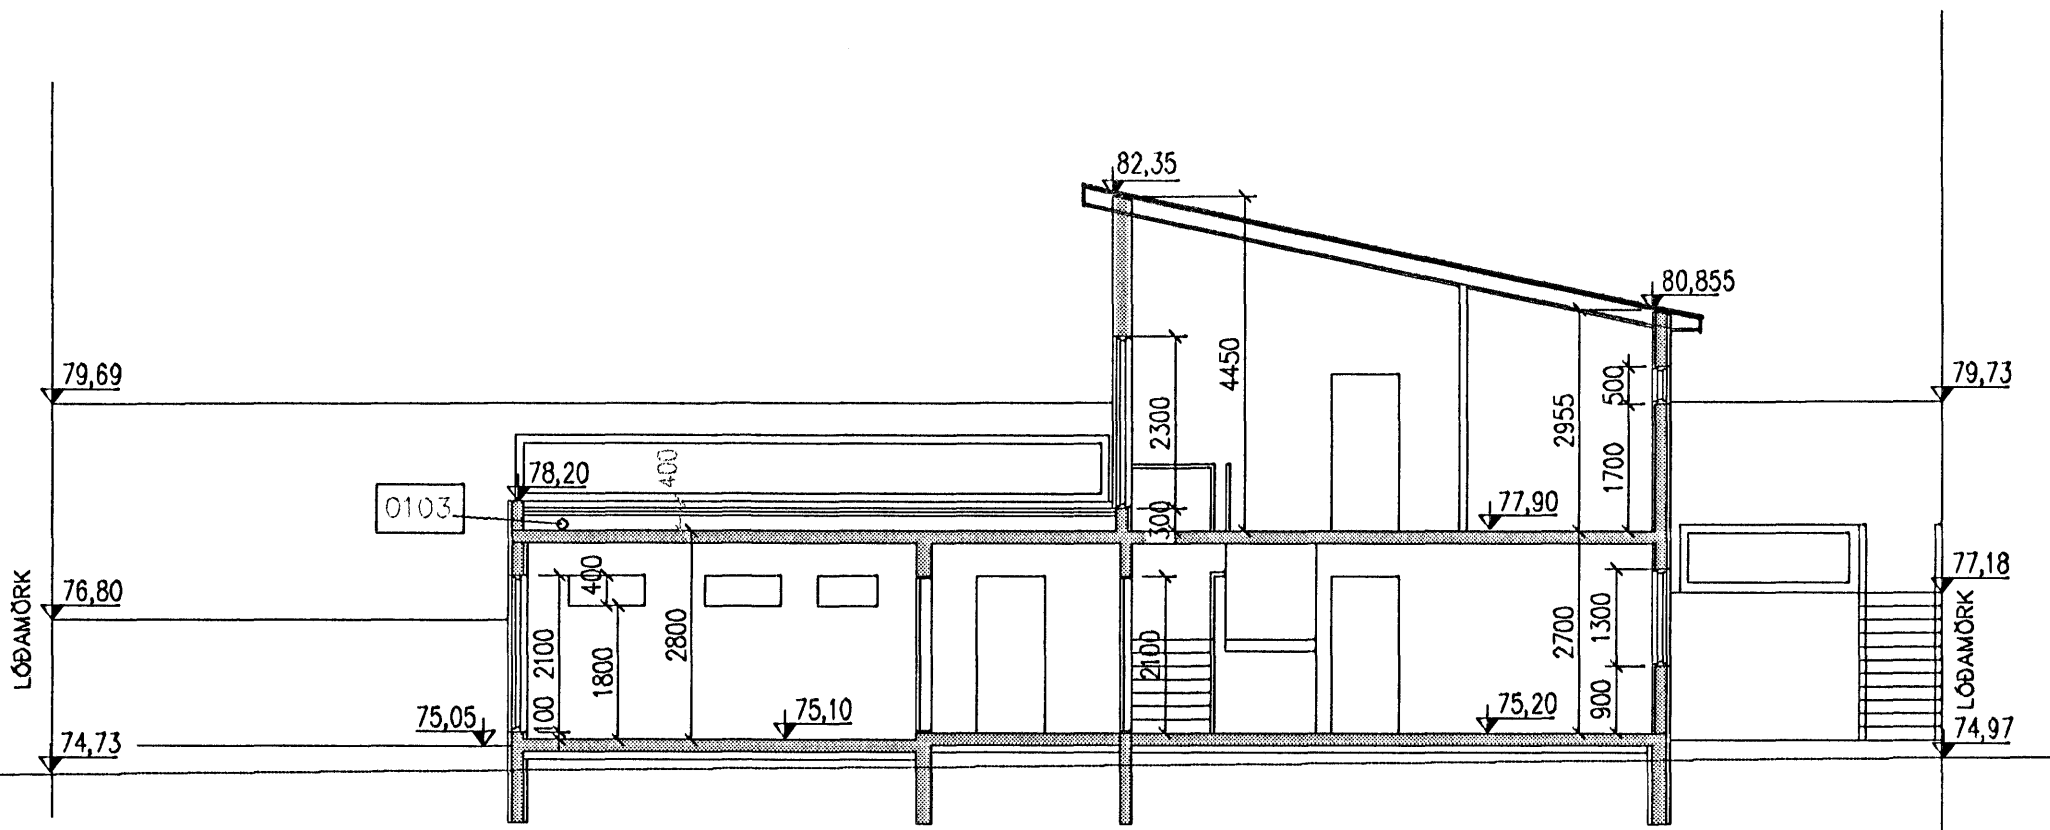

SNIÐ A-A

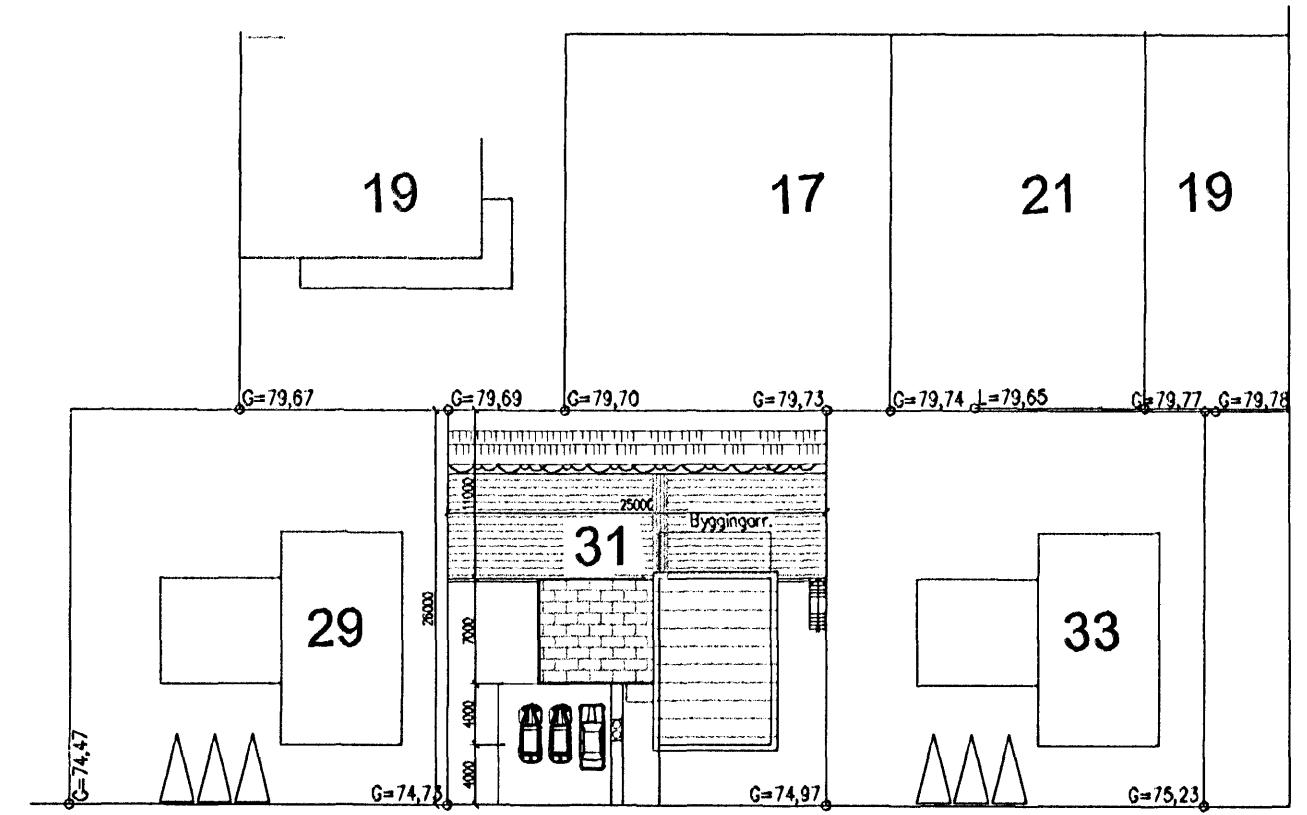

FURUÁS

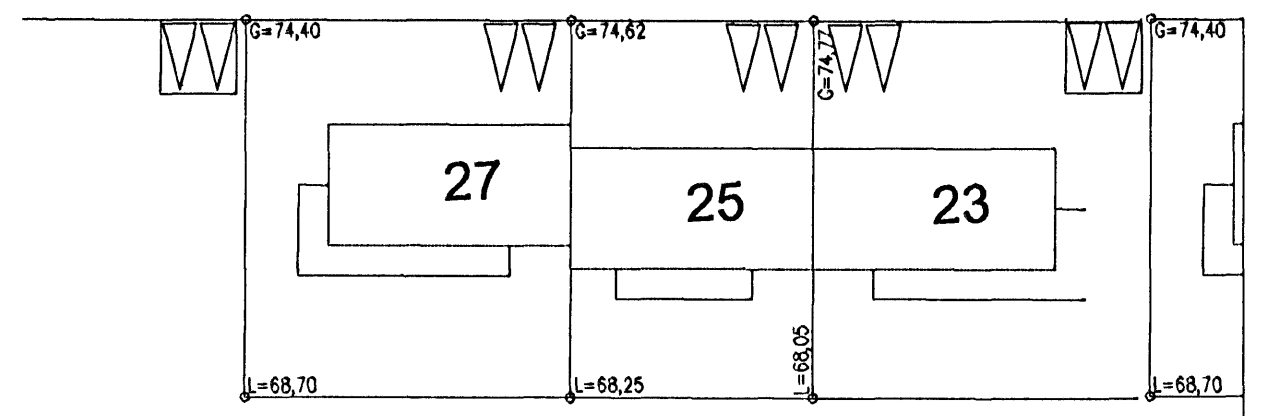

AFSTÖÐUMYND 1:500

BREYTINGAR	

VERKNÚMÉR 06-704  
 DAGS 1011906  
 TEIKN AVJ  
 TEIKN. NR: 1301  
 HEIT UPPDRÁTTAR: ÚTLIT, SNIÐ OG AFSTÖÐUMYND  
 VERK: FURUÁS NR. 31, HAFNARFIRÐI  
 MAL 1: 100, 1:500  
 AVJ  
 TEIKNISTOFA A.V.J.  
 ADALSTEINN V JÚLIÚSSON  
 Austurkruki 6, 200 Kópavogi Símar 864-0873 & 896-3230  
 Netfang: avj@smnet.is KL: 040344-3309

*Handwritten signature*