



**SETLAUG:**  
69.3.GR. BYGGINGAREGLUGERÐAR.  
SETLAUGAR Á LÖÐUM ÍBÚÐAR- OG FRÍSTUNDAHÚSA  
SKULU BÚNAR LÆSANLEGU LOKI TIL AÐ HYLJA ÞÆR  
MEÐ ÞEGAR ÞÆR ERU EKKI Í NOTKUN EÐA ÖÐRUM  
ÚTBÚNAÐI, SBR. MGR. 69.2, TIL VARNAR SLYSUM

**ELDSTÆÐI:**  
UPPSETNING OG FRÁGANGUR  
SÉ Í SMRÆMI VIÐ 192.GR.  
BYGGINGAREGLUGERÐAR  
**REYKHÁFUR:**  
GERÐ OG FRÁGANGUR  
SÉ Í SAMRÆMI VIÐ 193.GR.  
BYGGINGAREGLUGERÐAR

Samþykkt þann

9. DES. 2006

Byggingatulltrúinn í Hafnarfirði  
E.f. Kristján Þórarinnsson

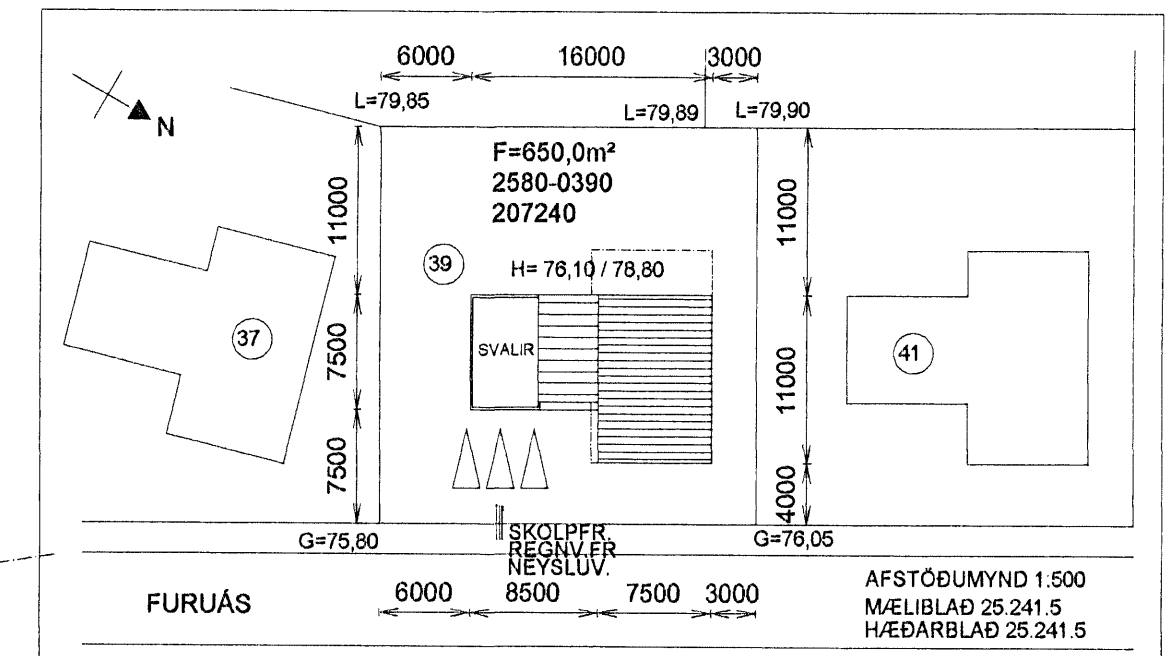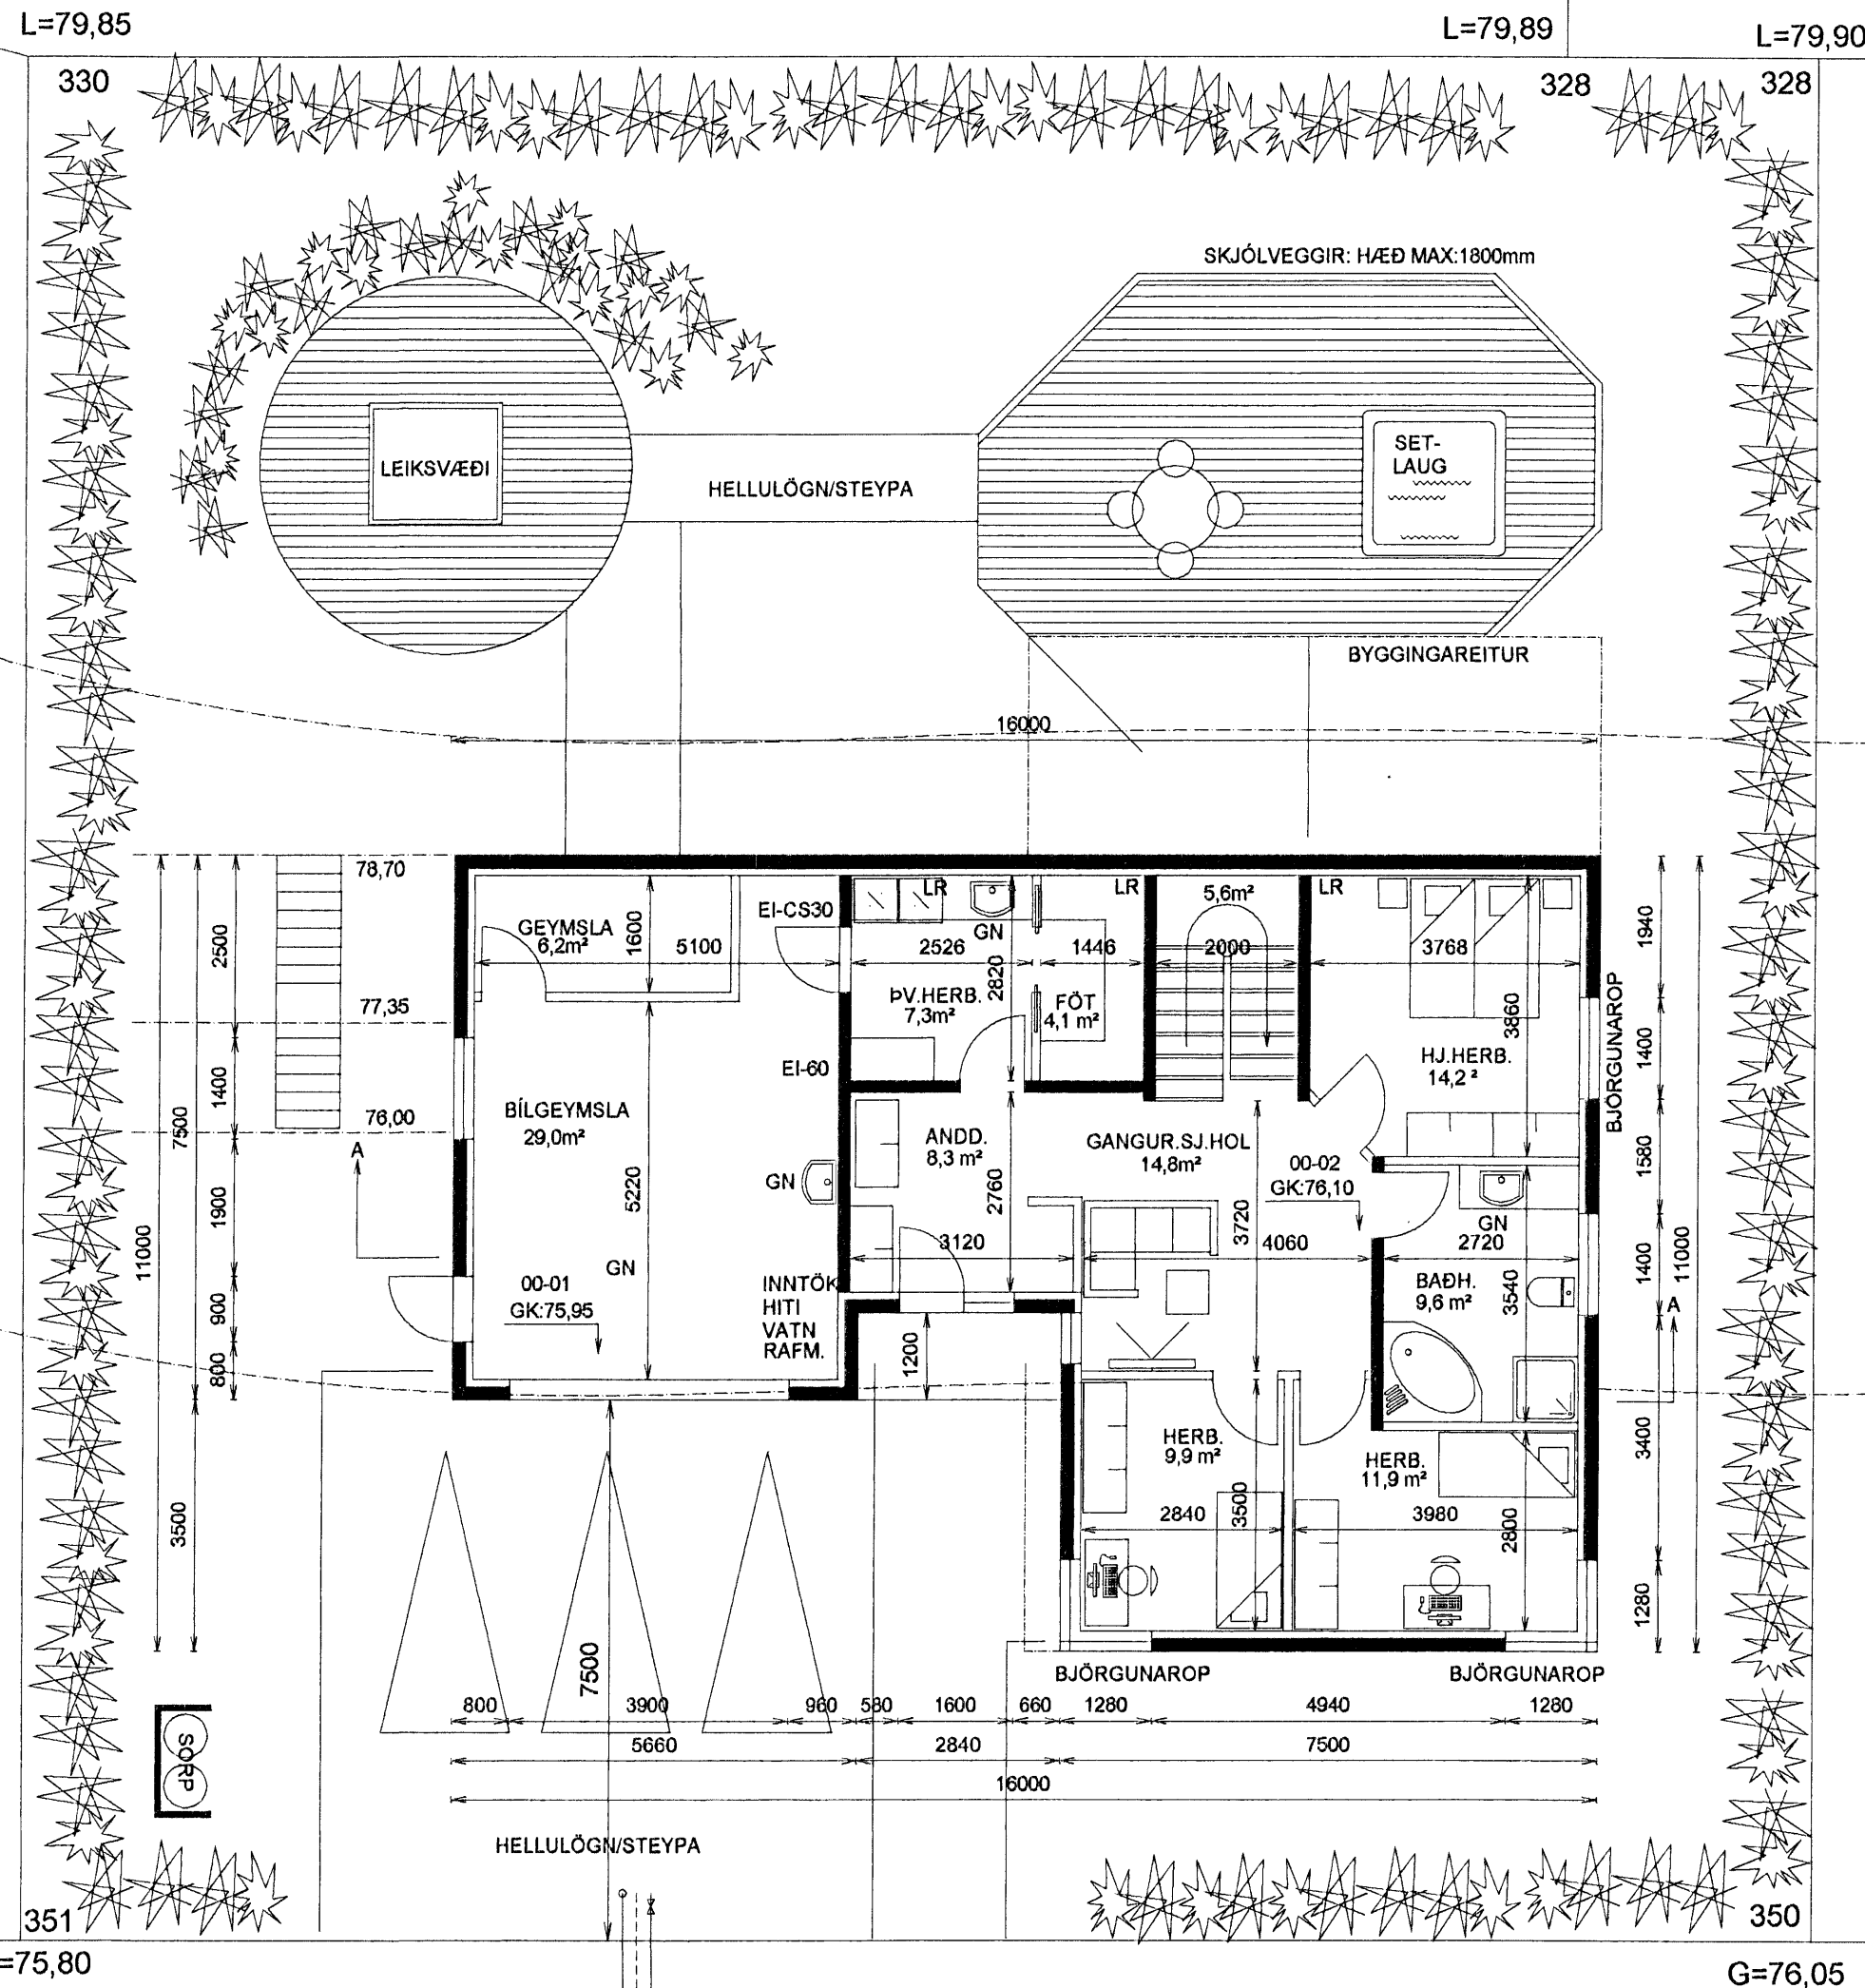

STÆRÐIR:			
00-01	BÍLGEYMSLA	41,2 m <sup>2</sup>	119,5 m <sup>3</sup>
00-02	ÍBÚÐ	101,7 m <sup>2</sup>	274,6 m <sup>3</sup>
01-01	ÍBÚÐ	110,5 m <sup>2</sup>	407,3 m <sup>3</sup>
<b>BOTNPLATA:</b>			<b>28,0 m<sup>3</sup></b>
<b>SAMTALS</b>		<b>253,4 m<sup>2</sup></b>	<b>830,0 m<sup>3</sup></b>

BOTNFLÖTUR / m<sup>2</sup> 253,4 m<sup>2</sup>  
LÖÐ 650,0 m<sup>2</sup>  
NÝTINGARHLUTFALL 0,39

LÖÐARFRÁGANGUR.  
FYLLA SKAL Í LÖÐINA TIL AÐ NÁ FRAM GEFNUM HÆÐARKÓTUM Á PLÖTUM. (GK:26.90)  
MEÐ LÖÐARMÖRKUM SKAL LEITAST VIÐ AÐ RASKA HRAUNI EINS LÍTIÐ OG KOSTUR ER

FURUÁS 39 HAFNARFIRÐI	
GRUNNMYND - JARÐHÆÐ	Mkv. 1:100 1:500
AFSTÖÐUMYND	Hannað E.V.
	Teiknað E.V.
Dags. 6.DES.2006 Blað 2 AF 5 Nr. HLIDARAS28BN	Yfirfarið EV
ÁRITUN SAMRÆMINGARHÖNNUÐAR <i>Eyjólfur Valgarðsson</i> Eyjólfur Valgarðsson Kt:280857-4169	TR.aust s/f TÆKNIFRÆÐINGARNIR Eyjólfur Valgarðsson Kt:280857-4169 Sími: 471-2257 Sigurður Grétarsson tr.aust@simnet.is