

SETLAUG:
69.3.GR. BYGGINGAREGLUGERÐAR.
SETLAUGAR Á LÓÐUM ÍBÚÐAR- OG FRÍSTUNDAHÚSA
SKULU BÚNAR LÆSANLEGU LOKI TIL AÐ HYLJA ÞÆR
MEÐ ÞEGAR ÞÆR ERU EKKI Í NOTKUN EDA ÖÐRUM
ÚTBÚNAÐI, SBR. MGR. 69.2, TIL VARNAR SLYSUM



ELDSTÆÐI:
UPPSETNING OG FRÁGANGUR
SÉ Í SMRÆMI VIÐ 192.GR.
BYGGINGAREGLUGERÐAR
REYKHÁFUR:
GERÐ OG FRÁGANGUR
SÉ Í SAMRÆMI VIÐ 193.GR.
BYGGINGAREGLUGERÐAR



Samþykkt bann

06.DES.2006

Byggingafulltrúinn í Hafnarfirði
F.h. Kristján Þórarinnsson

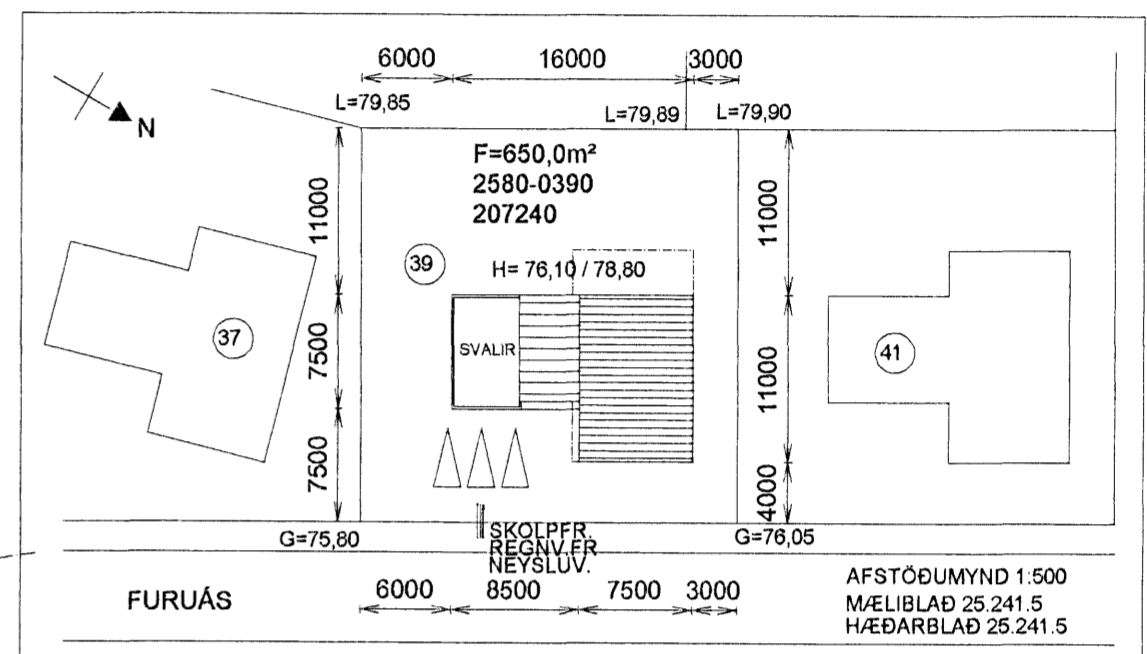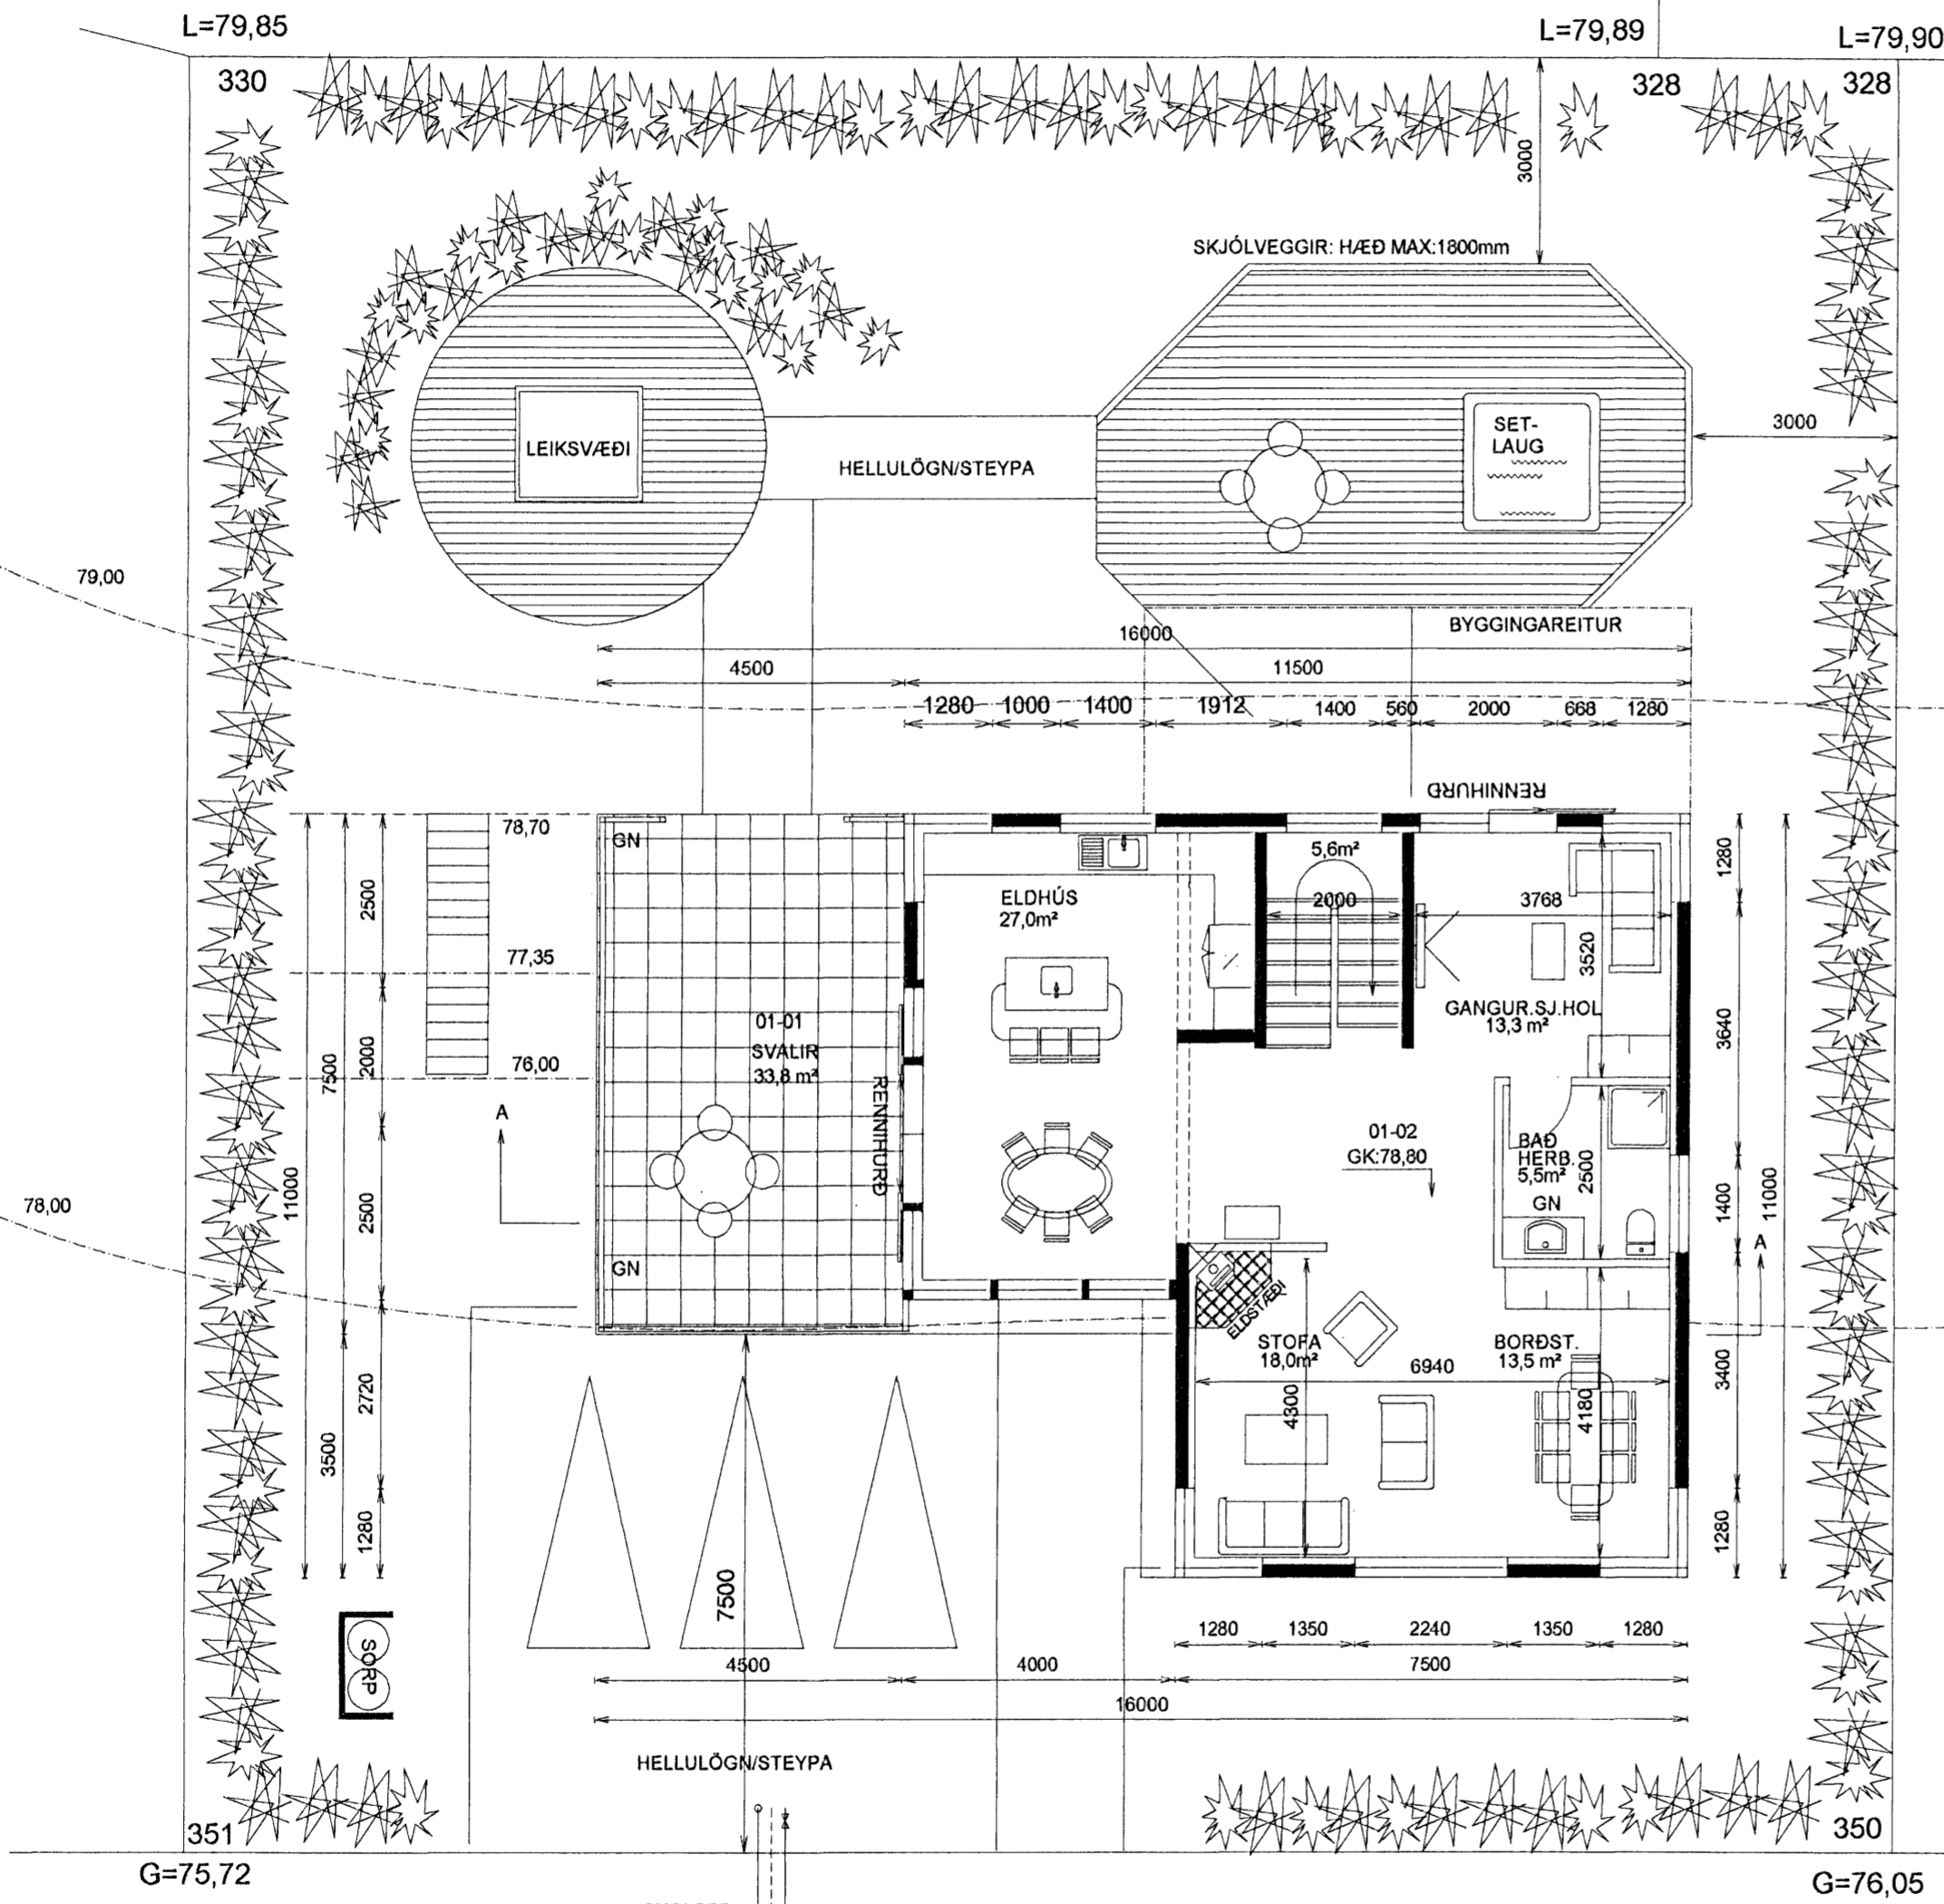

STÆRÐIR:			
00-01	BÍLGEYMSLA	41,2 m ²	119,5 m ³
00-02	ÍBÚÐ	101,7 m ²	274,6 m ³
01-01	ÍBÚÐ	110,5 m ²	407,3 m ³
BOTNPLATA:		28,0 m ³	
SAMTALS		253,4 m ²	830,0 m ³

BOTNFLÖTUR / m² 253,4 m²
LÓÐ 650,0 m²
NÝTINGARHLUTFALL 0,39

LÓÐARFRÁGANGUR.
FYLLA SKAL Í LÓÐINA TIL AÐ NÁ FRAM GEFNUM HÆÐARKÓTUM Á PLÖTUM. (GK:26.90)
MEÐ LÓÐARMÖRKUM SKAL LEITAST VIÐ AÐ RASKA HRAUNI EINS LÍTIÐ OG KOSTUR ER.

FURUÁS 39 HAFNARFIRÐI

GRUNNMYND - 1. HÆÐ
AFSTÖÐUMYND

Mkv. 1:100 1:500
Hannað E.V.
Teiknað E.V.
Dags. 6.DES.2006 Blað 1 AF 5 Nr. HLIÐARAS28BN Yfirarið E.V.

ÁRITUN SAMRÆMINGARHÖNNUÐAR
Eyjólfur Valgarðsson
Eyjólfur Valgarðsson Kt:280857-4169

TR.aust s/f
TÆKNIFRÆÐINGARNIR
Eyjólfur Valgarðsson Kt:280857-4169 Sími: 471-2257
Sigurður Grétarsson tr.aust@simnet.is