



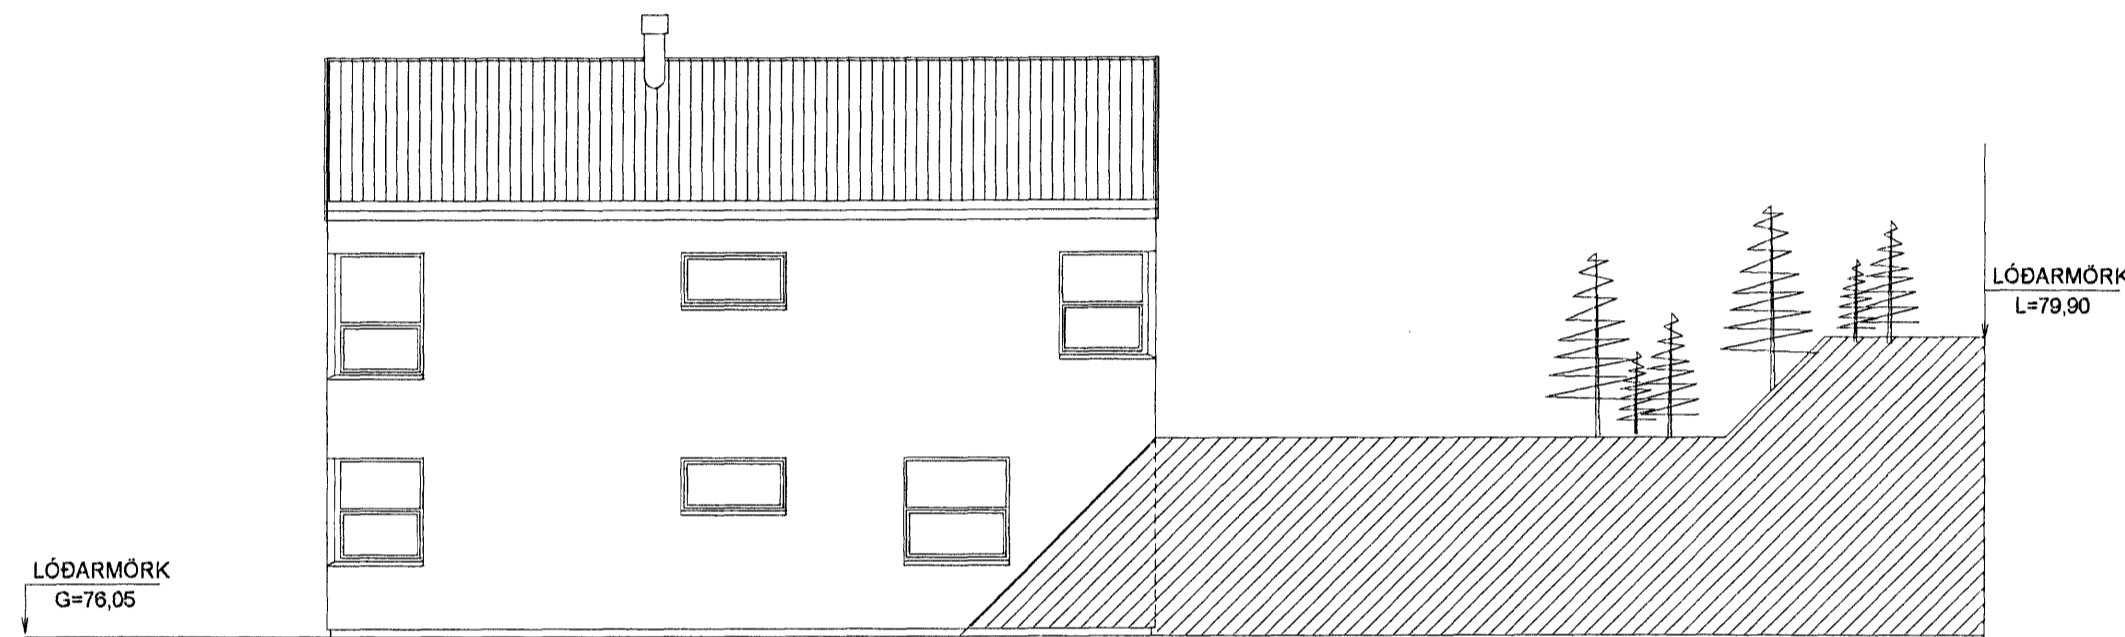


Samþykkt þann

06. DES. 2006

Byggingafræðingur / Hafnarfirði
F.h. Kristján Þórarinnsson

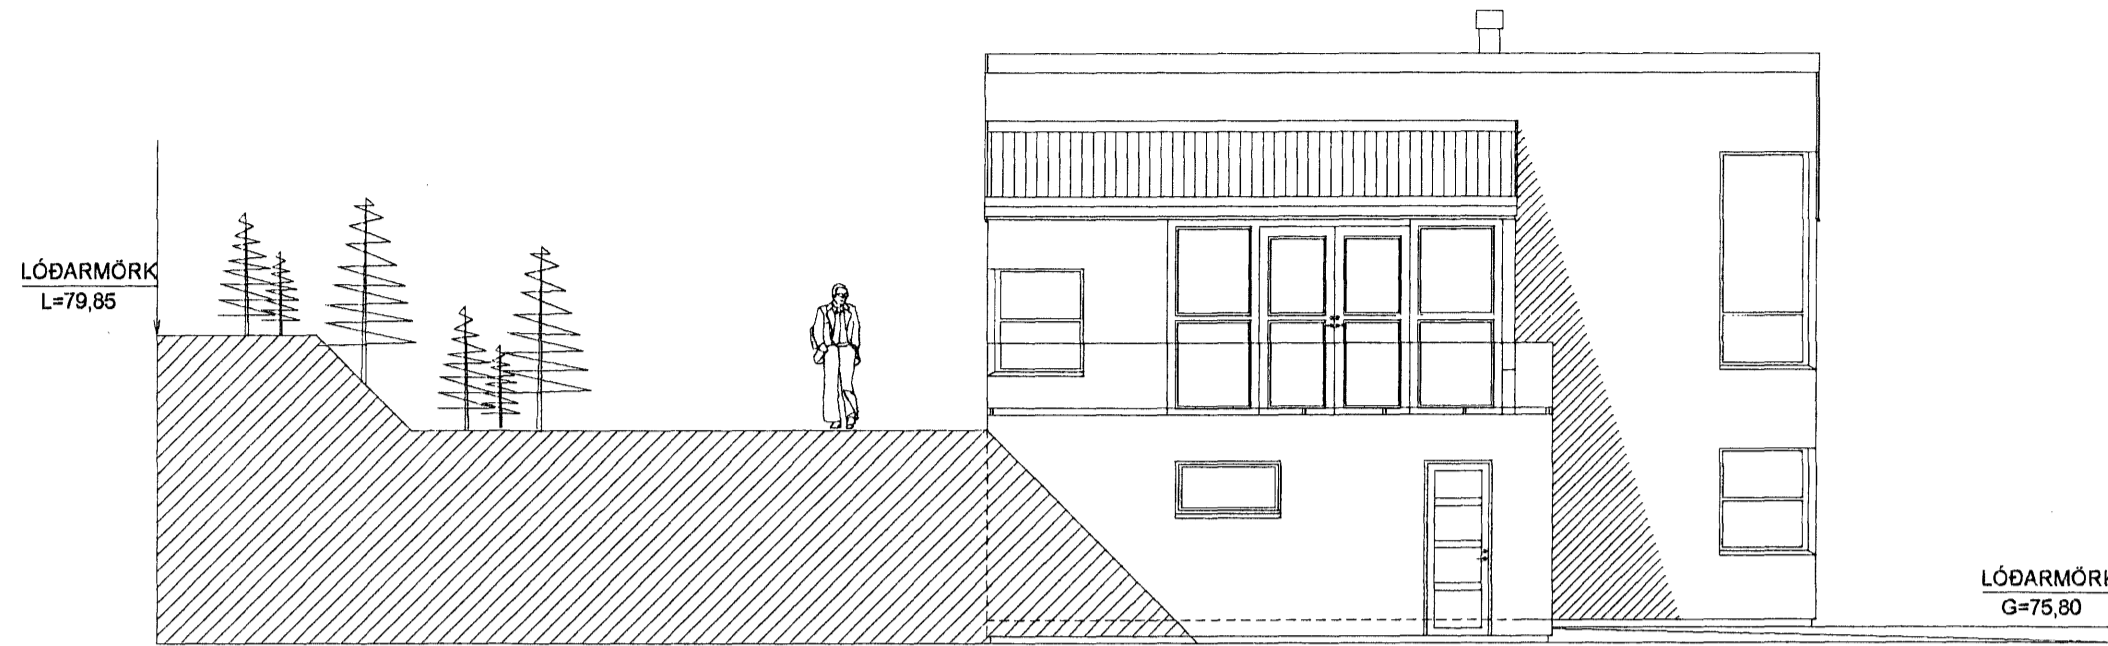

SVALAHANÐRÍÐ:
BYGGINGAREGLUGERÐ 441/1998
GR.202.15 Á VEGGSVÓLUM SKAL VERA
HANDRÍÐ, EKKI LÆGRA EN 1,00m

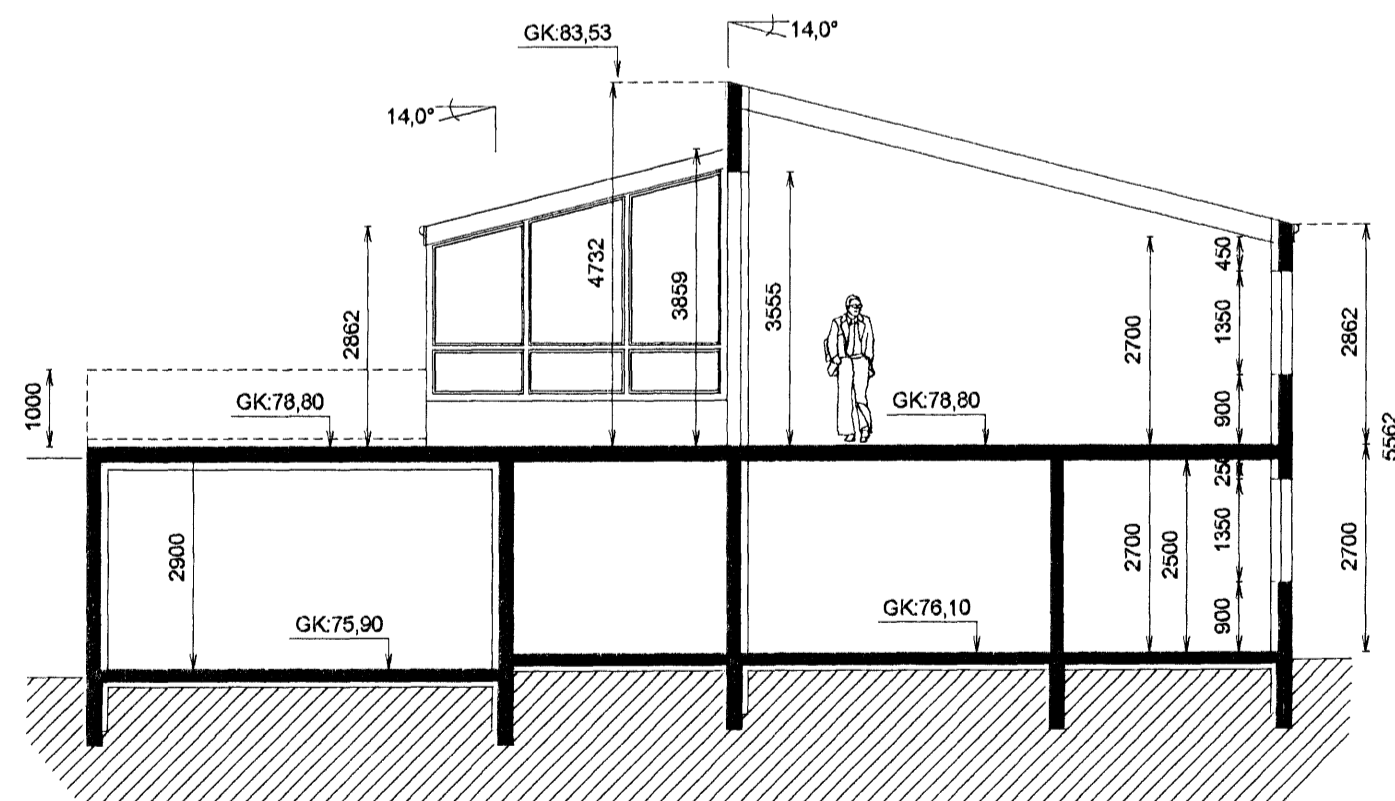

SNÍÐ A-A 1:100

FURUÁS 39 HAFNARFIRÐI

ÚTLITSMYNDIR
NORÐUR - SUÐUR

Mkv. 1:100

Hannað E.V.

Teiknað E.V.

Dags. 6.DES.2006 Blað 4 AF 5

Nr. HLIÐARAS28BN

Yfirfarið **EV.**

ÁRITUN SAMRÆMINGARHÖNNUÐAR

Eyjólfur Valgarðsson

Eyjólfur Valgarðsson Kt:280857-4169

TR.aust s/f

TÆKNIFRÆÐINGARNIR

Eyjólfur Valgarðsson Kt:280857-4169 Sími: 471-2257

Sigurður Grétarsson

tr.aust@simnet.is