

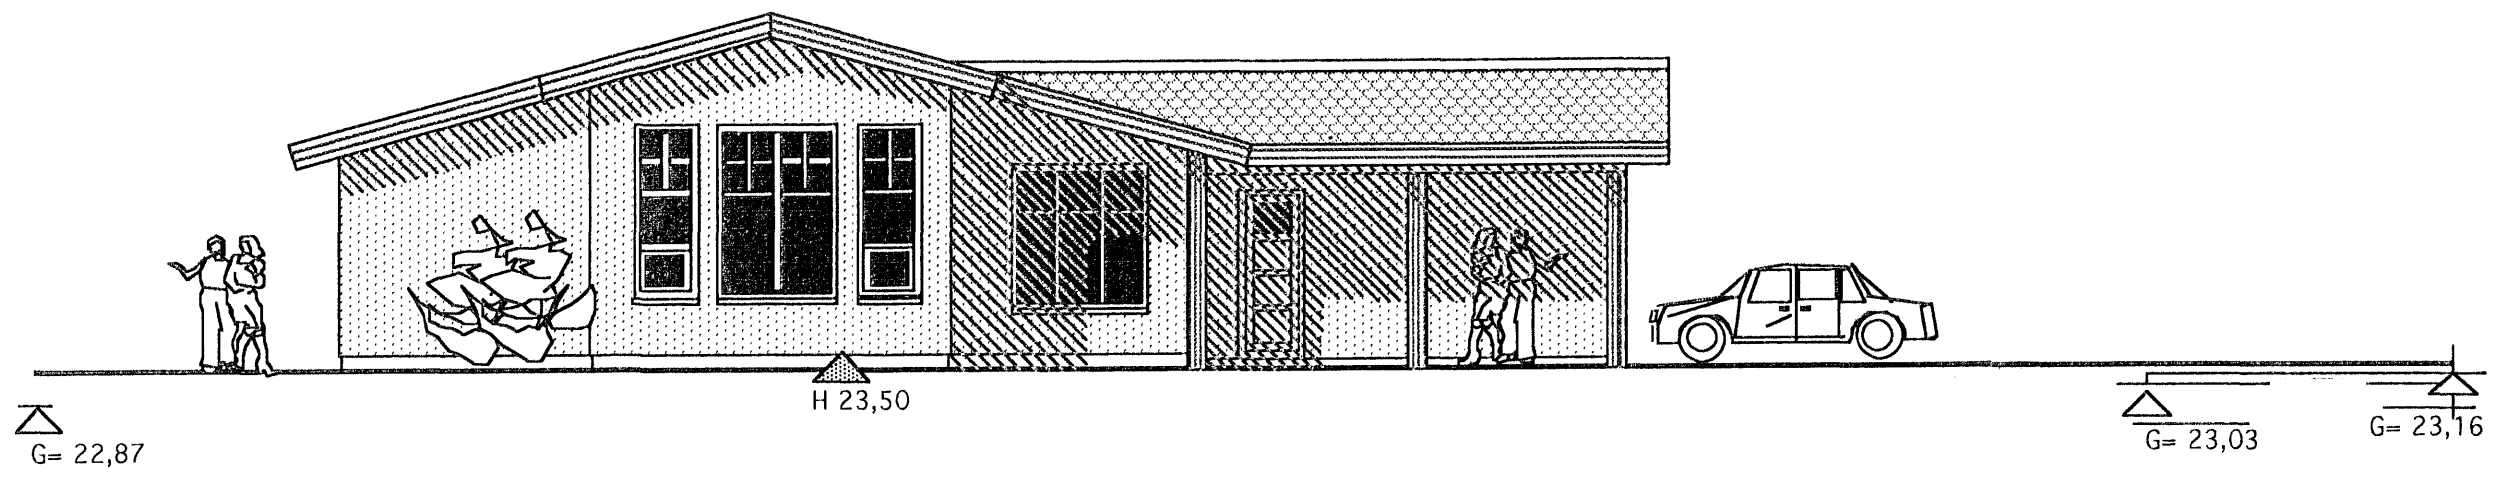
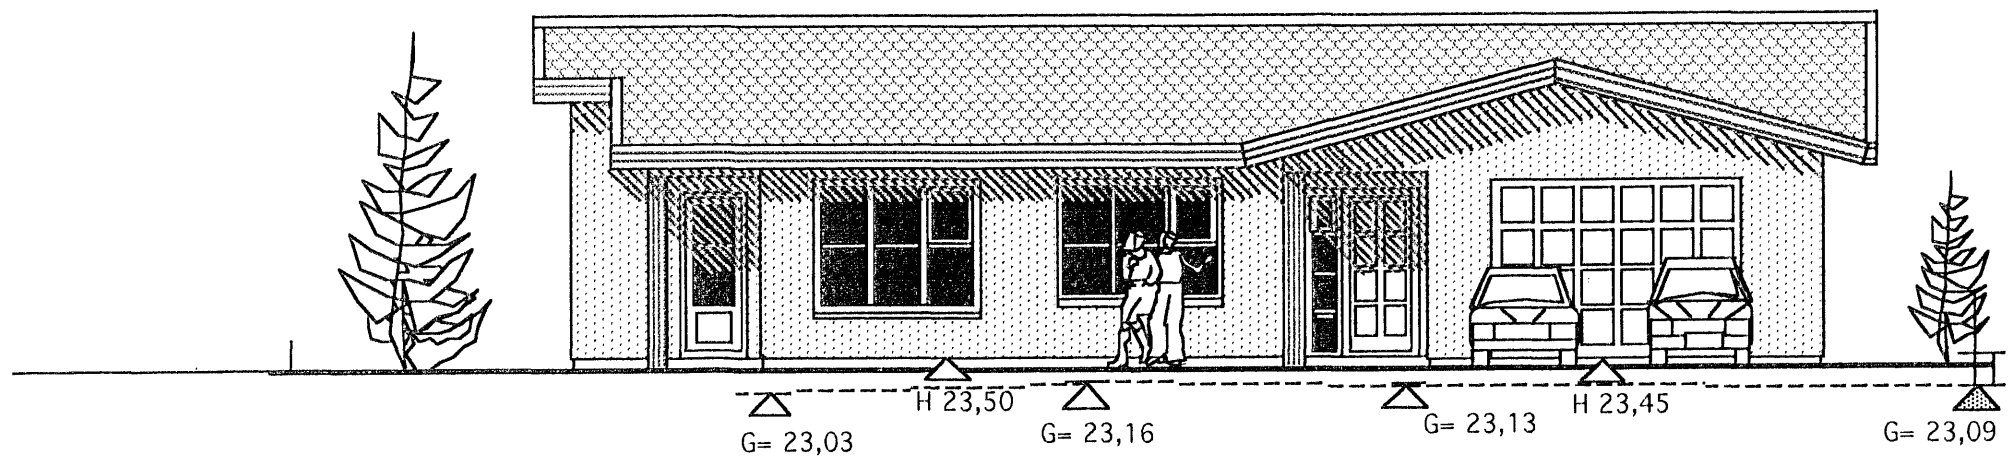


Samþykkt þann  
15. DES. 2006  
Byggingafulltrúinn í Hafnarfirði  
F.h. Kristján Þórarinnsson

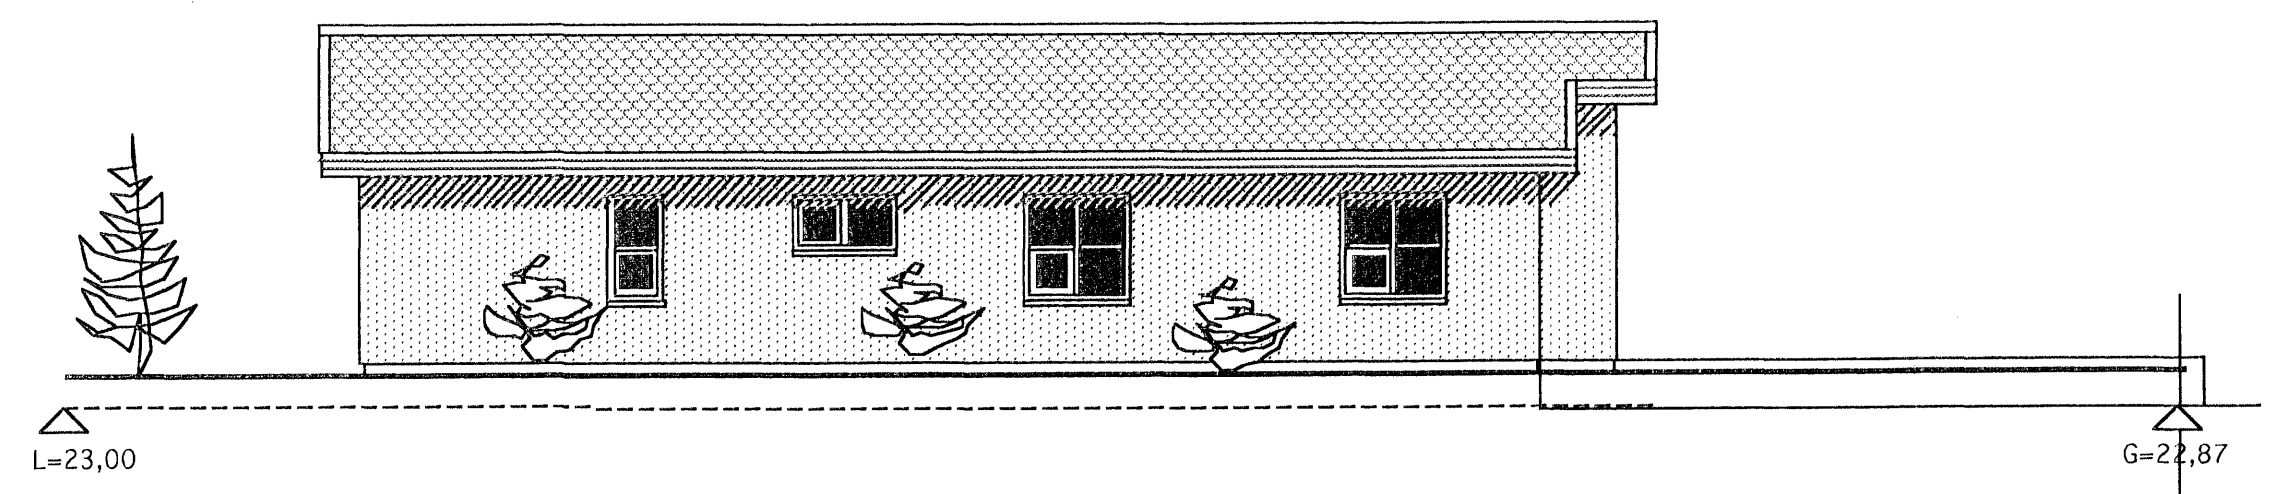

Skráningartafla: Fléttuvellir 37				Skrásetjari: Vigfús Halldórsson													
Landnúmer: 200157				Kennitala: 100760-5849													
Matshlutanúmer: 01				Útgáfa: 4.01H Dags.: 19-07-2008													
Uppskipting og lýsing				Stærðir													
D0	D1	D2	D3	D4	D5	DSM	D6	D7	D8	D9	D10a	D10b	D11	D12	D16	Reiknitala	D17
Lokun	Rými hæð-röð	Notkun texti	Höfuð-Þokkun	Eignarhald	Botnflatur m²	Milliflatur m²	Stig m²	Op m²	Brúttóflatur m²	Brúttóflatur sk + 1,8	Salahæð min	Salahæð max	Brúttó rúmmál m³	Nettóflatur m²	Birt flatarmál m²	Reiknitala skiptarúmmáls	Skiptarúmmál m³
		Matshluti			208,8	0,0	0,0	0,0	208,8	0,0			806,5	177,0	208,8		642,342
		Botn											48,8				
	01	1. hæð			208,8	0,0	0,0	0,0	208,8	0,0			757,7	177,0	208,8		
A	0101	Ibúð	N	0101	173,0				173,0		2,90	4,44	634,9	146,8	173,0	3,67	538,756
A	0102	Bílskúr	B	0102	35,8				35,8		2,95	3,91	122,8	30,2	35,8	3,43	103,586
C	0103	Pallur	U	0101	52,0				52,0								
<b>Athugasemdir</b>																	
Sorggæmsla er á iðö 2,6 m² og 3,12 m³																	
Sameignir summa																	
<b>Eignarhald</b>																	
		Eignarhald	Notkun texti	Birt flatarmál m²	Skiptarúmmál m³	Skiptarúmmál m³	Skiptarúmmál m³	Skiptarúmmál m³	Skiptarúmmál m³	Skiptarúmmál m³	Skiptarúmmál m³	Skiptarúmmál m³	Skiptarúmmál m³	Skiptarúmmál m³	Skiptarúmmál m³	Skiptarúmmál m³	Skiptarúmmál m³
	0101	Ibúð		173,0	538,756	538,756											
	0102	Bílskúr		35,8	103,586	103,586											
		Alls		208,8	642,342	642,342											

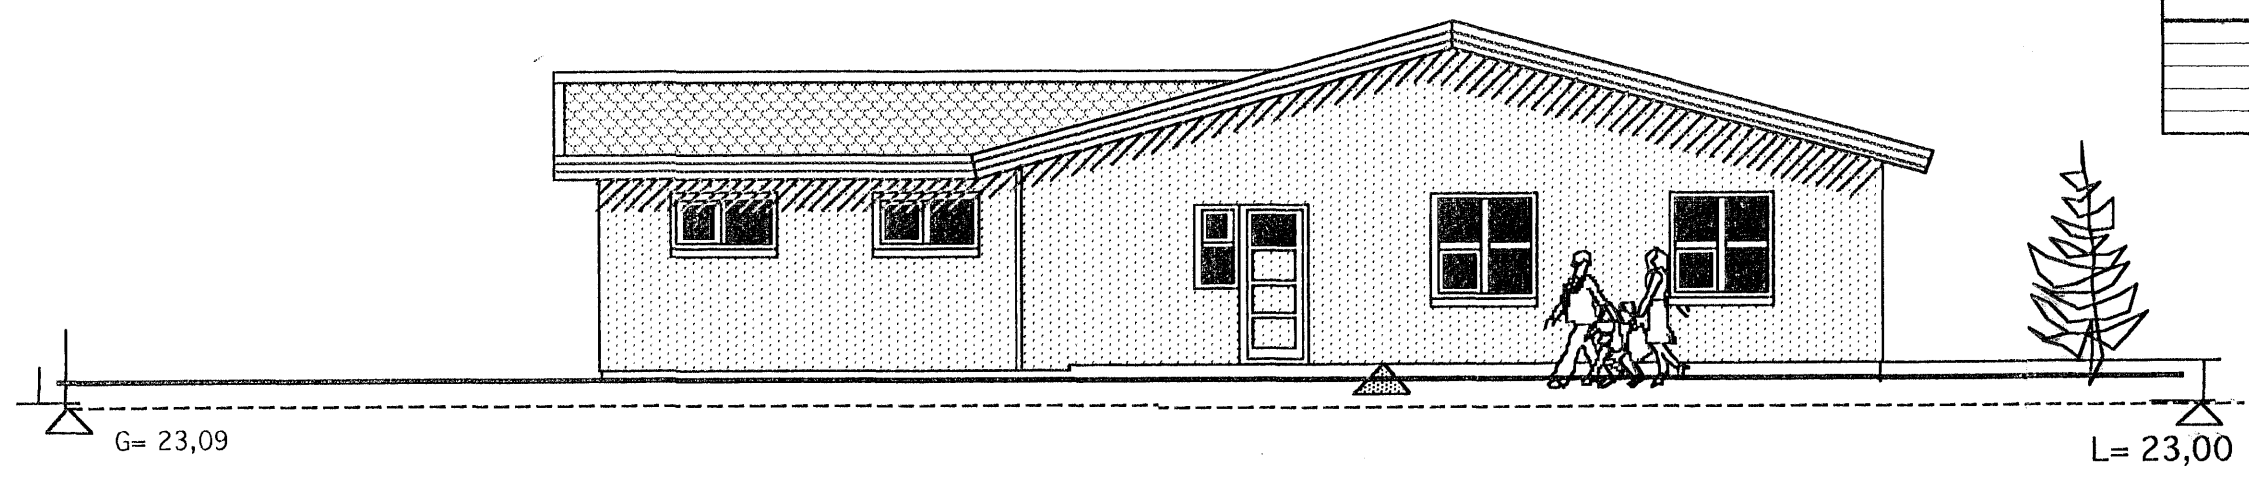

BREYTT 20. NÓV. 2006  
Lagfæring á stærðum, ný skráningartafla.

TEIKNISTOFAN Verkefni  
FLÉTTUVELLIR 37  
HAFNARFIRÐI

Heiti ÚTLITSMYNDIR  
SKRÁNINGARTAFLA

kvarði 1:100 verk.nr 200563  
dags. 3. OKT.2005 dags. br. 20. nóv..2006  
hönnun G. G. teikn nr A-2  
teikn G. G.

Hringbraut 17 220 Hafnarfirði  
s. 555-2020 FAX 555-2021  
Gísli G. Gunnarsson BFJ kt. 020649-2409