

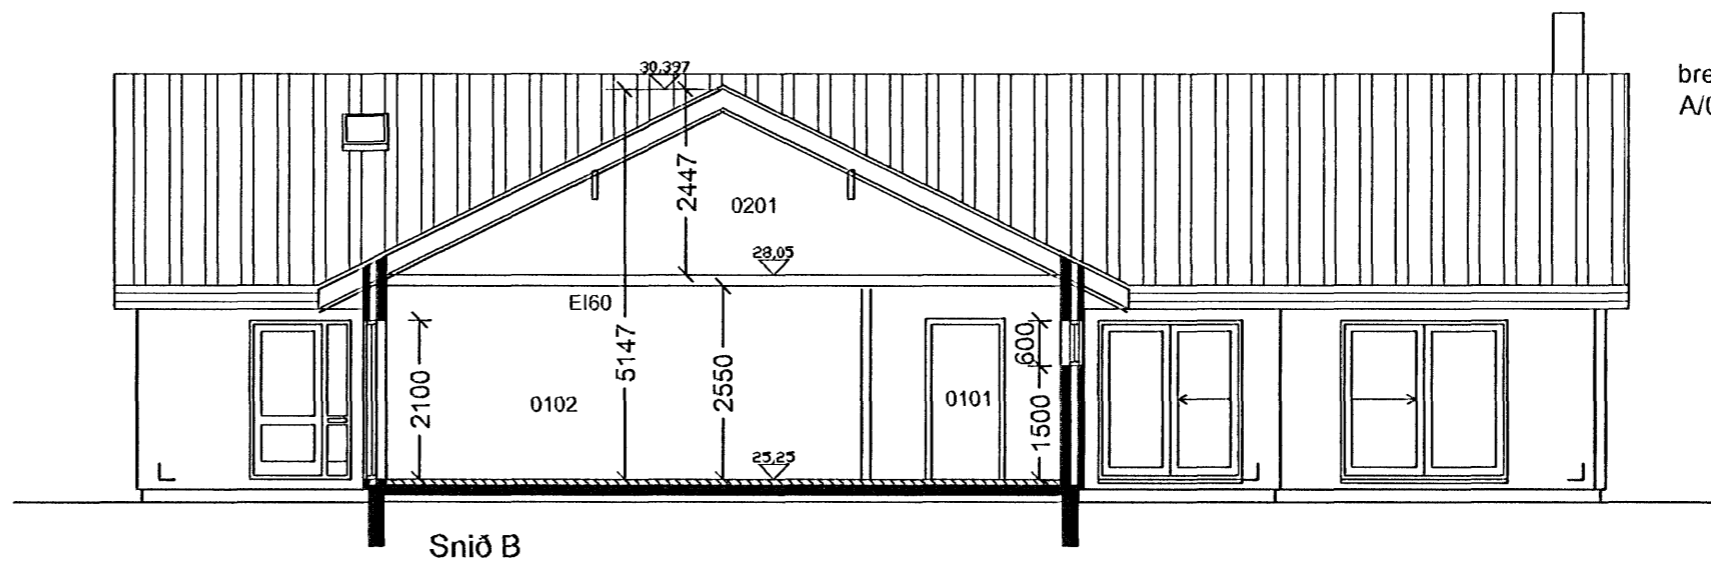



Samþykkt bann  
 0 6 DES. 2006  
 Byggingatulltrúinn í Hafnarfirði  
 E. Kristján Þórunnsson

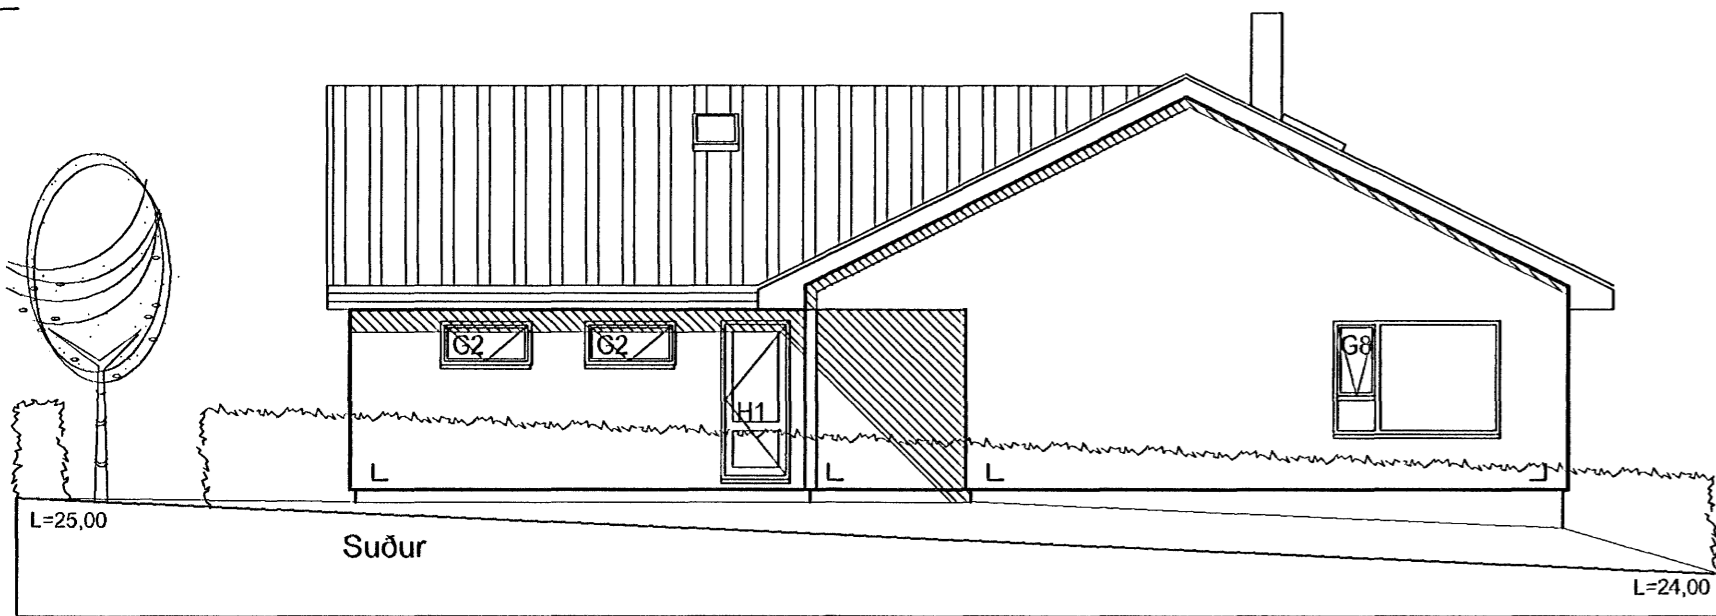

breytt/dags./ teiknað / lýsing  
 A/04.12.06/FF/Hækkun á gólfkóta

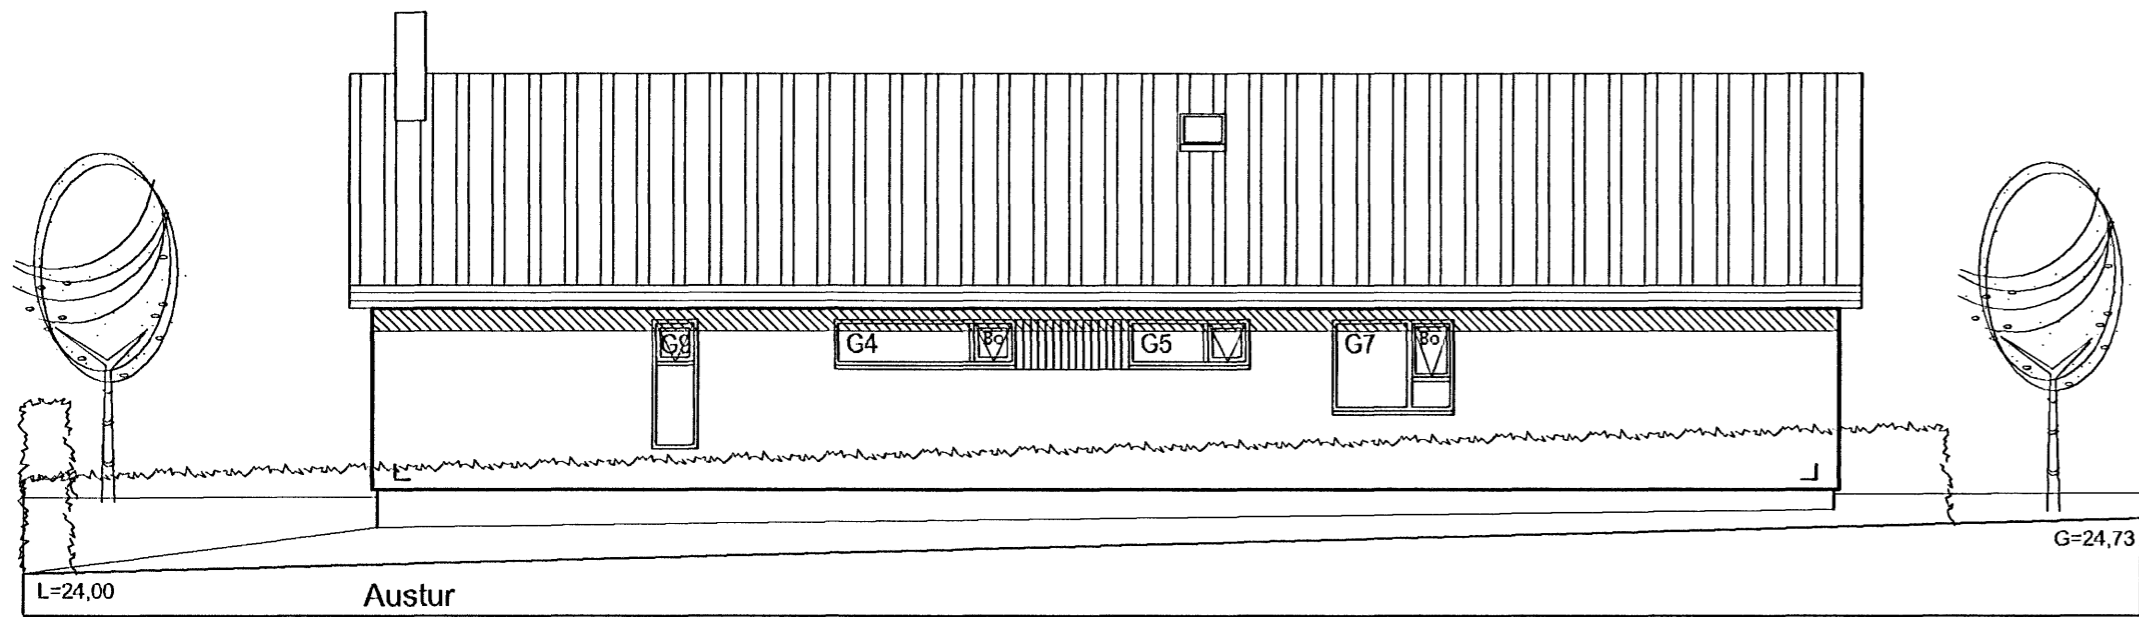

Skráningartafa: Glitvangur 30		Skrásetjari: Friðrik Friðriksson															
Landnúmer: 204309		Kennitala: #####															
Matshlutanúmer: 01		Utgáfa: 4.018 Dags.: 30.08.06															
<b>Uppskipting og lýsing</b>																	
D0	D1	D2	D3	D4	D5	D6	D7	D8	D9	D10a	D10b	D11	D12	D16	D17		
Lokun	Rými hæð/röð	Noikun texti	Höfuð-flokkun	Eignar-hald	Botn/lotur m²	Míflotur m²	Stigar m²	Op m²	Brúttó lotur m²	Brúttó lotur sh < 1,8	Salarhæð mín	Salarhæð max	Brúttó rúmmál m³	Nettó lotur m²	Birt flatarmál m²	Reiknitala skiptarúmmáls	Skiptarúmmál m³
		Matshluti			488,0	0,0	0,0	0,0	244,0	0,0			988,2	218,7	244,0		612,360
		Botn											0,0				
	01	1. hæð			244,0	0,0	0,0	0,0	244,0	0,0			683,2	218,7	244,0		509,320
A	0101	Íbúð		N	0101	202,5			202,5		2,80	2,80	567,0	181,9	202,5	2,80	509,320
A	0102	Bílageymsla		B	0102	41,5			41,5		2,80	2,80	116,2	36,8	41,5	2,80	103,040
	02	Þakvirki			244,0	0,0	0,0	0,0	0,0	0,0			305,0	0,0	0,0		
A	0201	Þakvirki		V	0101	244,0					0,00	2,50	305,0				
<b>Athugasemdir</b>																	
<b>Sameignir sumra</b>																	
<b>Eignarhald</b>																	
	Eignar-hald	Noikun texti	Birt flatarmál m²	Skiptarúmmál Séreign m³	Séreign og sameign m³												
	0101	Íbúð	202,5	509,320	509,320												
	0102	Bílageymsla	41,5	103,040	103,040												
	<b>Alls</b>		244,0	612,360	612,360												

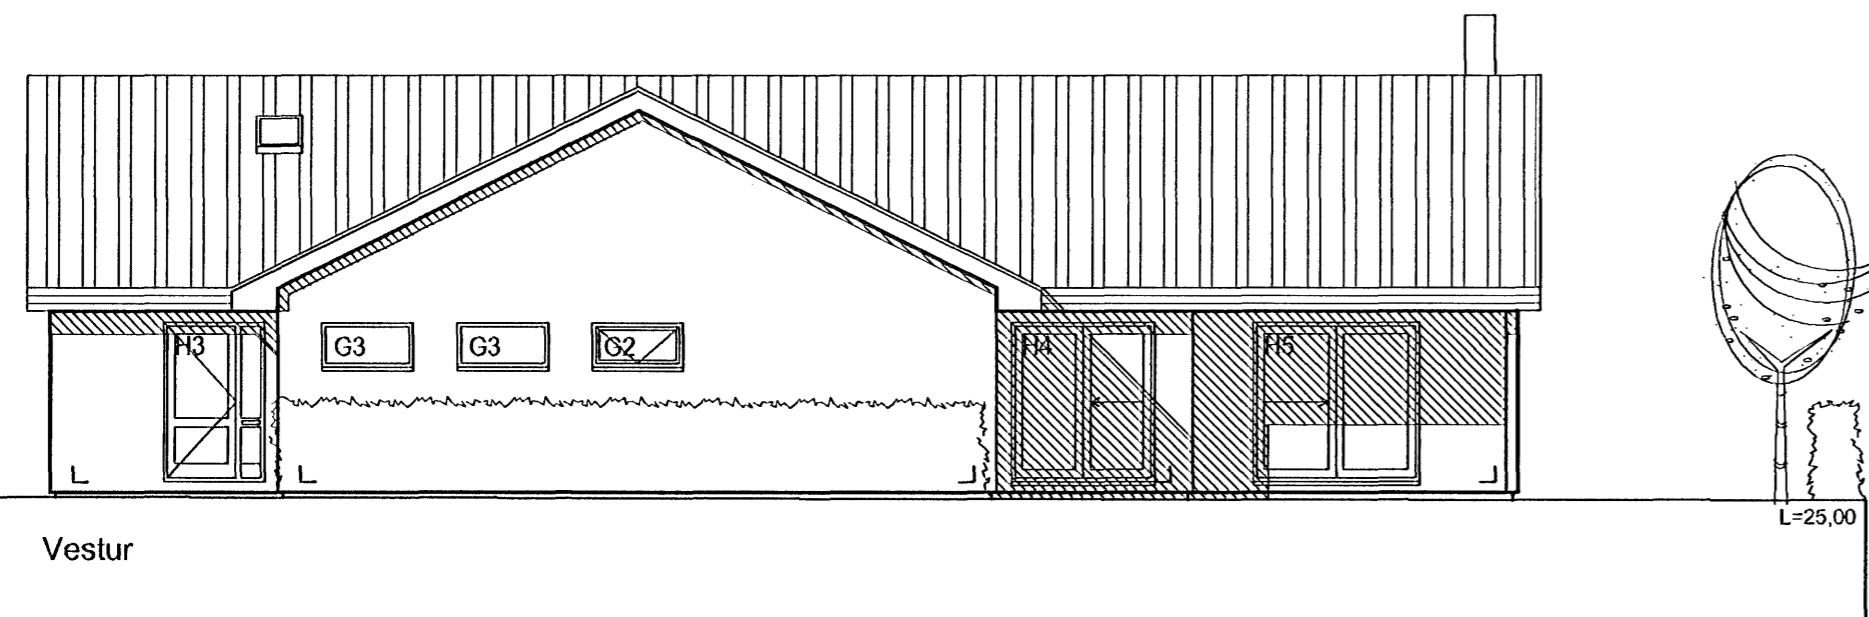

Glitvellir 30  
 Hafnarfjörður  
 Útlit  
 Sneiðing

Hannað / teiknað : ff Verknúmer : 0603  
 Mælikvarði : 1/100 Dagsetning : 24.08.06

Teikn.nr. 102 A

Aðalhönnuður: Friðrik Friðriksson arkitekt Fai, Kt: 211256-4519

**Teiknistofan TAK**  
 Langholtsveg 111, 104 Reykjavík  
 Sími: 551 1060 Fax: 551 1066 Netfang: ffark@islandia.is