




Samþykkt þann
 13 DEC 2006
 Byggingarfulltrúinn / Hafnarfirði
 F.h. Jón Sigurðsson

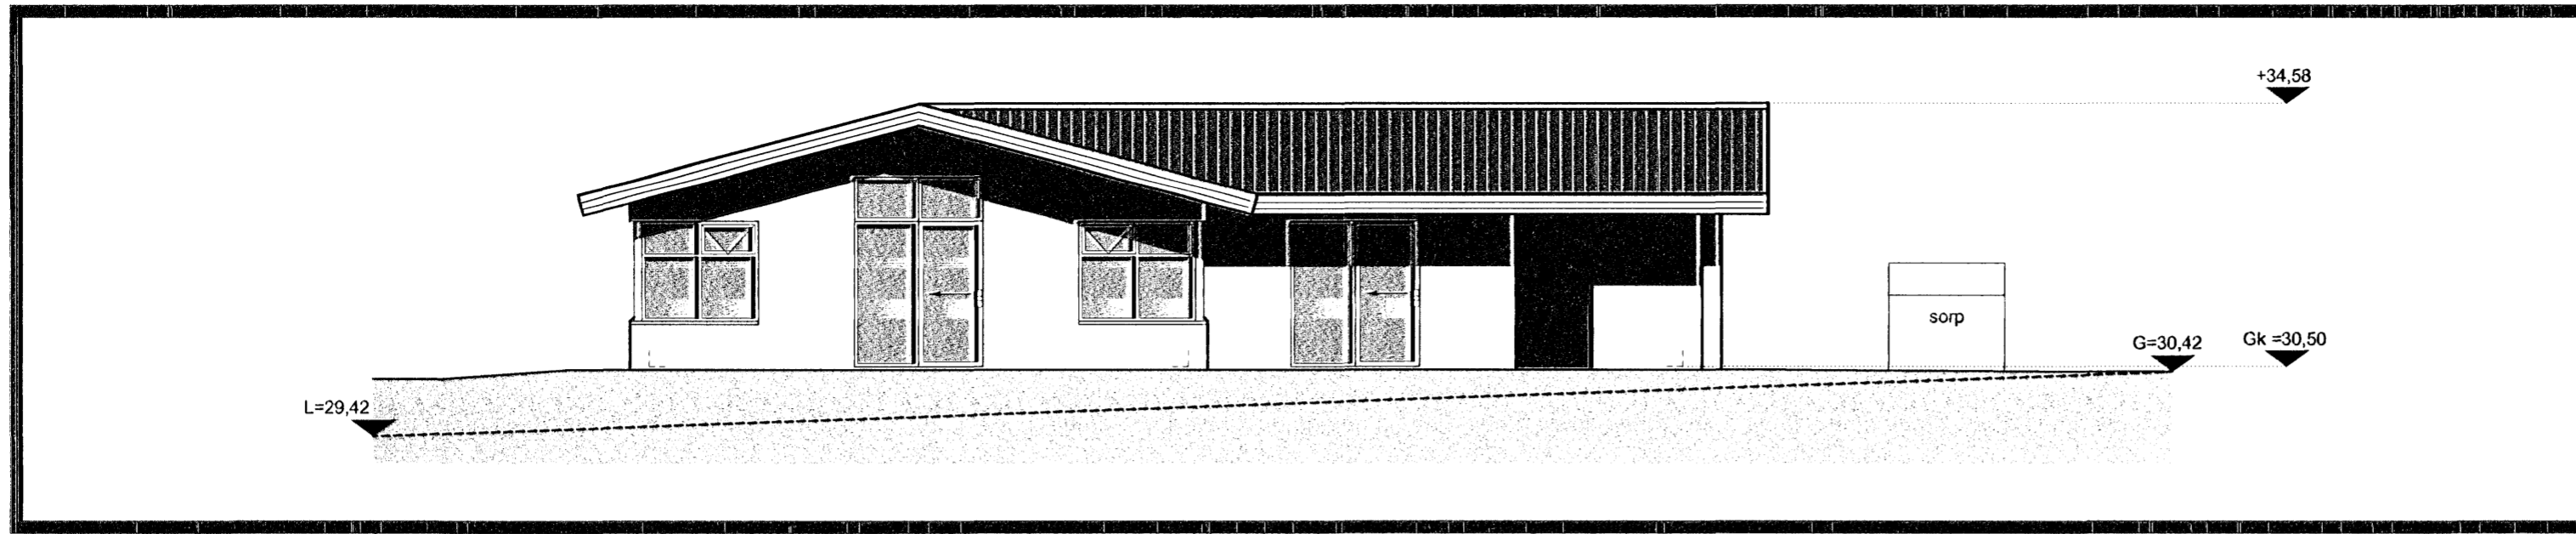


Vestur útlit 1:100

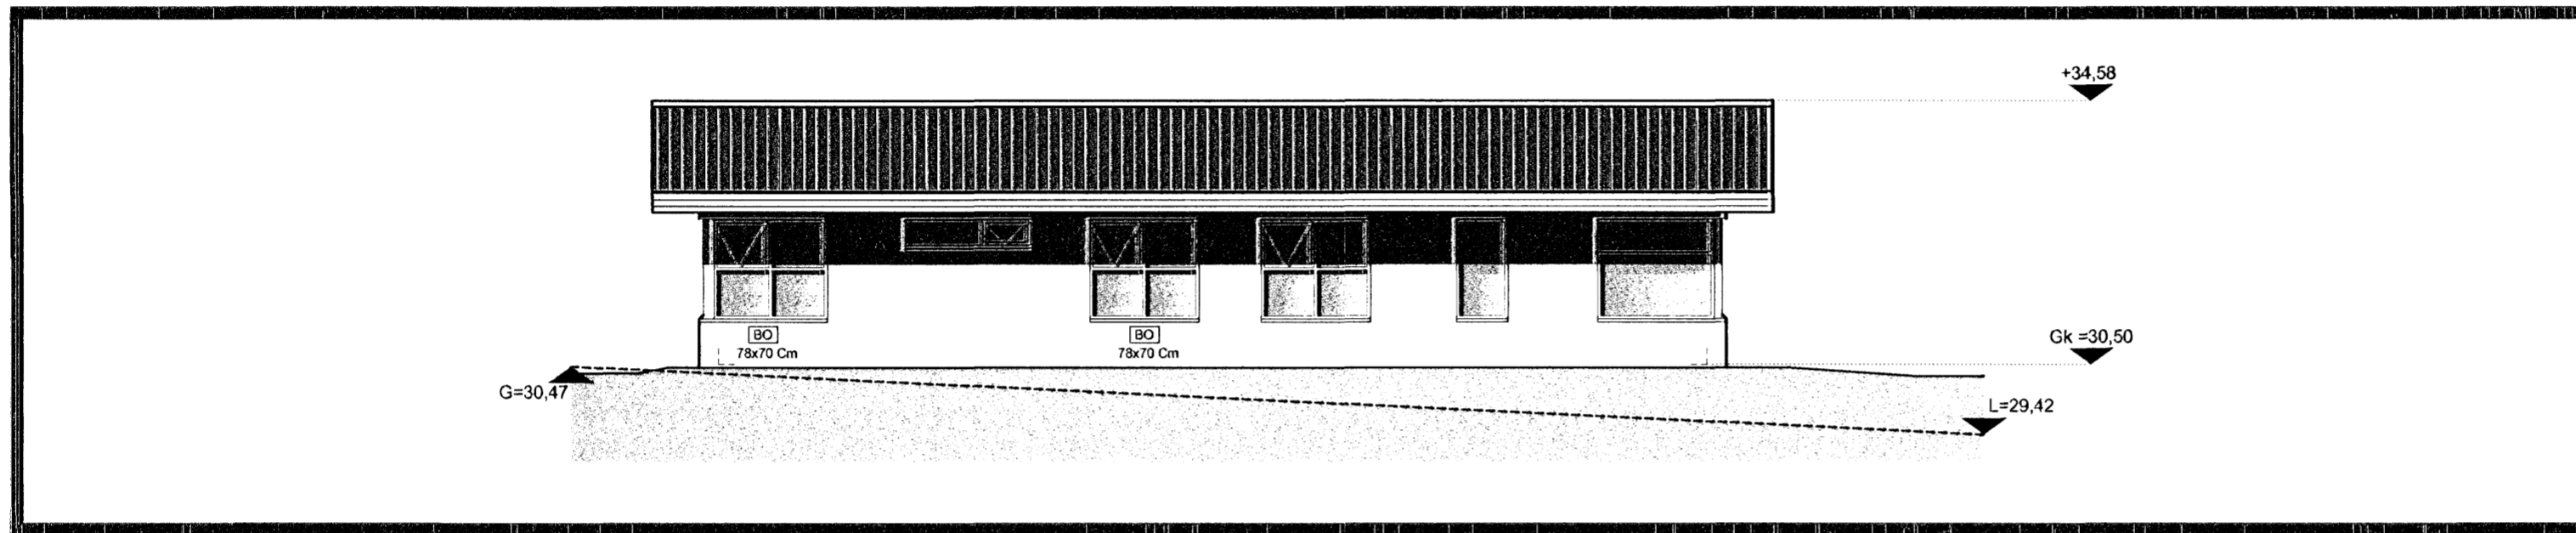

Norður útlit 1:100

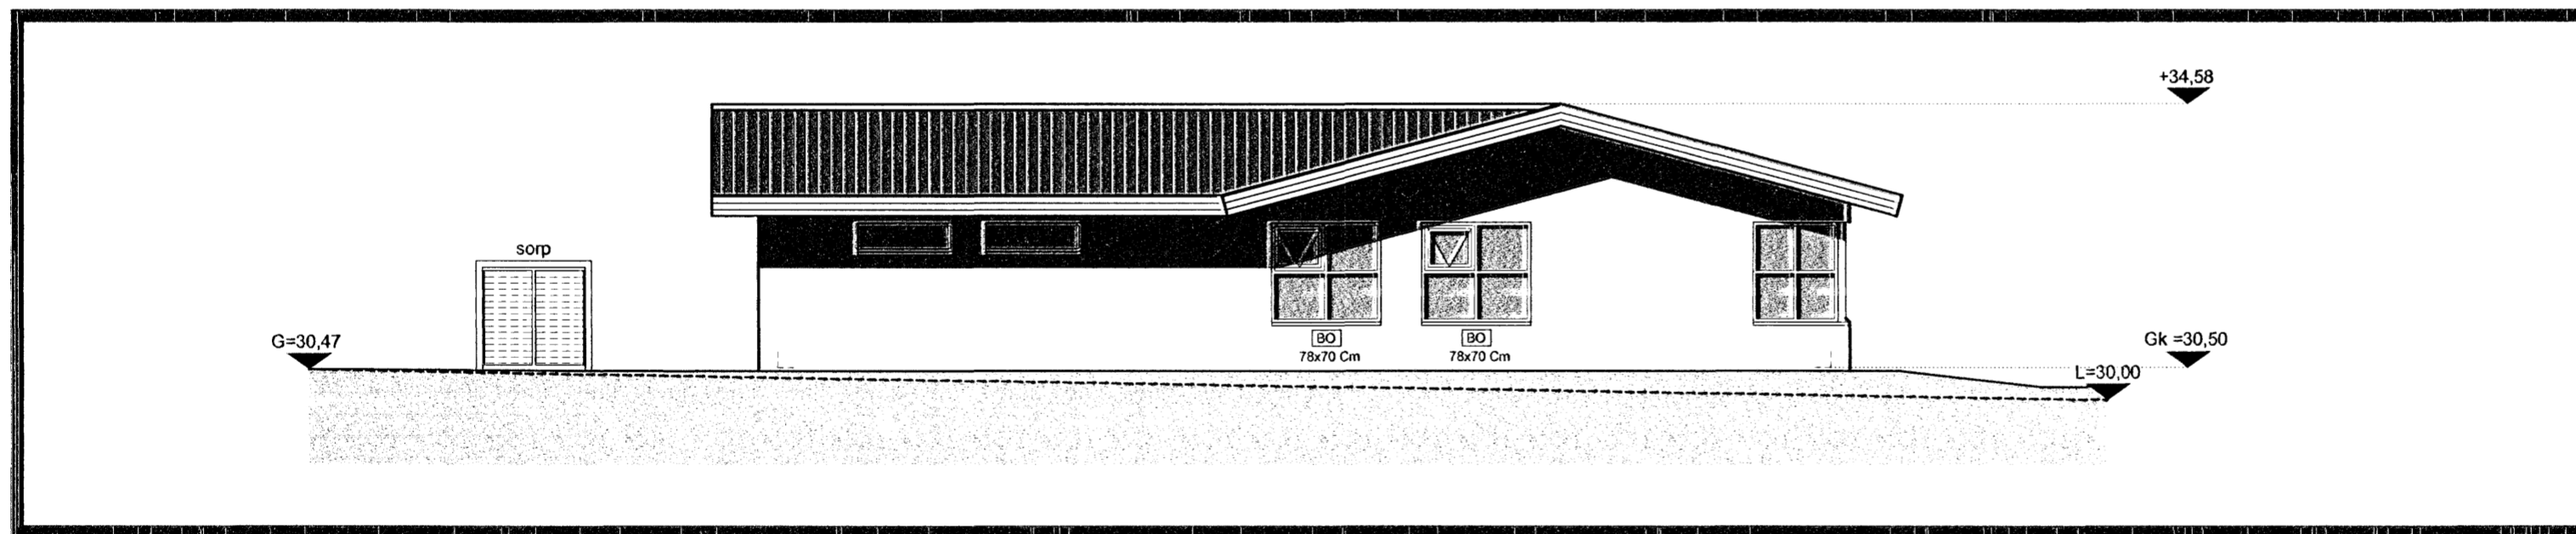

Austur útlit 1:100

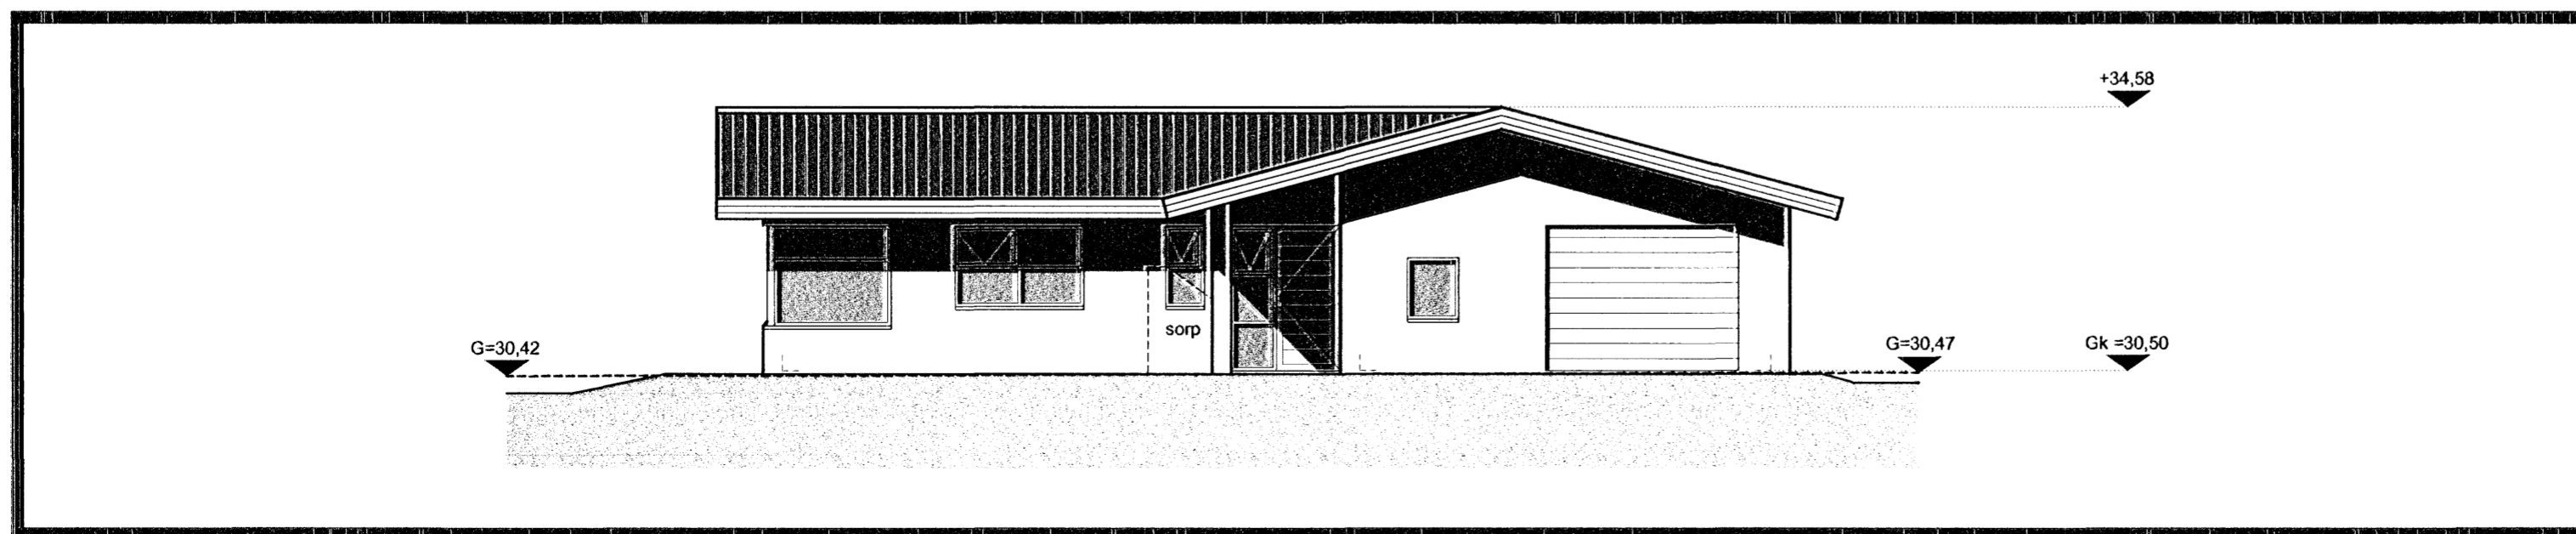

Suður útlit 1:100


TÁKN

- GN = Gólfhúrfall
- PN = Pakkhúrfall
- LR = Lofttræsting
- VLR = Vélknúin lofttræsting
- PK = Póstkassar
- NL = Neyðarljós
- BO = Björgunarop
- R = Reykskynjari
- HSL = Handslökkvitæki
- ÚT = Merktur útgangur
- BO = Fellsstigi við björgunarop
- ☉ = Brunaslanga
- ☉ = Stigleiðsla
- ☉ = Stigleiðsla út
- ☉ = Stjómstöð brunavíðvönarkerfis
- ⋮ = Inntak
- ♿ = Bilastæði fyrir fatlaða
- EI60 = Veggir og hæðaskil
- EI90
- A-EI60
- A-EI120
- REI60
- REI120
- A-REIM120
- E-CS30 = Hurðir
- EI-CS30
- EI-CS60
- E30 = Gluggar

BREYTING

Breyting	Dagsetning	Teiknað	Yfirfarið
1	DD.MM.YY	XXX	XXX

X

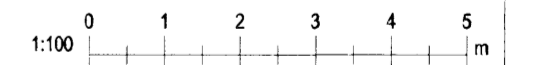

KRark Kristinn Ragnarsson arkitekt ehf.
 Suðurlandsbraut 4a - 3 hæð - 108 Reykjavík - Ísland
 Sí. 564.2255 - Fax. 544.4225
 Kt. 581298.3589 - www.krark.is - krark@krark.is

Hnoðravelir 44

Hafnarfjörður

Útlit

Verknúmer: 06070IE	Verkefnastjóri: MC
Hönnun: MC.KR	Teiknað: MC
Yfirfarið: MC.KR	Samþykkt: Kristinn Ragnarsson Kt. 120944.2669
Mælikvarði: 1:100	Dagsetning: 28.11.2006
Skrá: 06070IE-A201.dwg	Blað: A201