



Samþykkt þann  
 13 DEC 2006  
 Bygginguvaltrúinn í Hafnarfirði  
 F.h. Jón Sigurðsson

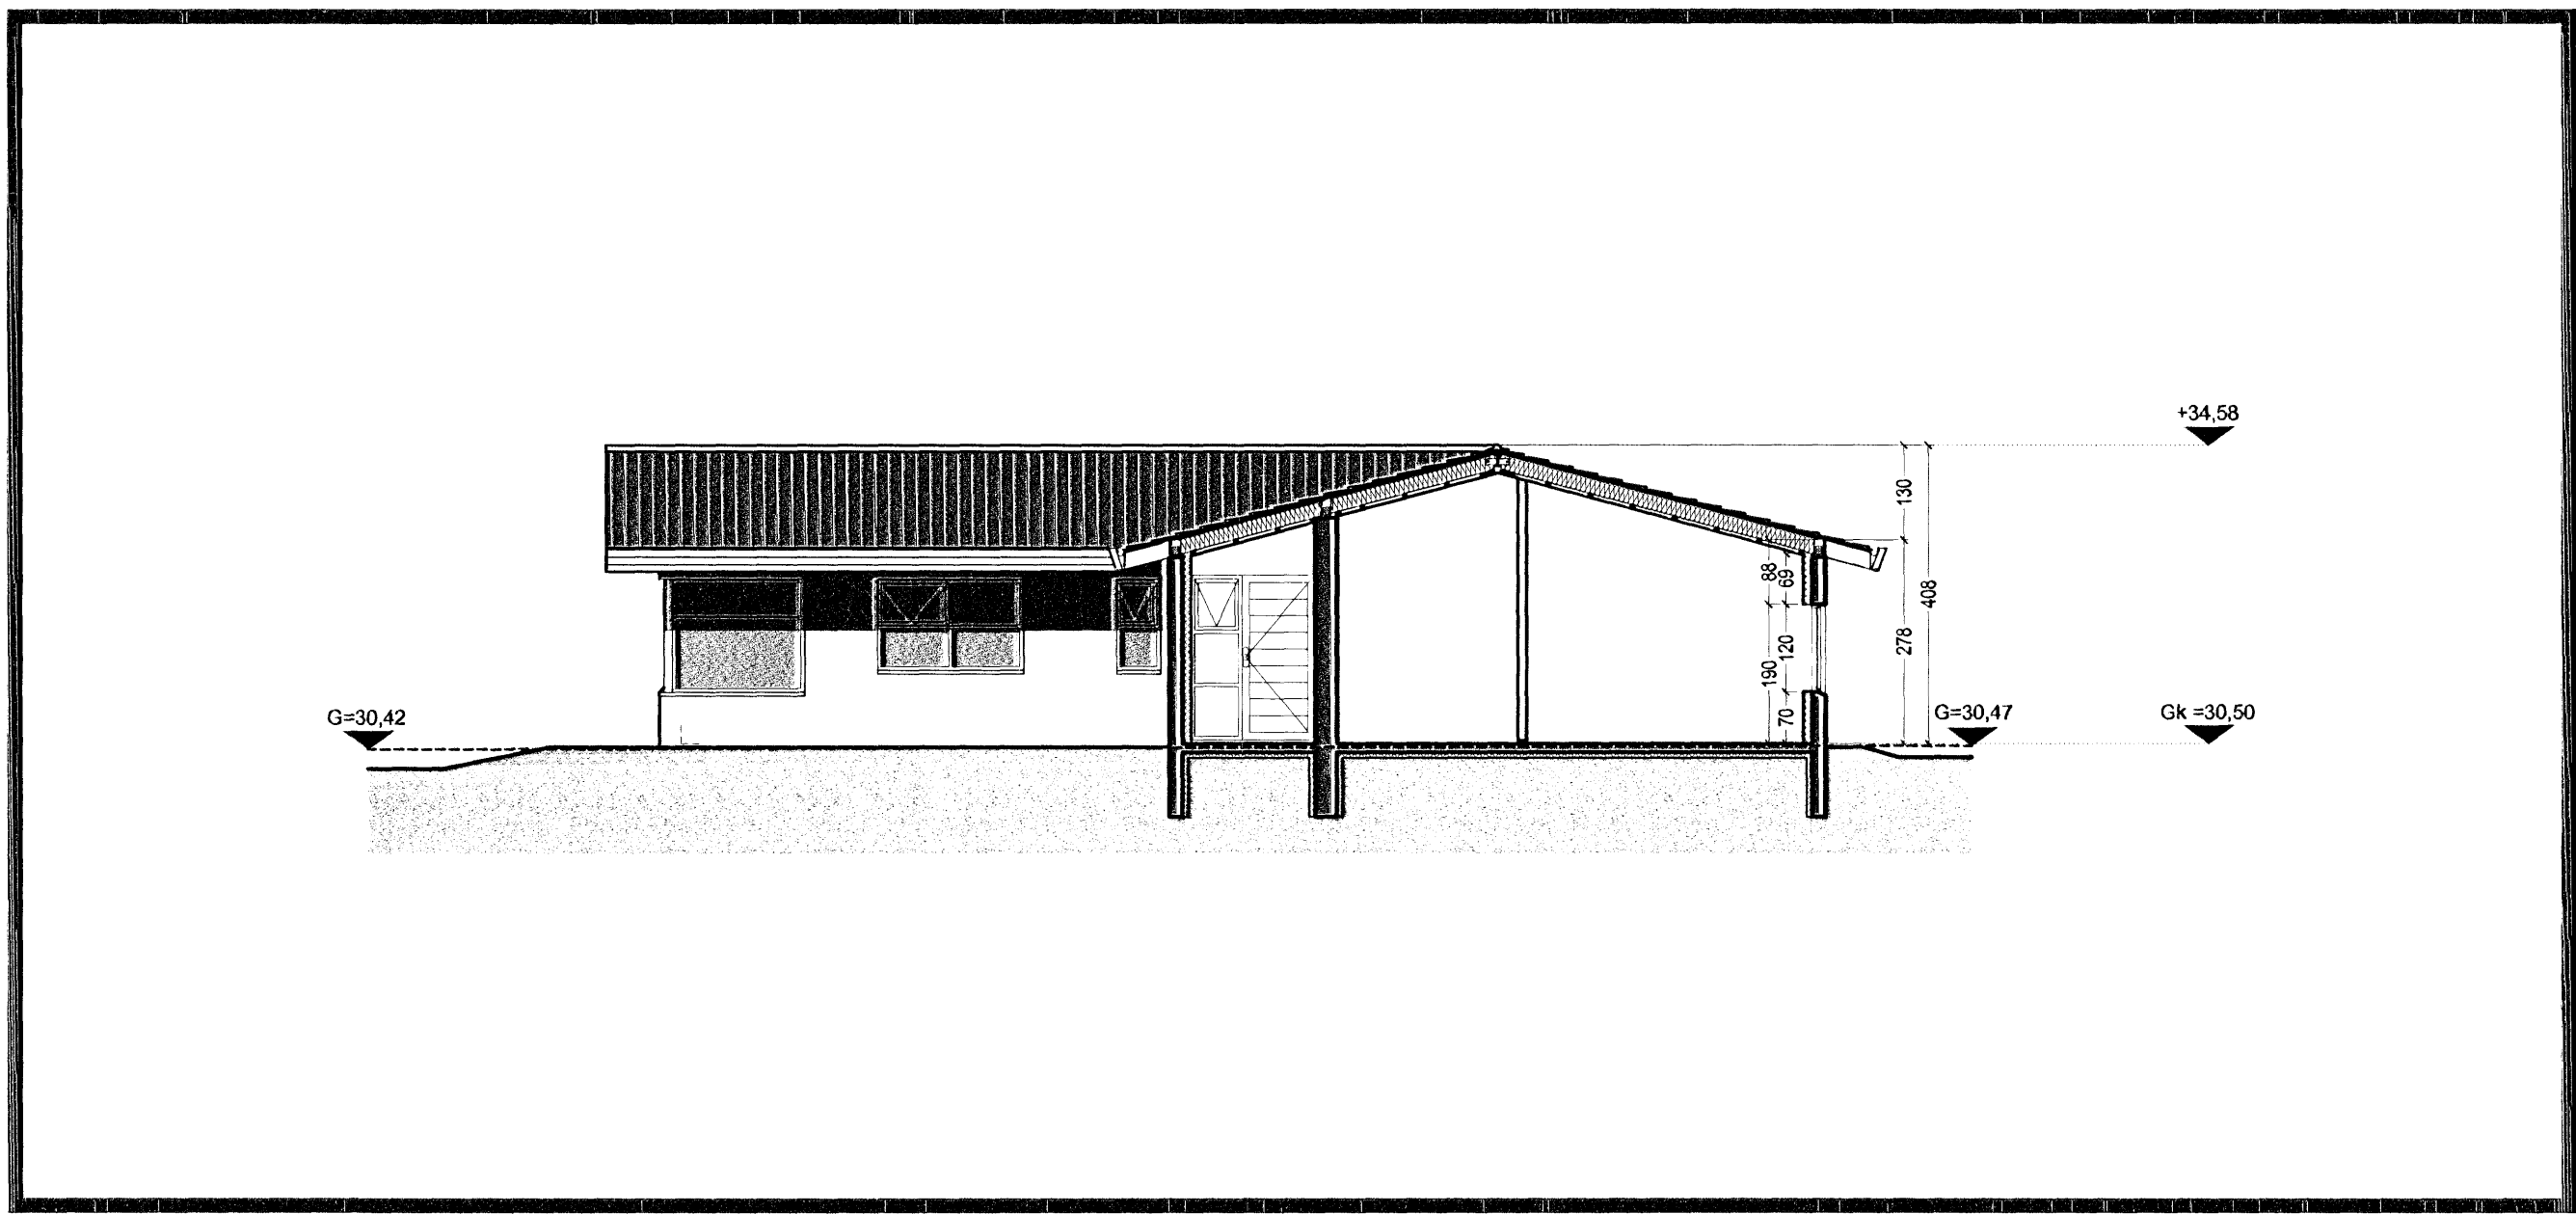

Snið A-A 1:100

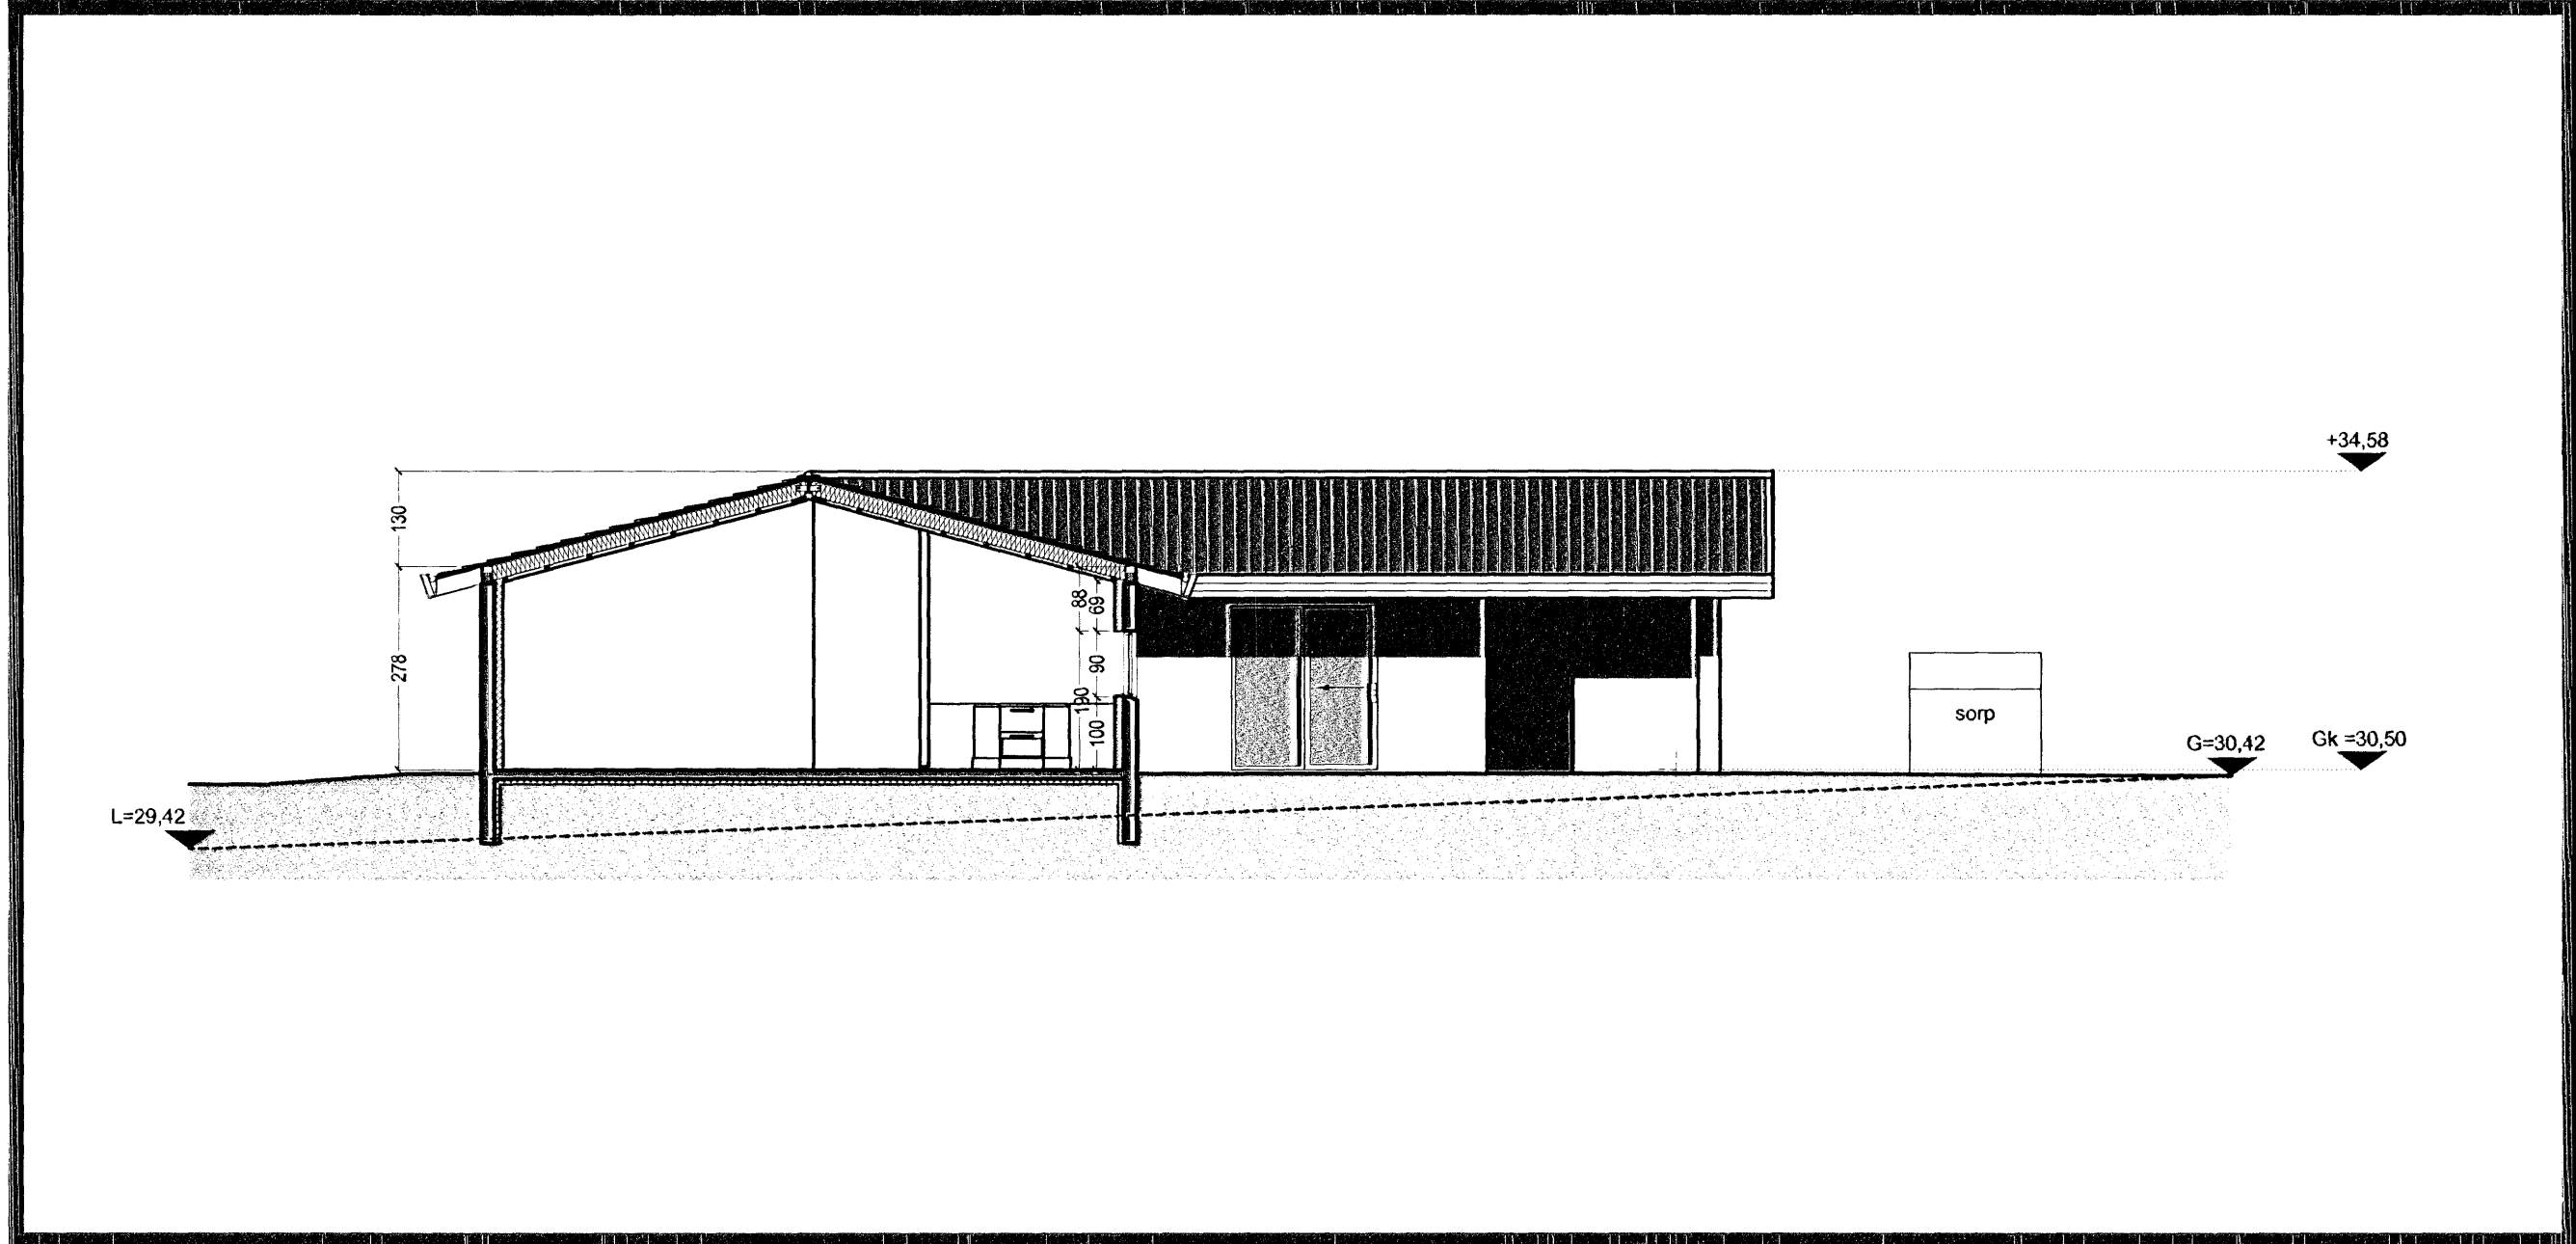

Snið B-B 1:100

- TAKN**
- GN = Gólfúrfall
  - PN = Þakúrfall
  - LR = Lofttræsting
  - VLR = Vélknúin lofttræsting
  - PK = Póstkassar
  - NL = Neyðarfjós
  - BO = Björgunarop
  - R = Reykskjnjari
  - HSL = Handsökktvæki
  - ÚT = Merktur útgangur
  - BO = Felliðgi við björgunarop
  - 25 m = Brunaslanga
  - Stigleiðsla = Stigleiðsla
  - Stigleiðsla út = Stigleiðsla út
  - Stjórnsíð = Stjórnsíð brunaviðvönarkerfis
  - = Inntak
  - ♿ = Bilastæði fyrir fatlaða
  - EI60 = Veggir og hæðaskil
  - EI90 = A-EI60
  - A-EI120 = REI60
  - REI60 = REI120
  - A-REIM120 = E-CS30 = Hurðir
  - E-CS30 = EI-CS30
  - EI-CS60 = E30 = Gluggar

**BREYTING**

Breyting	Dagsetning	Teiknað	Yfirfarið
1	DD.MM.YY	XXX	XXX
X			

1:100 0 1 2 3 4 5 m

**KRark** Kristinn Ragnarsson arkitekt ehf.  
 Suðurlandsbraut 4a - 3. hæð - 108 Reykjavík, Ísland  
 S. 564.2255 . Fax. 544.4225  
 Kt. 581298.3589 . www.krark.is . krark@krark.is

Hnoðravellir 44  
 Hafnarfjörður  
 Snið

Verknúmer:	06070IE	Verkefnastjóri:	MC
Hönnun:	MC.KR	Teiknað:	MC
Yfirfarið:	MC.KR	Samþykkt:	Kristinn Ragnarsson Kt. 120944.2669
Mælikvarði:	1:100	Dagsetning:	28.11.2006
Skrá:	06070IE-A301.dwg	Blað:	A301