




Sainþykkt á fundi
 skipulags- og byggingarráðs
 08. des. 2006
 Byggingarfulltrúinn í Hafnarfirði
 E.h. Kristján Þórarinnsson

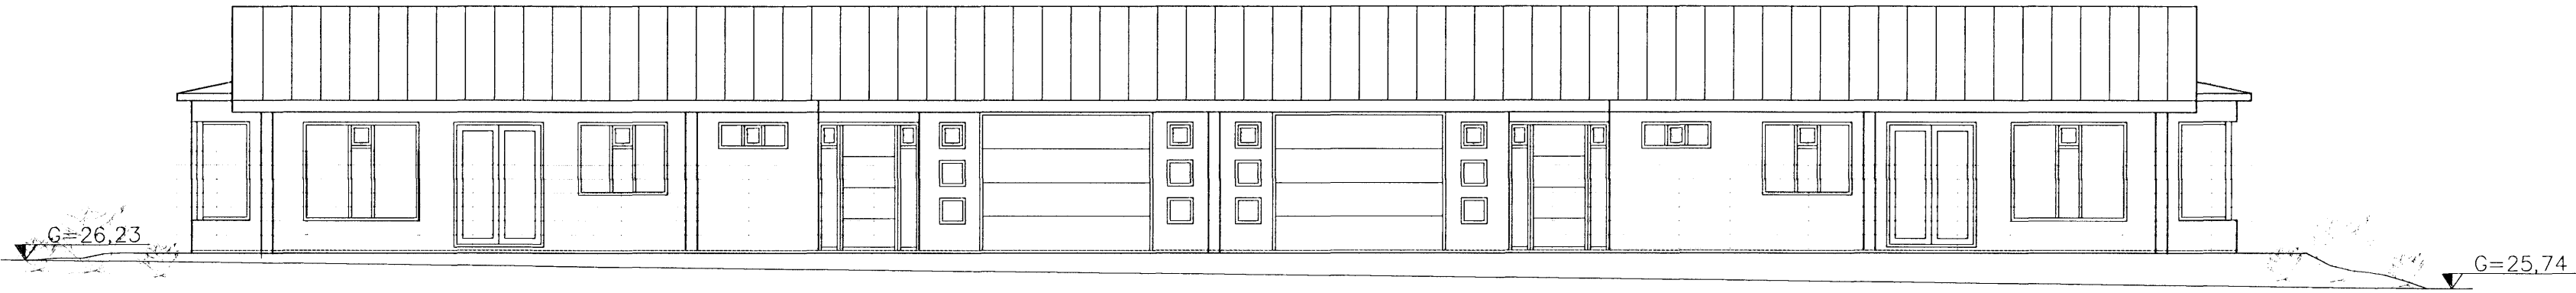


Suðurlíð
 1 = 100 mm

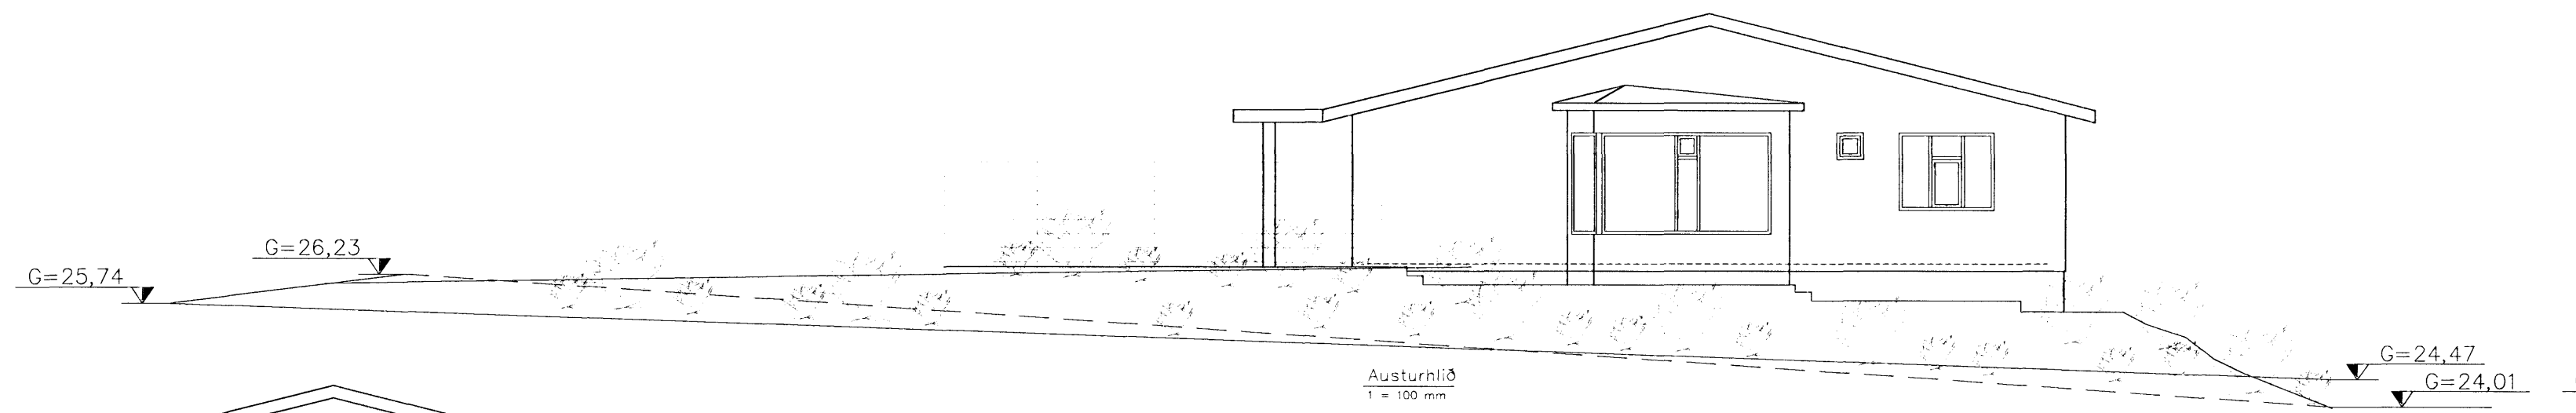



Austurlíð
 1 = 100 mm

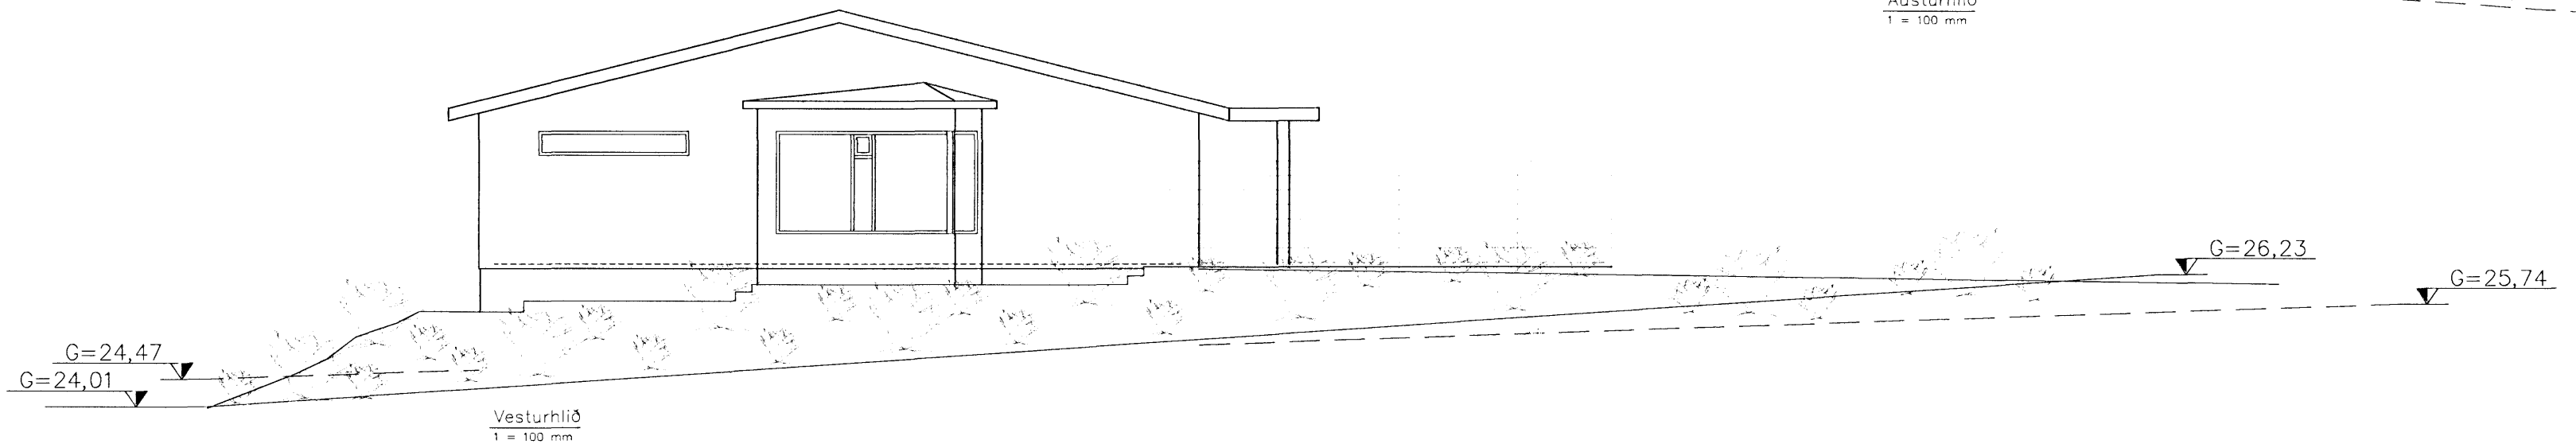


Vesturlíð
 1 = 100 mm

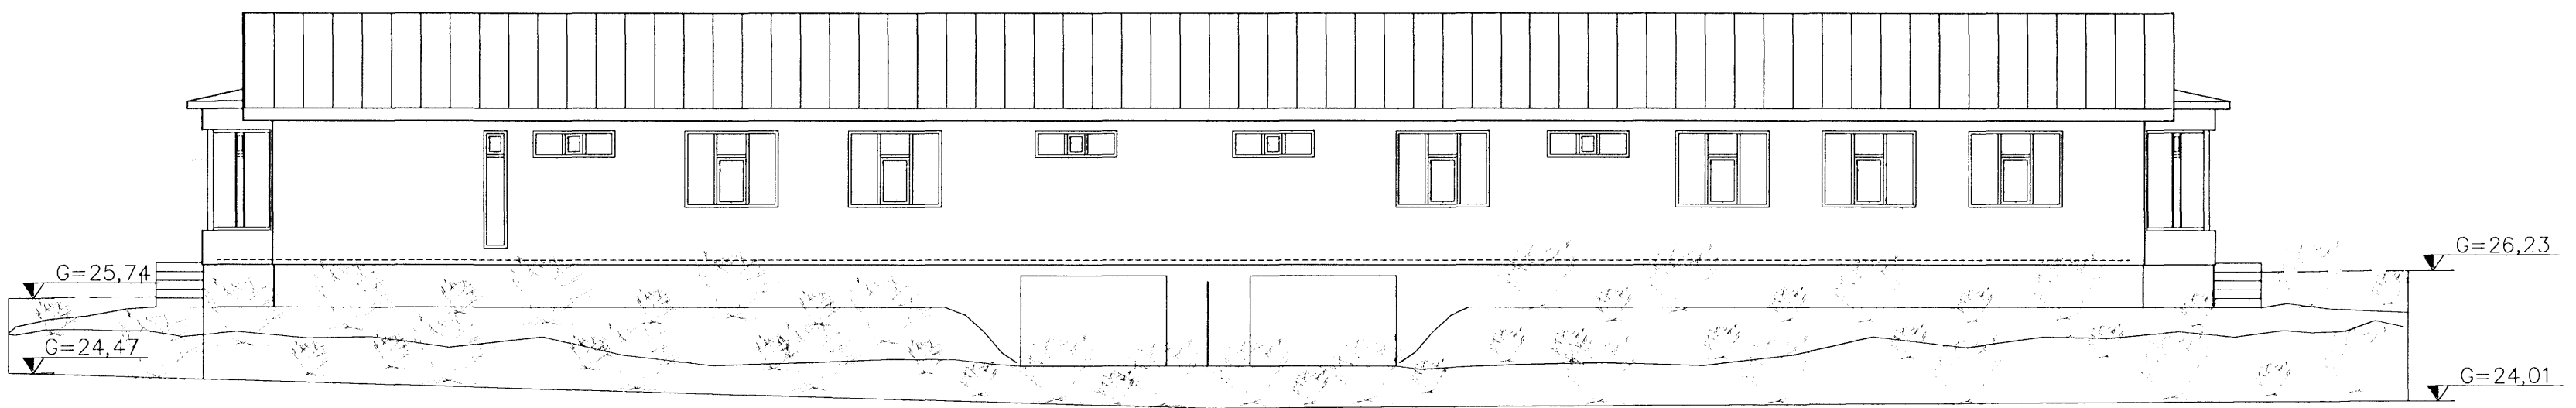

Norðurlíð
 1 = 100 mm

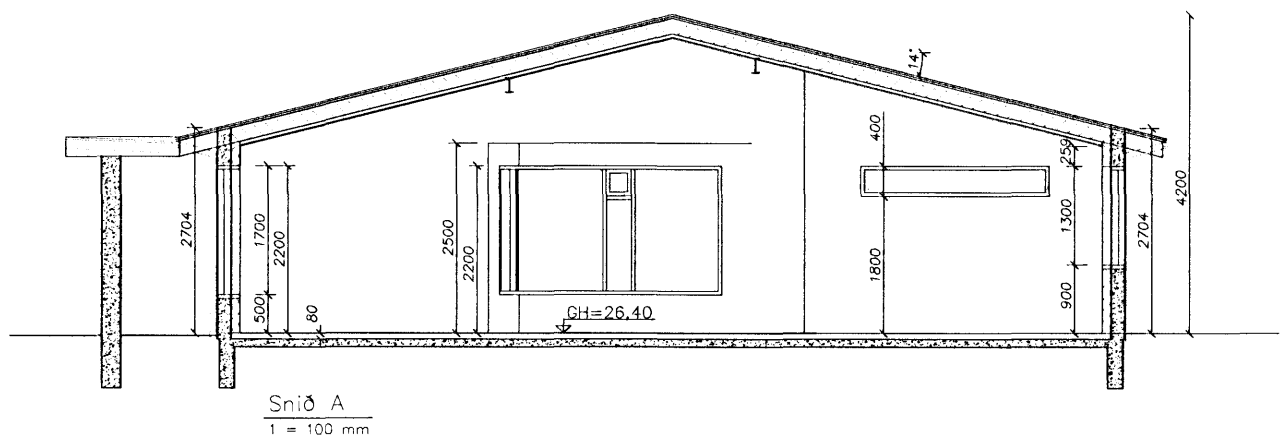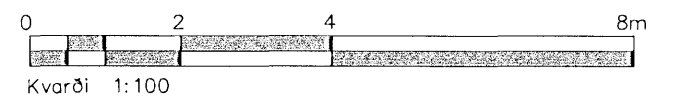

Snið A
 1 = 100 mm

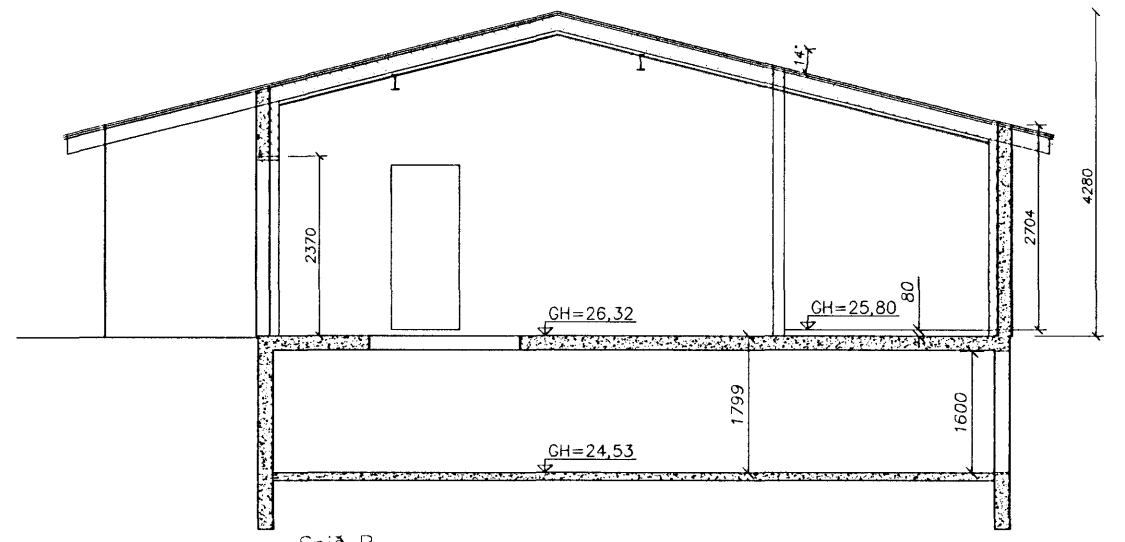

Snið B
 1 = 100 mm

A	Gluggum á suðurlíð og gólfhæð	SG	25.10.06
Ótq.	Nr.	Breytingar	Hönnuður Dags

Verkeigning

Hafravellir 21 og 23, Hafnarfirði

Strendingur ehf.
 Verkeignisgjafi
 Fjarbergata 13-15 - 220 Hafnarfirður
 Sími 565 5644, Fax 565 5641

Útlit og snið
 Hönnuður: 26.10.2006
 Ásmundur Sigvaldason kt. 240545-4119
 Samræmingarhönnuður

Dags	26.10.2006	Teknið / Hönnuð af	JW/AS
Ögúst. 2006			
Mækkvarði	1:100	Númer teikningar	102
			Ótq. A